
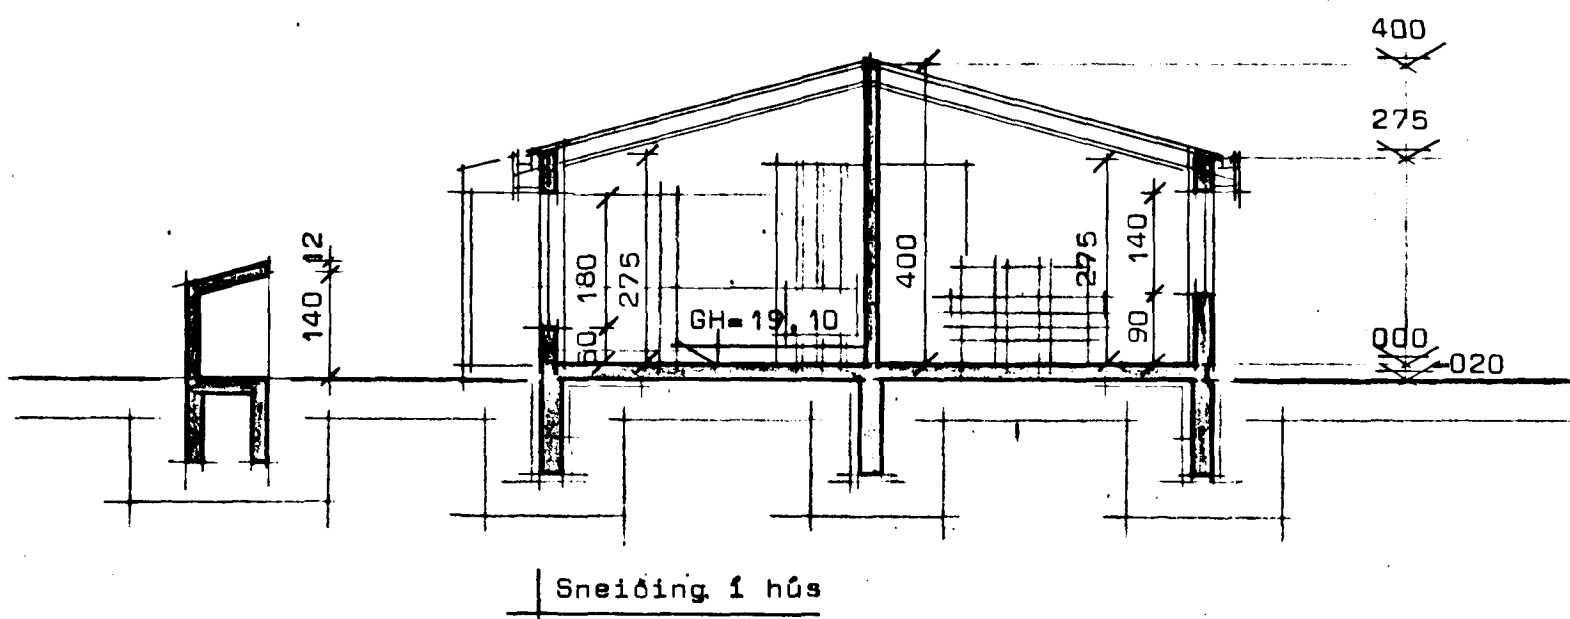
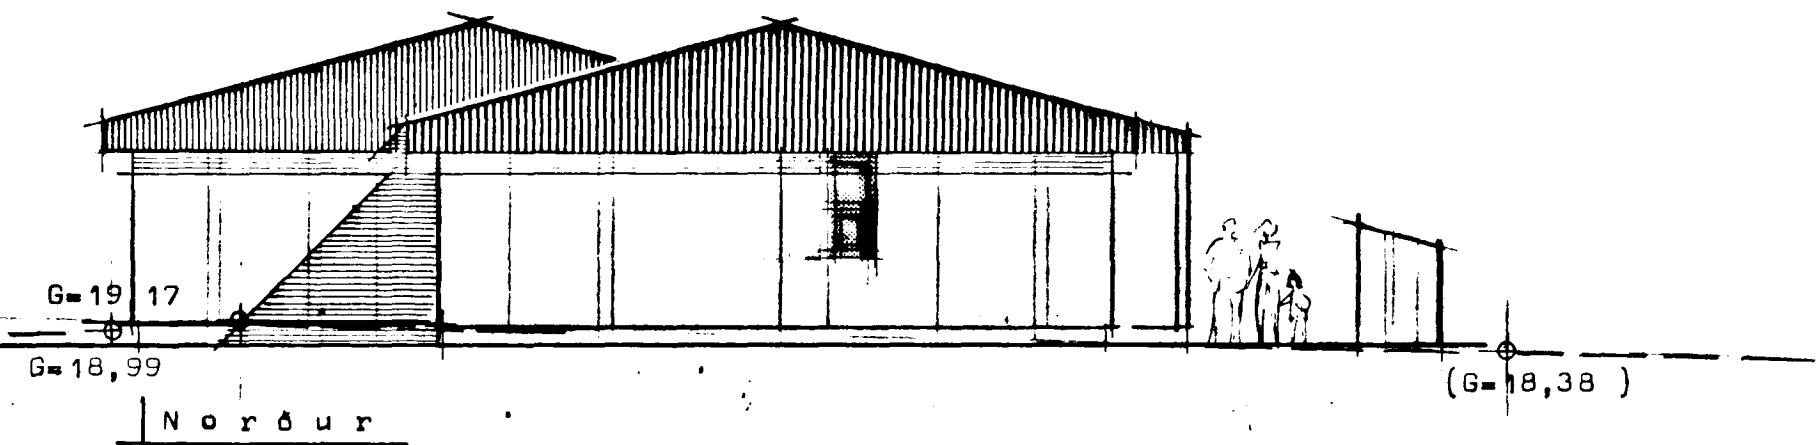
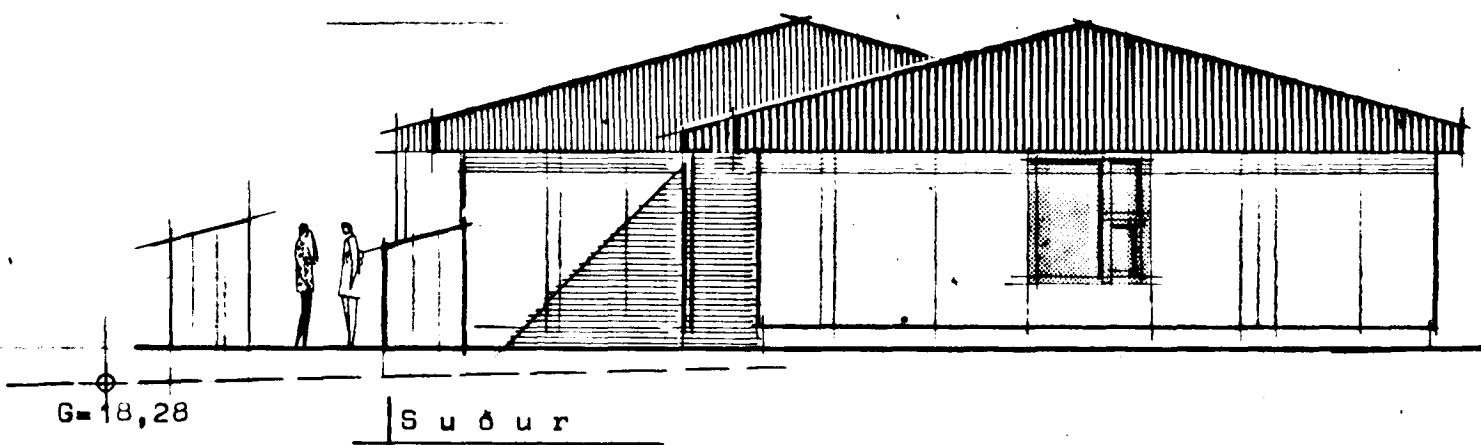
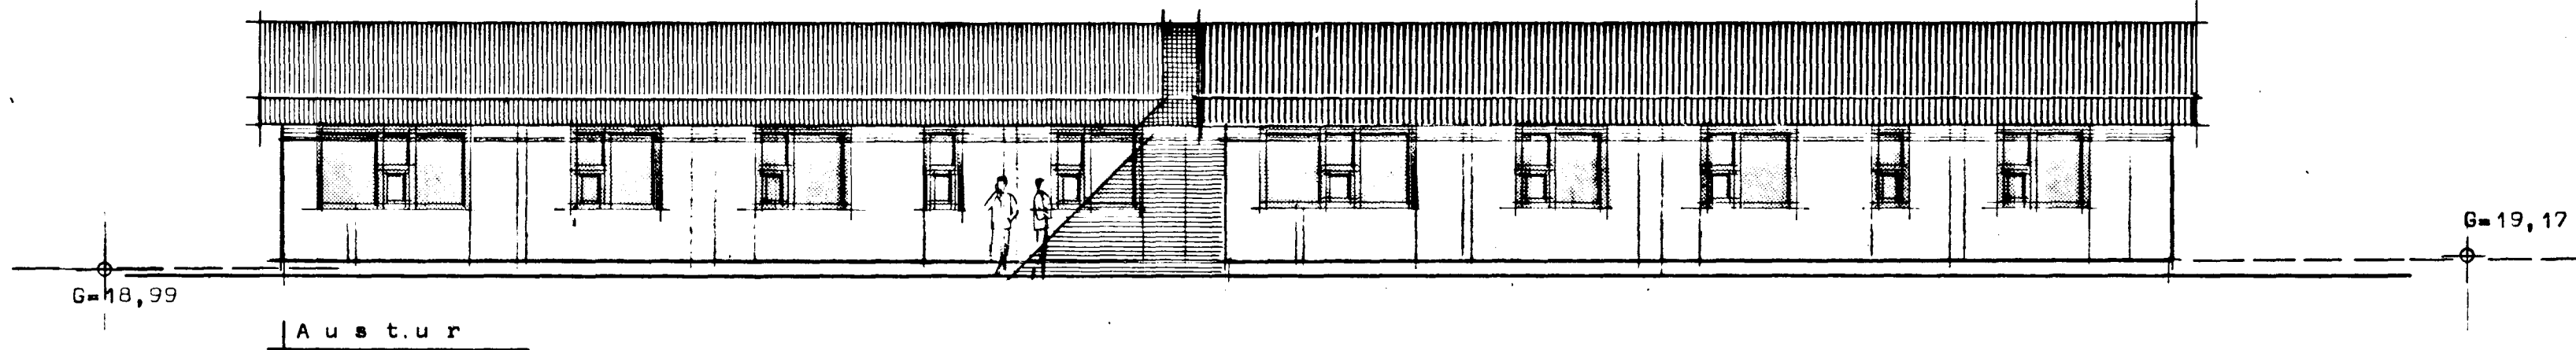


Furuberg 13-15 Hafnarfirði

2600-0150-01

Samþykkt á fundi bygginga  
ráðs nr. 5:12 1984  
BYGGINGARFRÆÐINGUR  
LIVS  
*Sigurdur P. Kristjánsson*

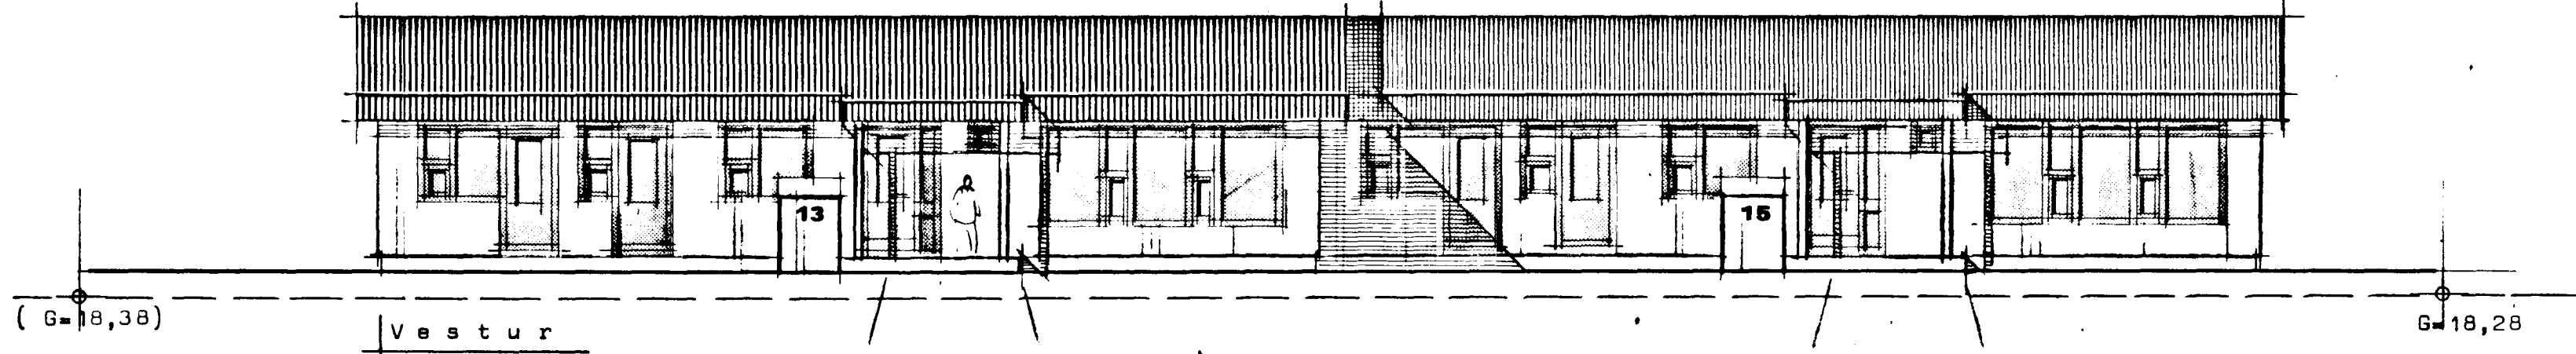

 **STAÐALHÚS** S  
TEIKNISTOFA SÍÐUMÚLA 31 SÍMI 83141

VERKEFNI	DAGS.	1984	VERK NR
Ótlit og sneiðingar	MKV.	1:100	84-26
Furuberg 13-15 Hafnarfirði	BR.		
	BLAD NR	1.02	

*Sigurdur Gudmundsson* *Sigurdur P. Kristjánsson*  
SIGURDUR GUDMUNDSSON SIGURDUR P. KRISTJÁNSSON FTFI