
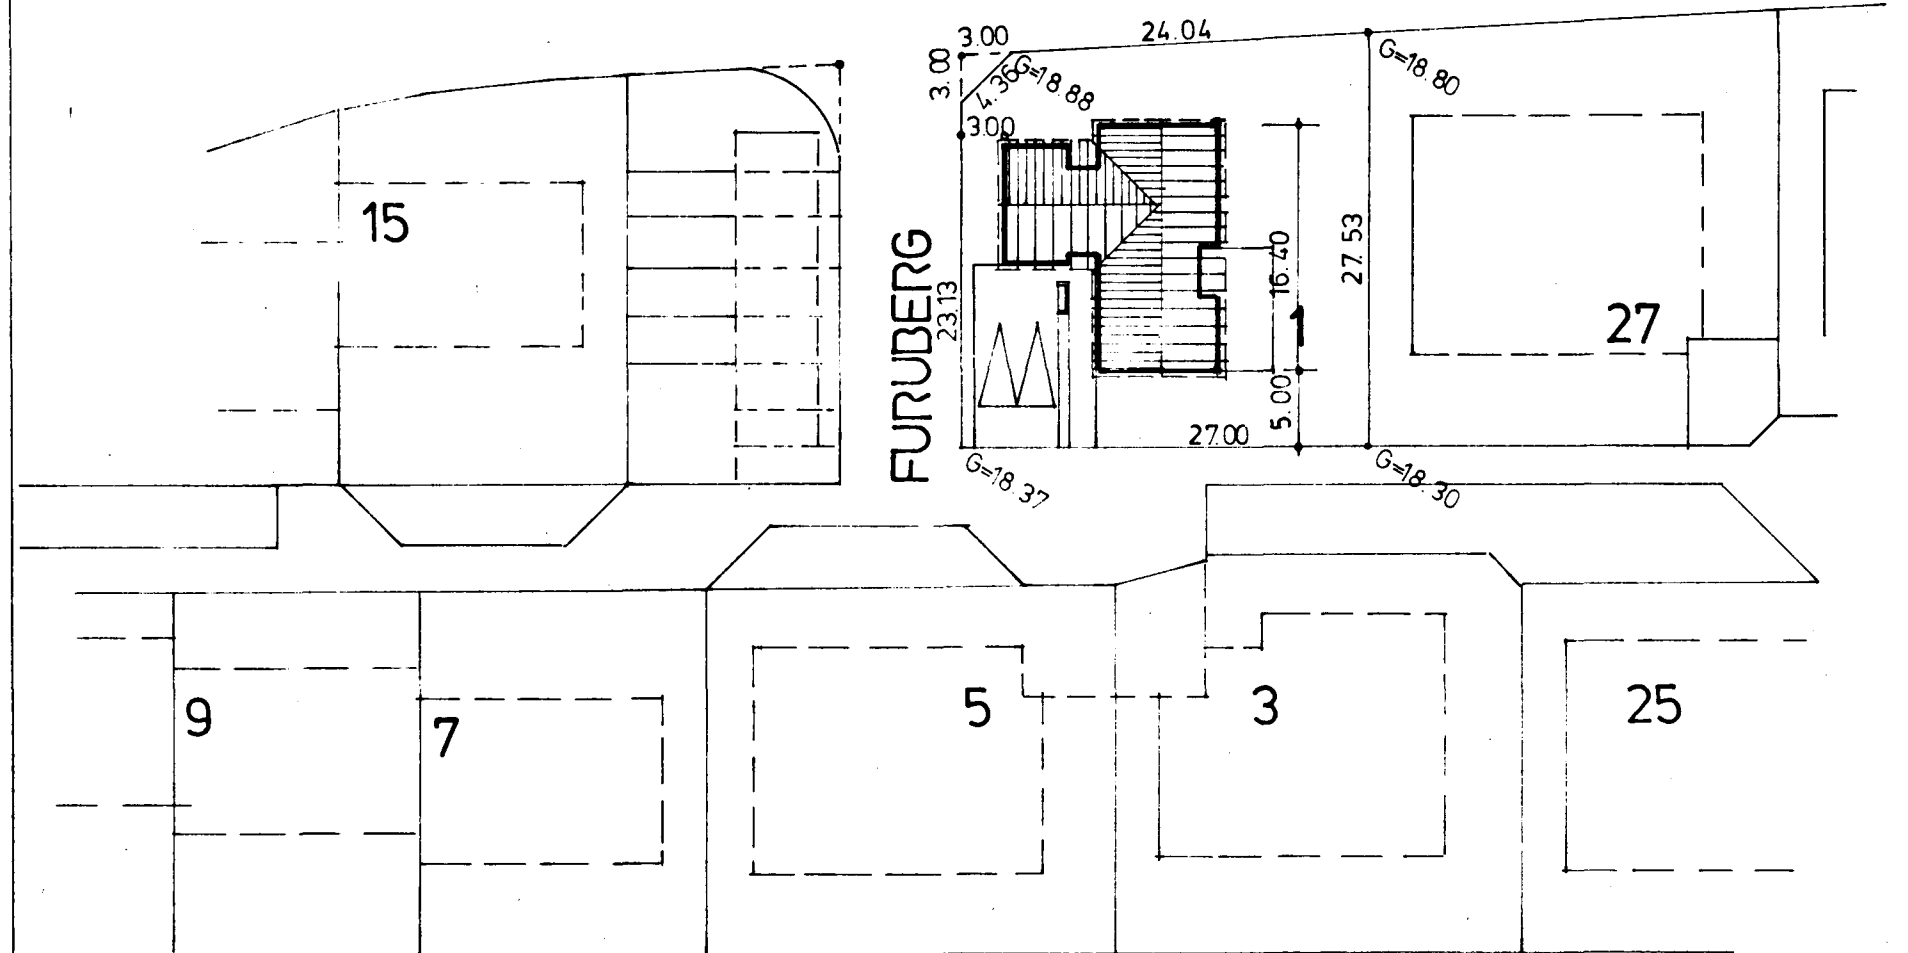
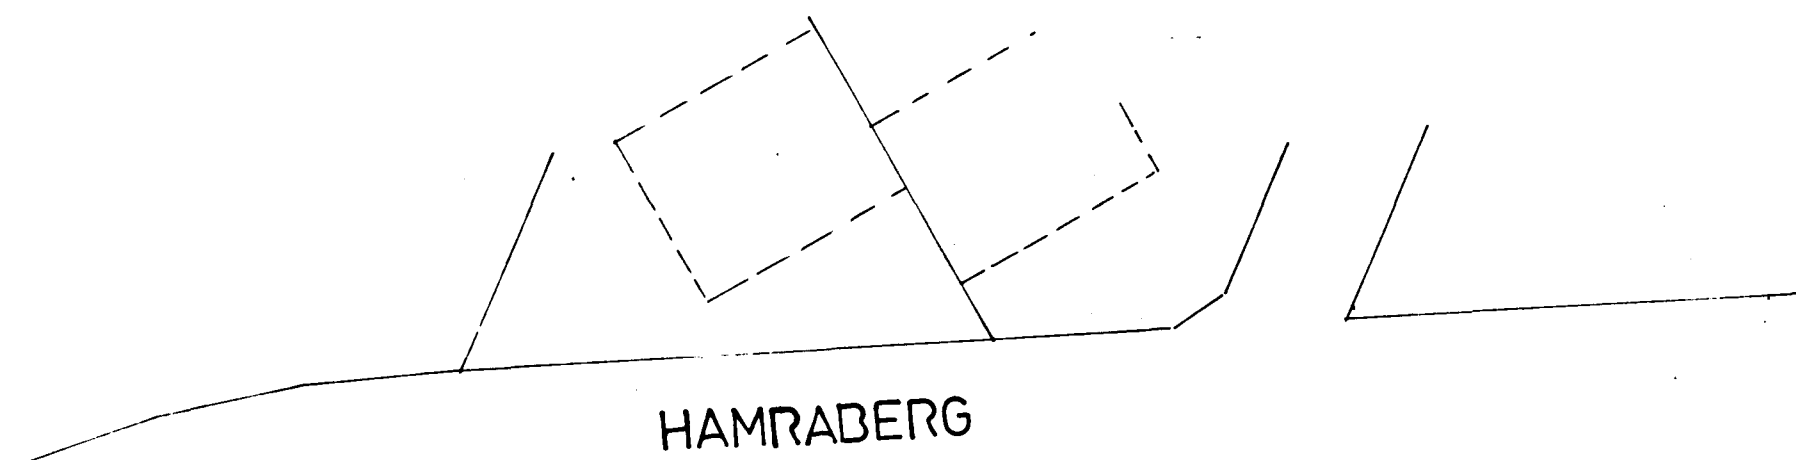
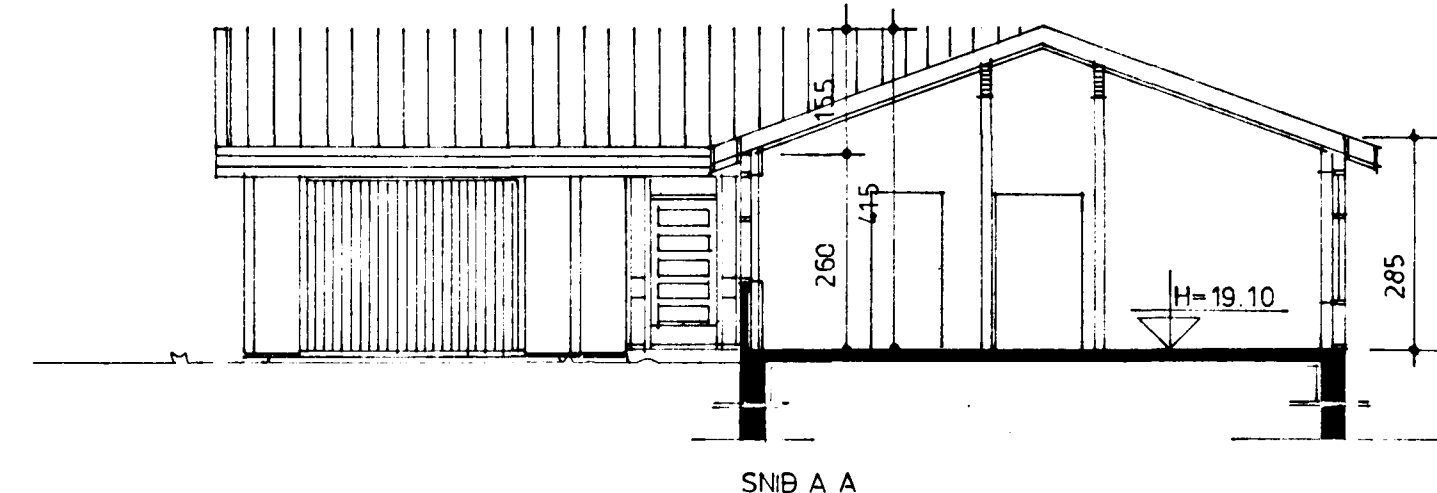


Samþykkt á fundi bygginga-  
nefndar þ. 8/2 1984  
BYGGINGAFULLTRÚN  
Í HAFNARFIRÐI

*[Signature]*

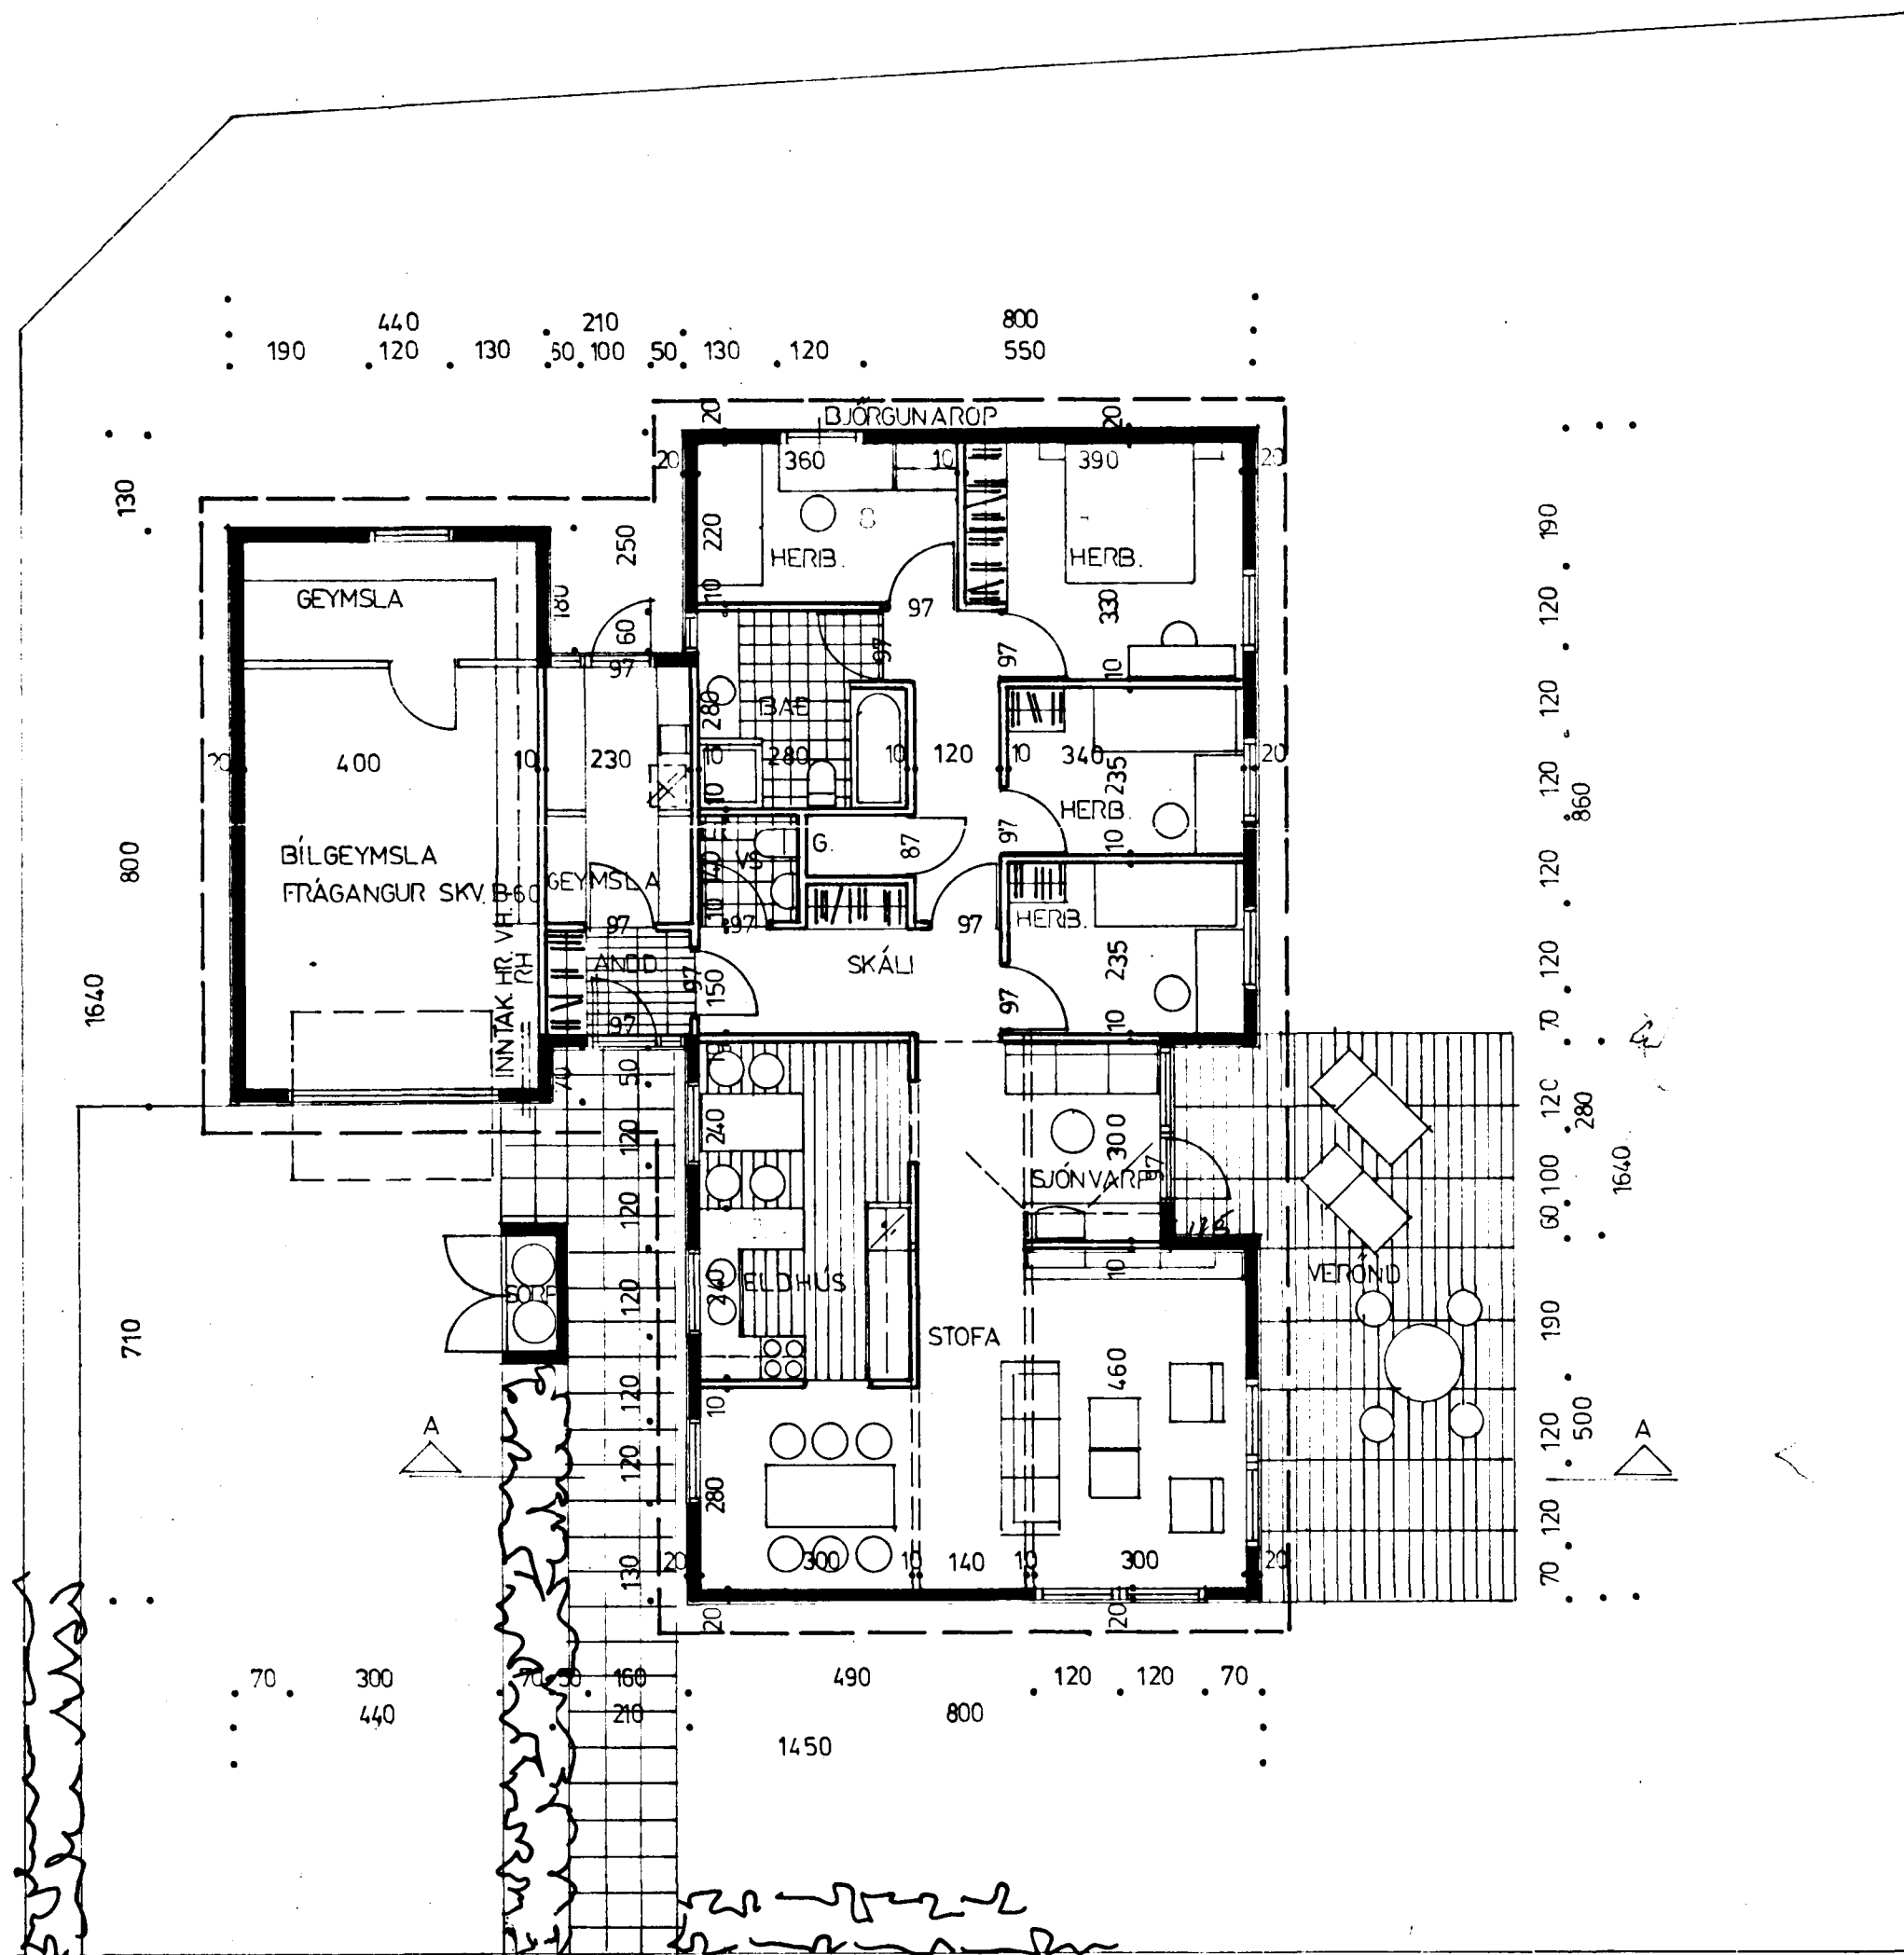

STÆRD ÍBÚÐAR BRÚTTÓ 139.6 M<sup>2</sup>  
BÍLGEYMSLU 35.2 M<sup>2</sup>  
ALLS 174.8 M<sup>2</sup>

2600-0010.01

LÖB: 679.4 M<sup>2</sup>

JÓHANNES PÉTURSSON MTFÍ SIGURÐUR SIGURÐSSON

|                                  |   |                          |
|----------------------------------|---|--------------------------|
| RVÍK FEB 84                      | <b>HUSASMÍÐJAN</b> H SÚÐAVOGI 3-5, RVÍK. SÍMI 84599<br>F FÍFUHVAMMI KÓPAV. SÍMI 43521 | GERÐ NR.                 |
| REIKN.<br>TEIKN. SS JP<br>YFIRF. | <b>FURUBERG 1</b><br><b>HAFNARFIRÐI</b>   | VERK NR.<br><b>S 772</b> |
| MÆLIKV.<br>1: 100, 1:500         | GRUNNMYND SNIB OG AFSTOÐUMYND   | TEIKN NR.<br>1           |

*[Faint handwritten notes and signatures at the bottom left of the page.]*