



Samþykkt á fundi bygginga-  
nefndar nr. 23/7. 1986.  
BYGGINGAVALFRÖÐUN  
Í HAFNARFIRÐI  
*Eirandóttir*


B-30 húð i b. lq.

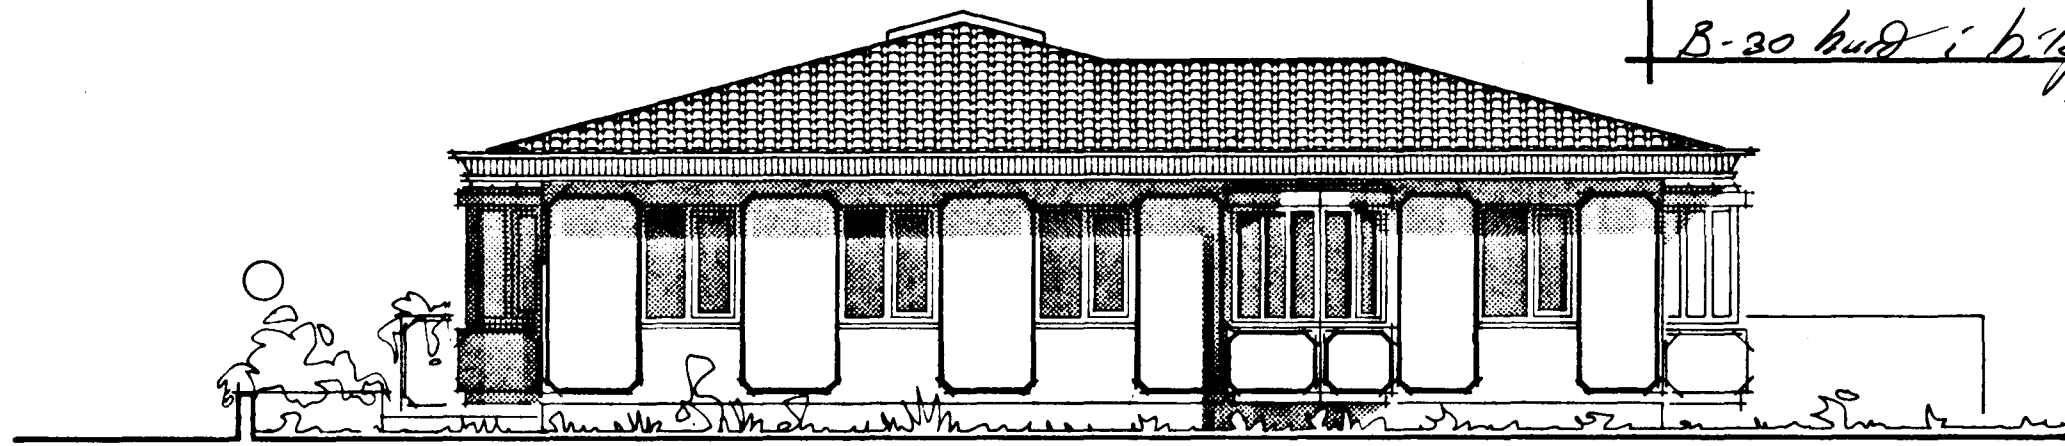

NORÐUR

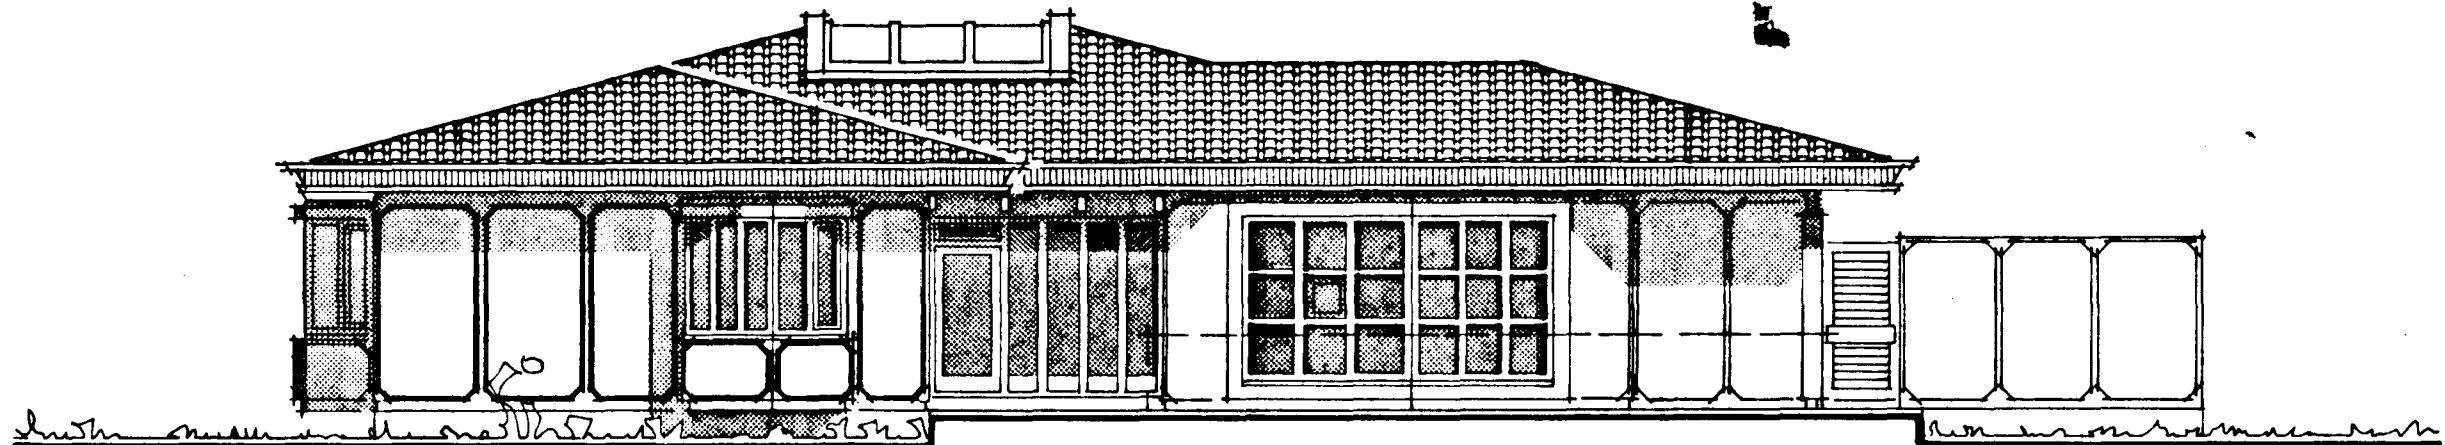


VESTUR

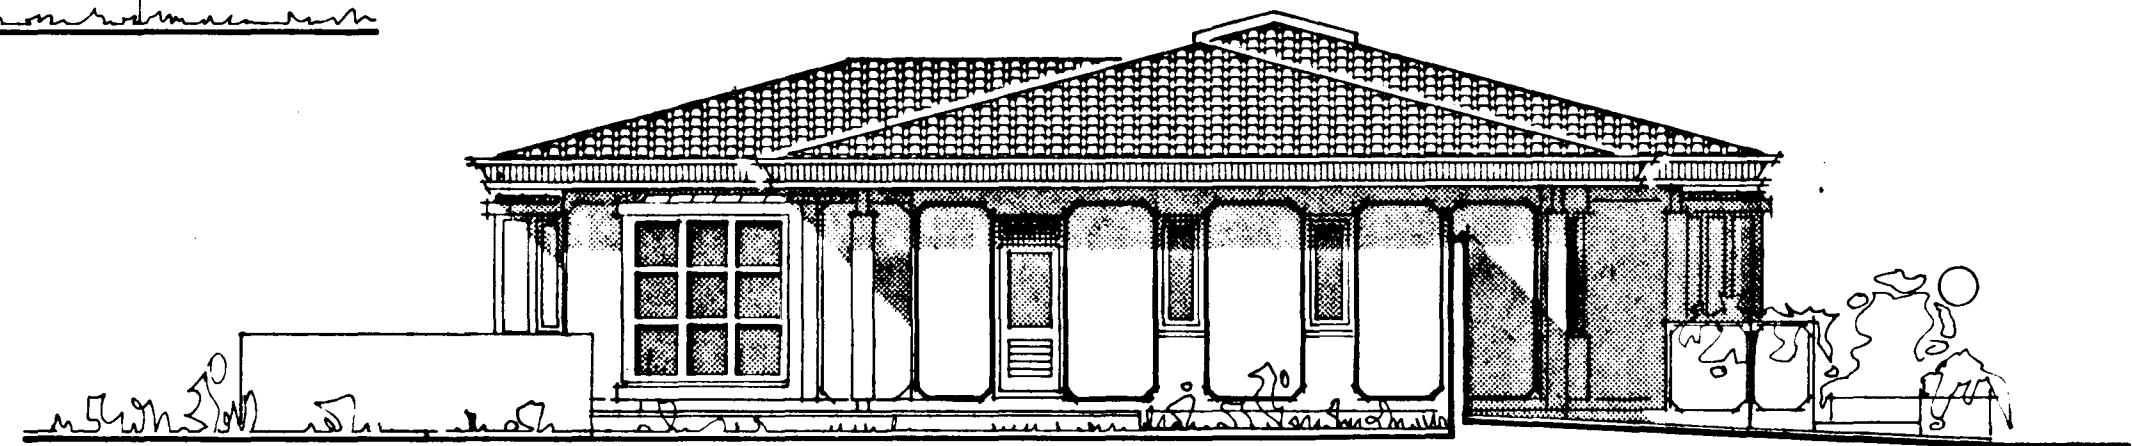

SUÐUR

OFANVARP  
(ÞAKGLUGGI)

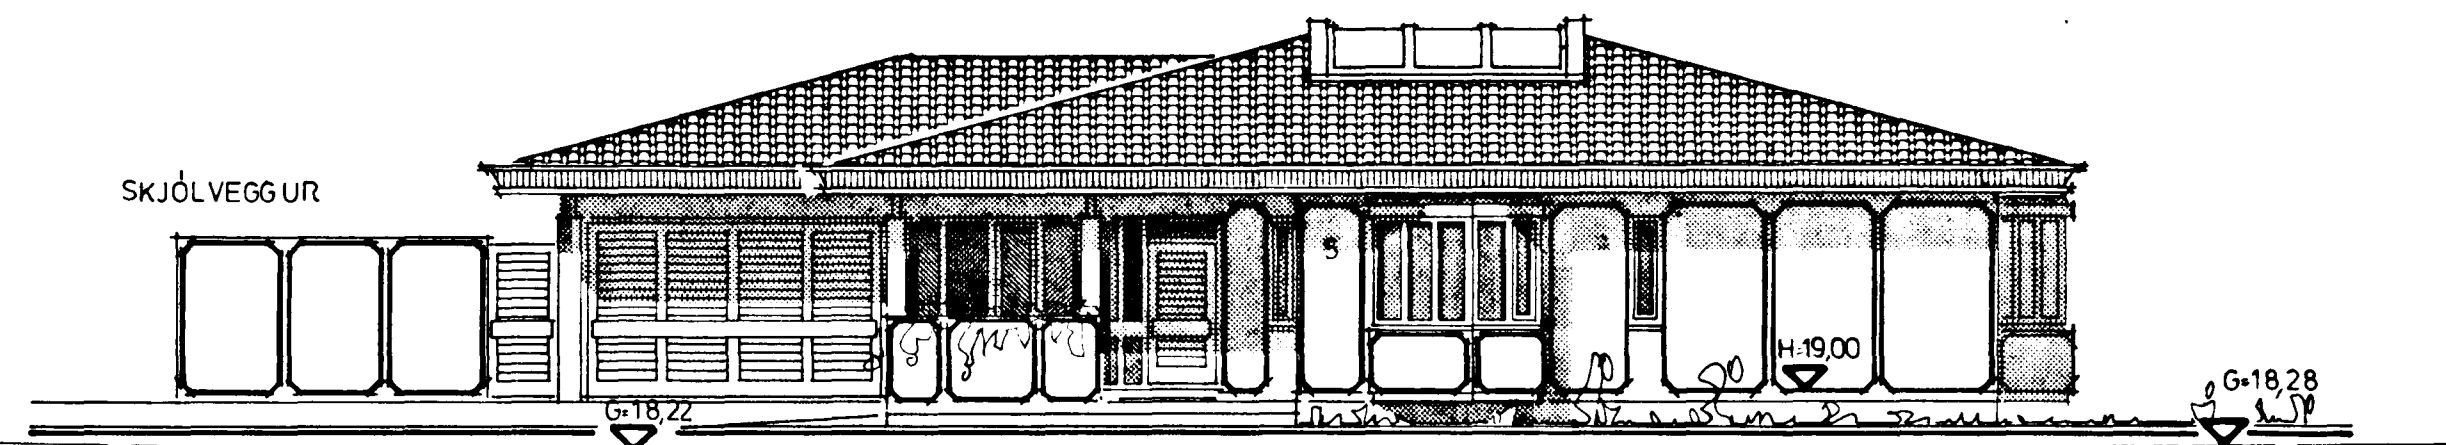

SKJÓLVEGGUR

AUSTUR, GÖTUHLIÐ

FURUBERG 5, HAFNARFIRÐI.		TEIKNING NO 2
ÚTLITSMYNDIR,	M=1:100.	
TEIKNAD Í KEPLAVÍK, JÚNÍ, 1986.		
EINAR STEFANSSON, SÍMI. 92-4656. (3656)		
<i>Einar Stefánsson</i>		
VILHJÁLmur GUDMUNDSSON, F.V.F.I.		
<i>Vilhjalmur Gudmundsson</i>		