

Samþykkt á fundi byggingarnefndar þ. 23/7. 1986  
 BYGGINGARFULLTRÚA N.  
 Í HAFNARFIRÐI

*Einar Stefánsson*


B-30 kúdi, bítu

# STUTT LÝSING

(BYGGINGAREFNI)

- |                |   |                 |                                    |
|----------------|---|-----------------|------------------------------------|
| 1. ÞAK:        | BÁRUJÁRN, (PLEGEL)<br>ÞAKPAPPI<br>HEILKLÆDNING<br>SPERRUR - STÖLUN 2" | 5. UNDIRSTÖÐUR: | STEINST,<br>EINANGRUN:             |
| 2. EINANGRUN:  | STEINULL  | 6. INNVEGGIR:   | STEISTEYPA<br>OG LETTIR<br>VEGGIR. |
| 3. ÚTVEGGIR:   | STEINSTEYPA.<br>EINANGRUN:  | 7. HITUN:       | HITAVEITA.                         |
| 4. LOFTAPLATA: | FRAUÐPLAST.<br>VEGGIR:  | 8. HURÐIR:      | ÚTI OG INNH,<br>90cm. MIN, BR.,    |
| 5. GÖLFPLATA:  | STEINSTEYPA.<br>EINANGRUN:  |                 |                                    |
|                | FRAUÐPLAST.   |                 |                                    |

ÞAKGLUGGI



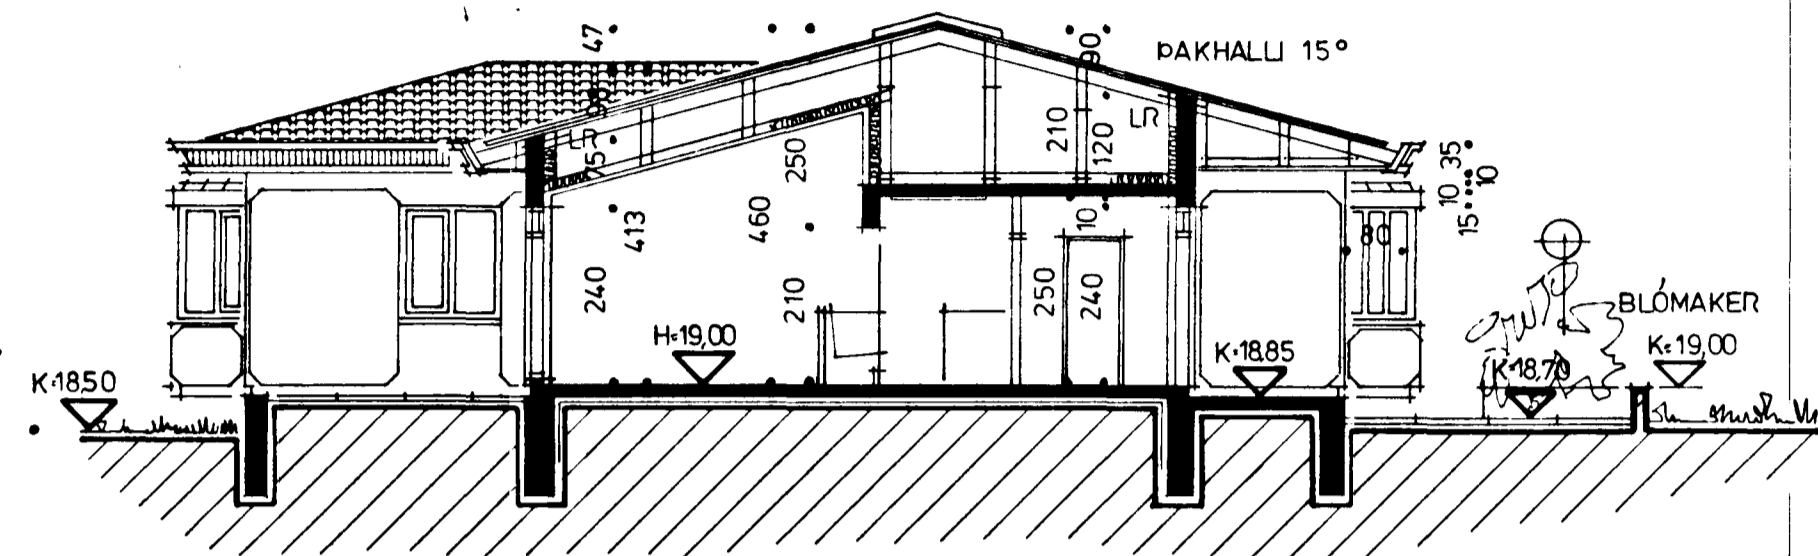


SNID A -

KÖLNUNARTÖLUR	K-GILDI	W/m²C°
ÚT, GLUGGAR HURÐIR,	0,90	
ÞAK,	0,30	
GÖLF,	0,40	

BOP = BJÖRGUNAROP, 135X65cm.  
 GÖLFENDURFÖLL SKULU VERA Í  
 ÞVOTTAHÚSI OG BAÐI.  
 LR = LOFTRÁS ÚR ÞAKI.

AFSTÖÐUMYND,

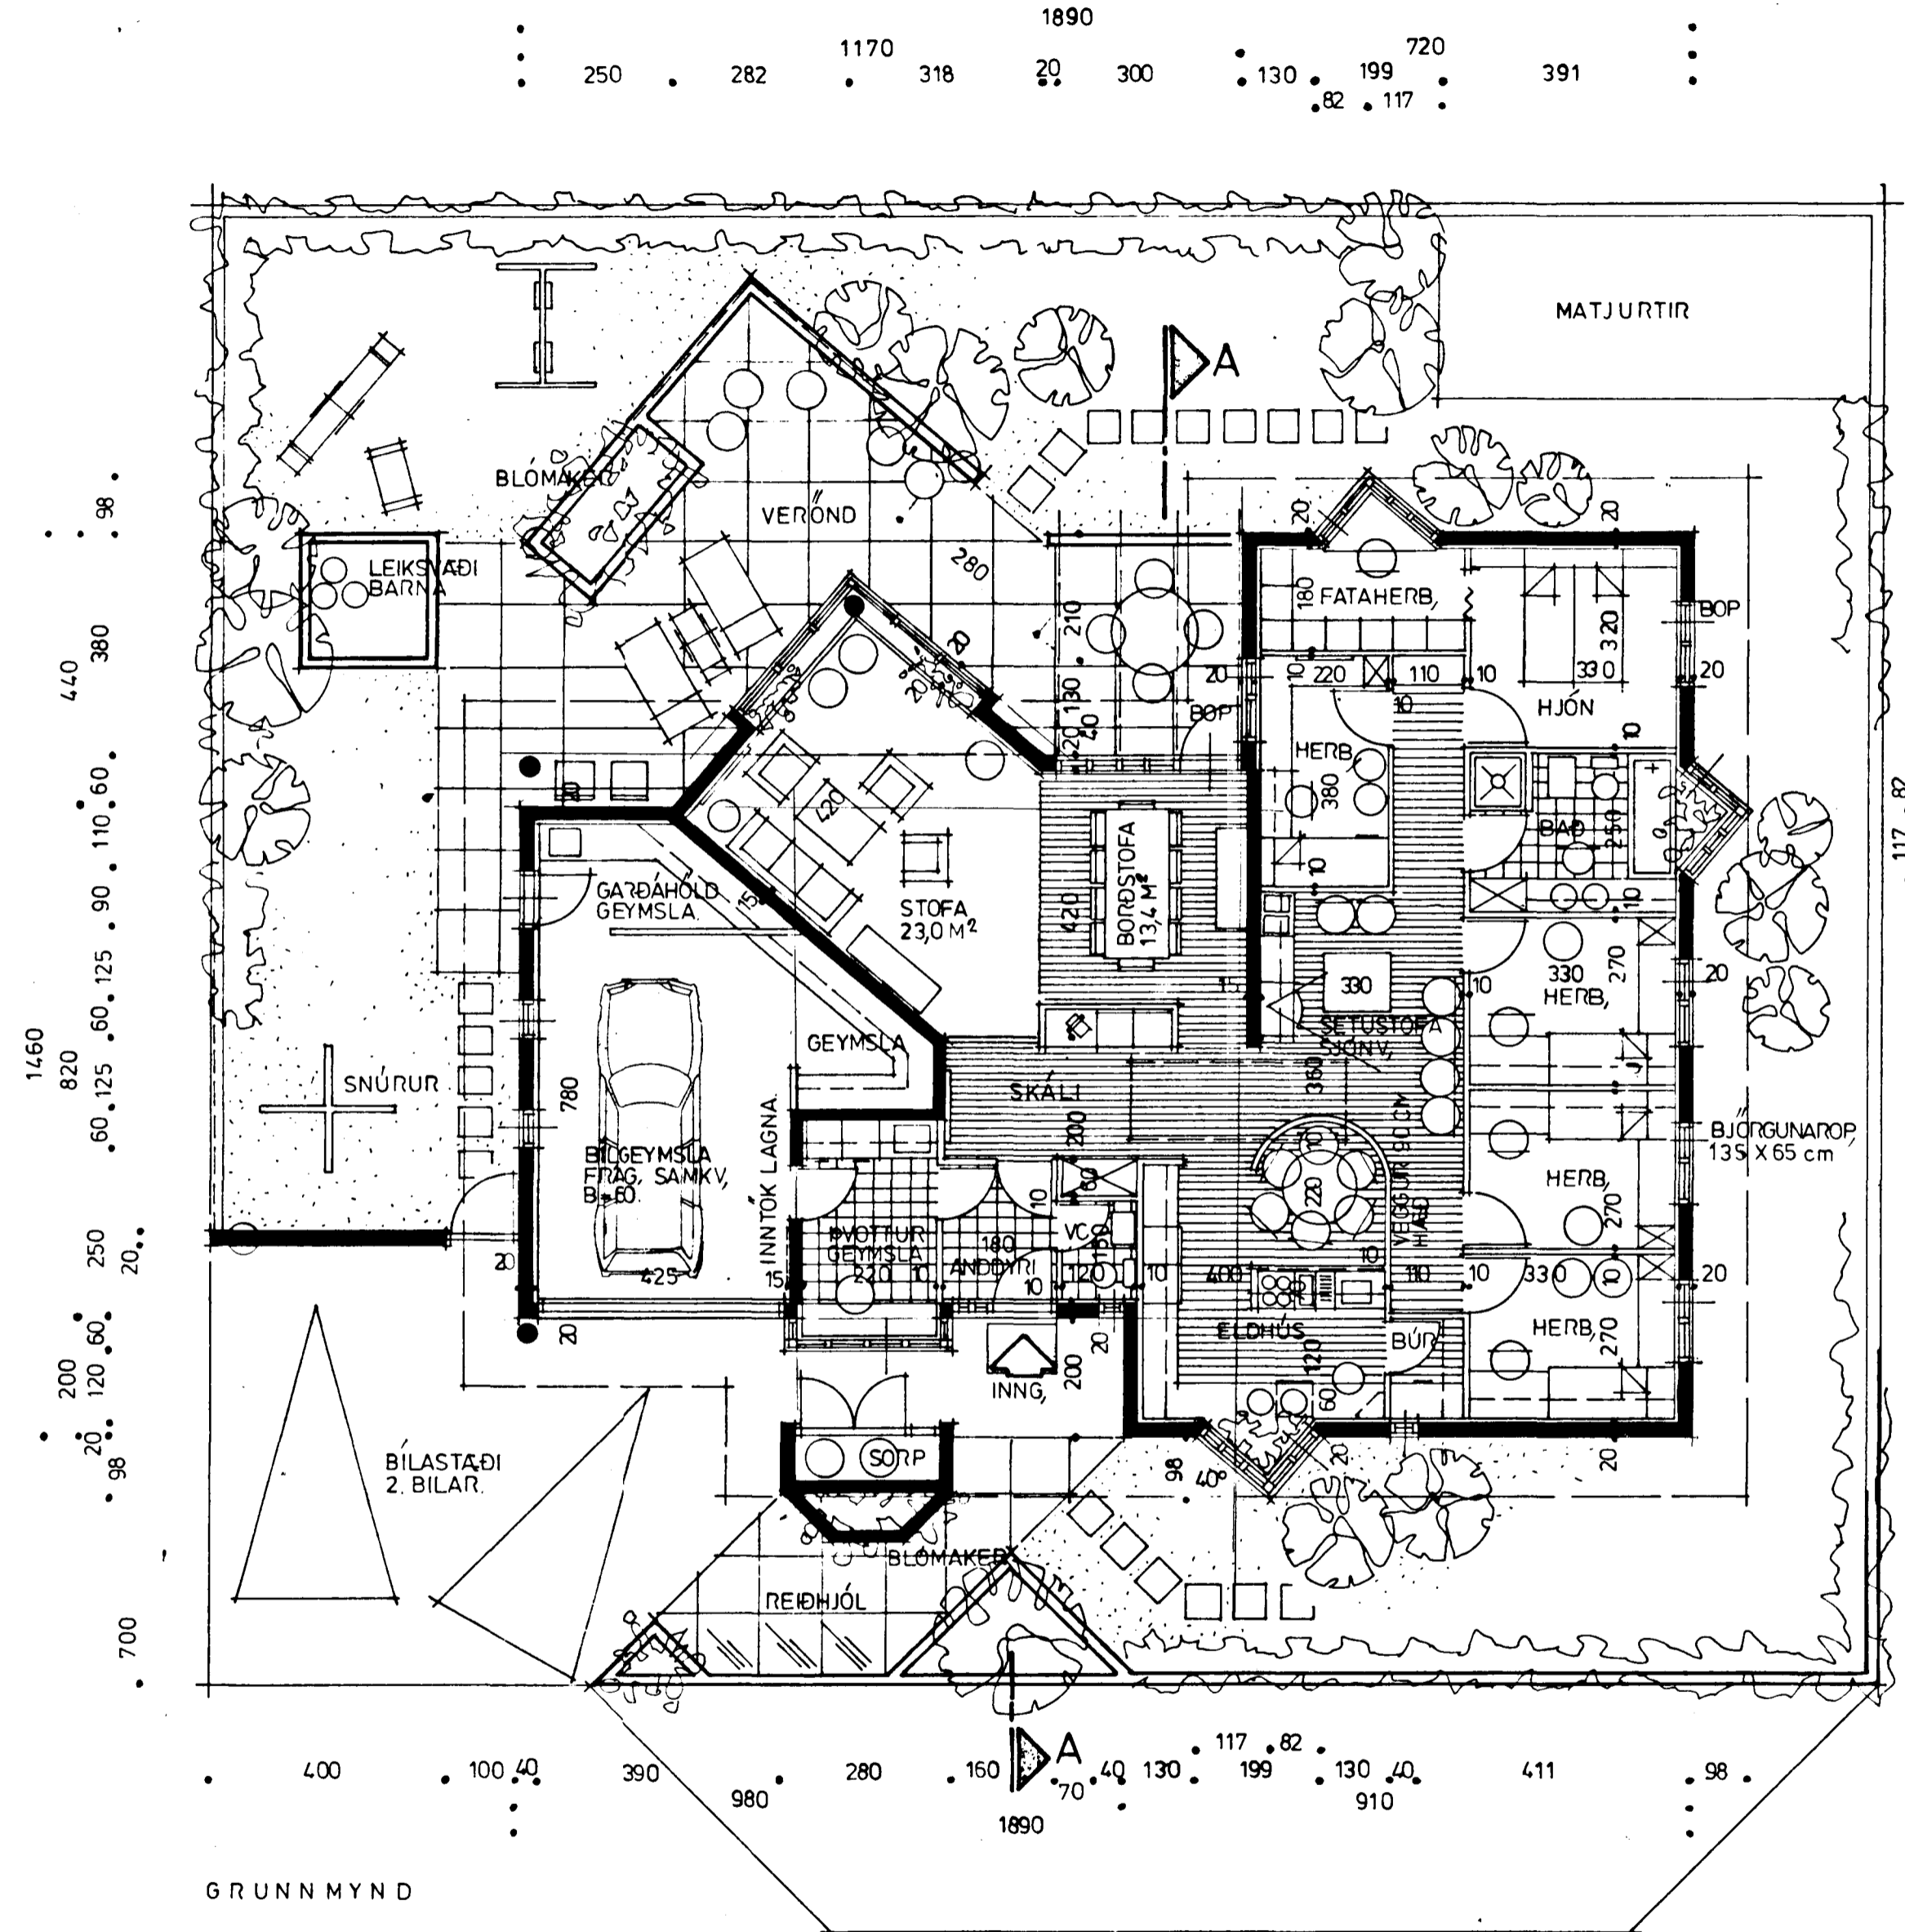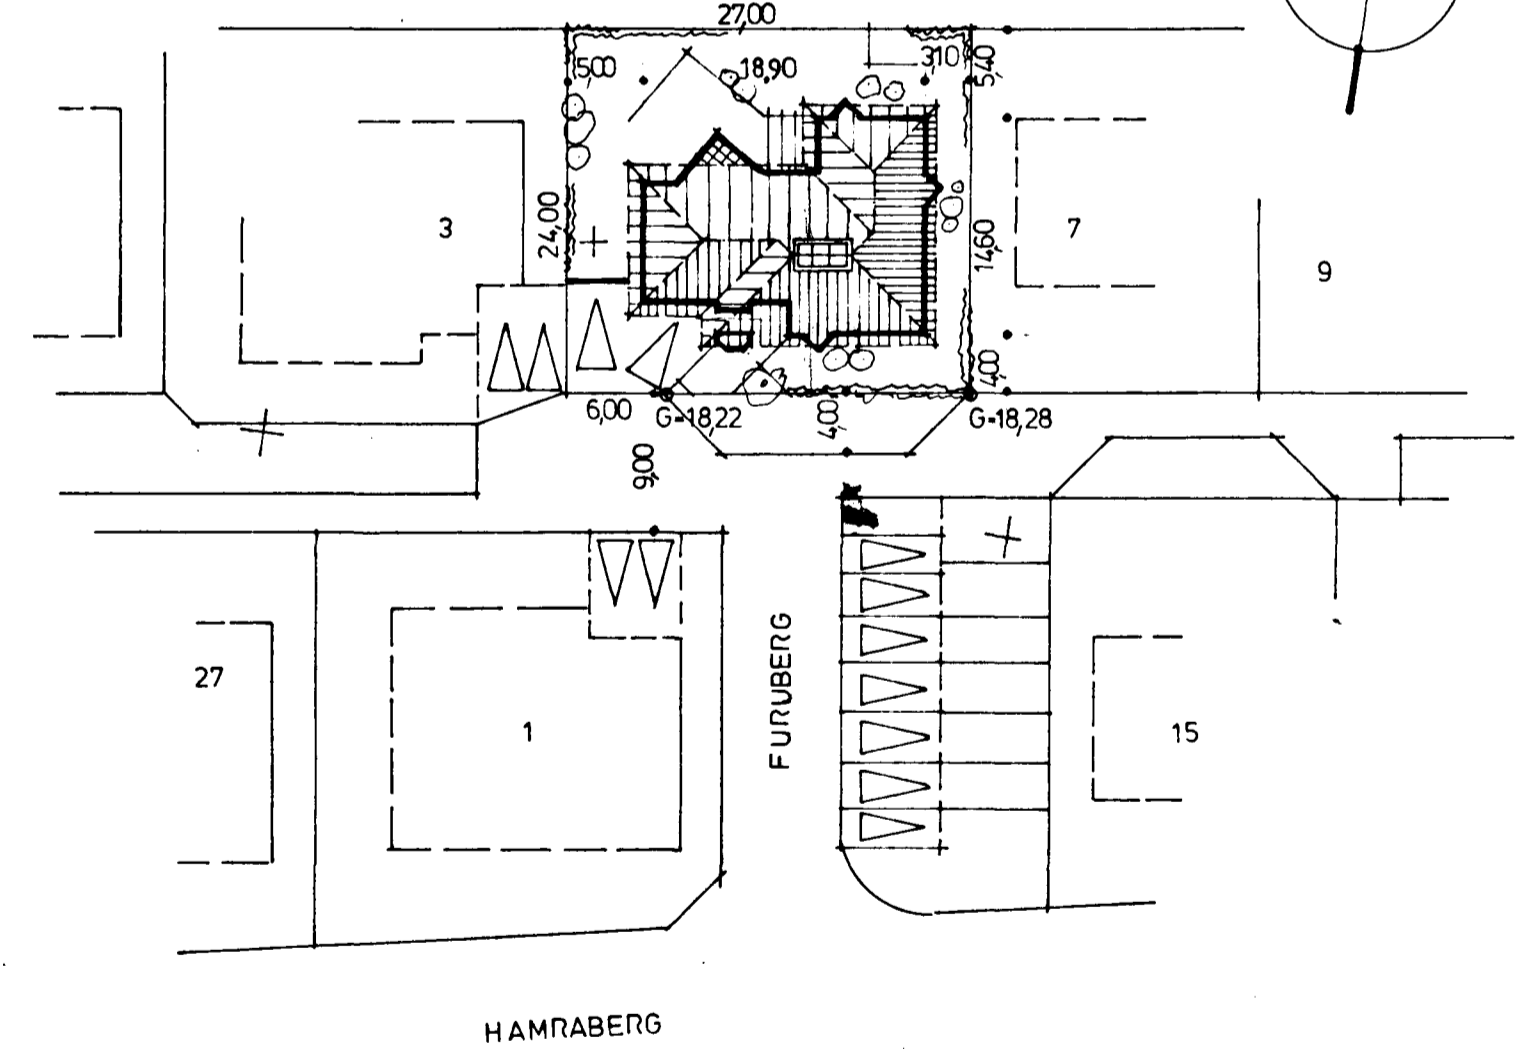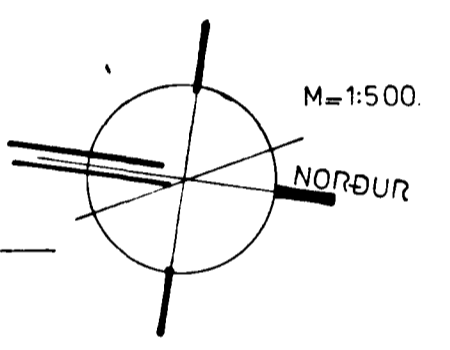

GRUNNMYND

FLATARMÁL / RÚMMÁL HÚSS:	
FLATARMÁL (BÚÐAR, BRÚTTÓ)	182,0 m²
NETTÓ	169,2 m²
BÍLG,	40,0 m²
ALLS	222,0 m²
ALLS	169,2 m²
RÚMMÁL (BÚÐAR, BRÚTTÓ)	665,6 m³
BÍLGGEYMSLU,	149,8 m³
ALLS	815,4 m³
NÝTINGARHLUTFALL,	0,34
FLATARMÁL LÓÐAR,	6480 m²

172,00 m²  
 4600 m³ BE  
 218,00 m³ BE

8050 m³ BE

## FURUBERG 5, HAFNARFIRÐI.

TEIKNING NO 1

GRUNNMYND, SNID OG AFSTÖÐUMYND, M=1:100,500.

TEIKNAD Í KEFLAVÍK, JÚNÍ, 1986  
 EINAR STEFÁNSSON, SÍMI. 92-4646. (3656)  
*Einar Stefánsson*  
 VILHJALMUR GUÐMUNDSSON F.V.F.I.  
*Vilhjalmur Guðmundsson*