


OFNASKRÁ

MESTA LÖNGD cm	HÆÐ cm	VARMA- STAD PÖRF kcal klst	SEIN- STUTA	GERÐ OFNA LENGD cm	HÆÐ cm	ÞYKKT cm	TÁKN FRAM- LEIÐANDA
450	70	2760	CB				
170	70	1200	CB				
170	70	1070	AD				
70	70	670	AB				
60	40	230	CD				
120	70	1700	CB				
80	70	570	AB				
115	70	1050	CB				
115	70	711	CB				
115	70	711	CB				
90	70	1170	CB				
115	70	940	CB				
115	70	970	AD				
70	45	400	AB				
80	70	570	AB				
190	30	1680	AD				
200	30	1215	AD				
200	30	1215	AD				
18 Stk		18,832 kcal klst		OFNASTÆÐIR ENDURSKODIST A STAÐNUM.			

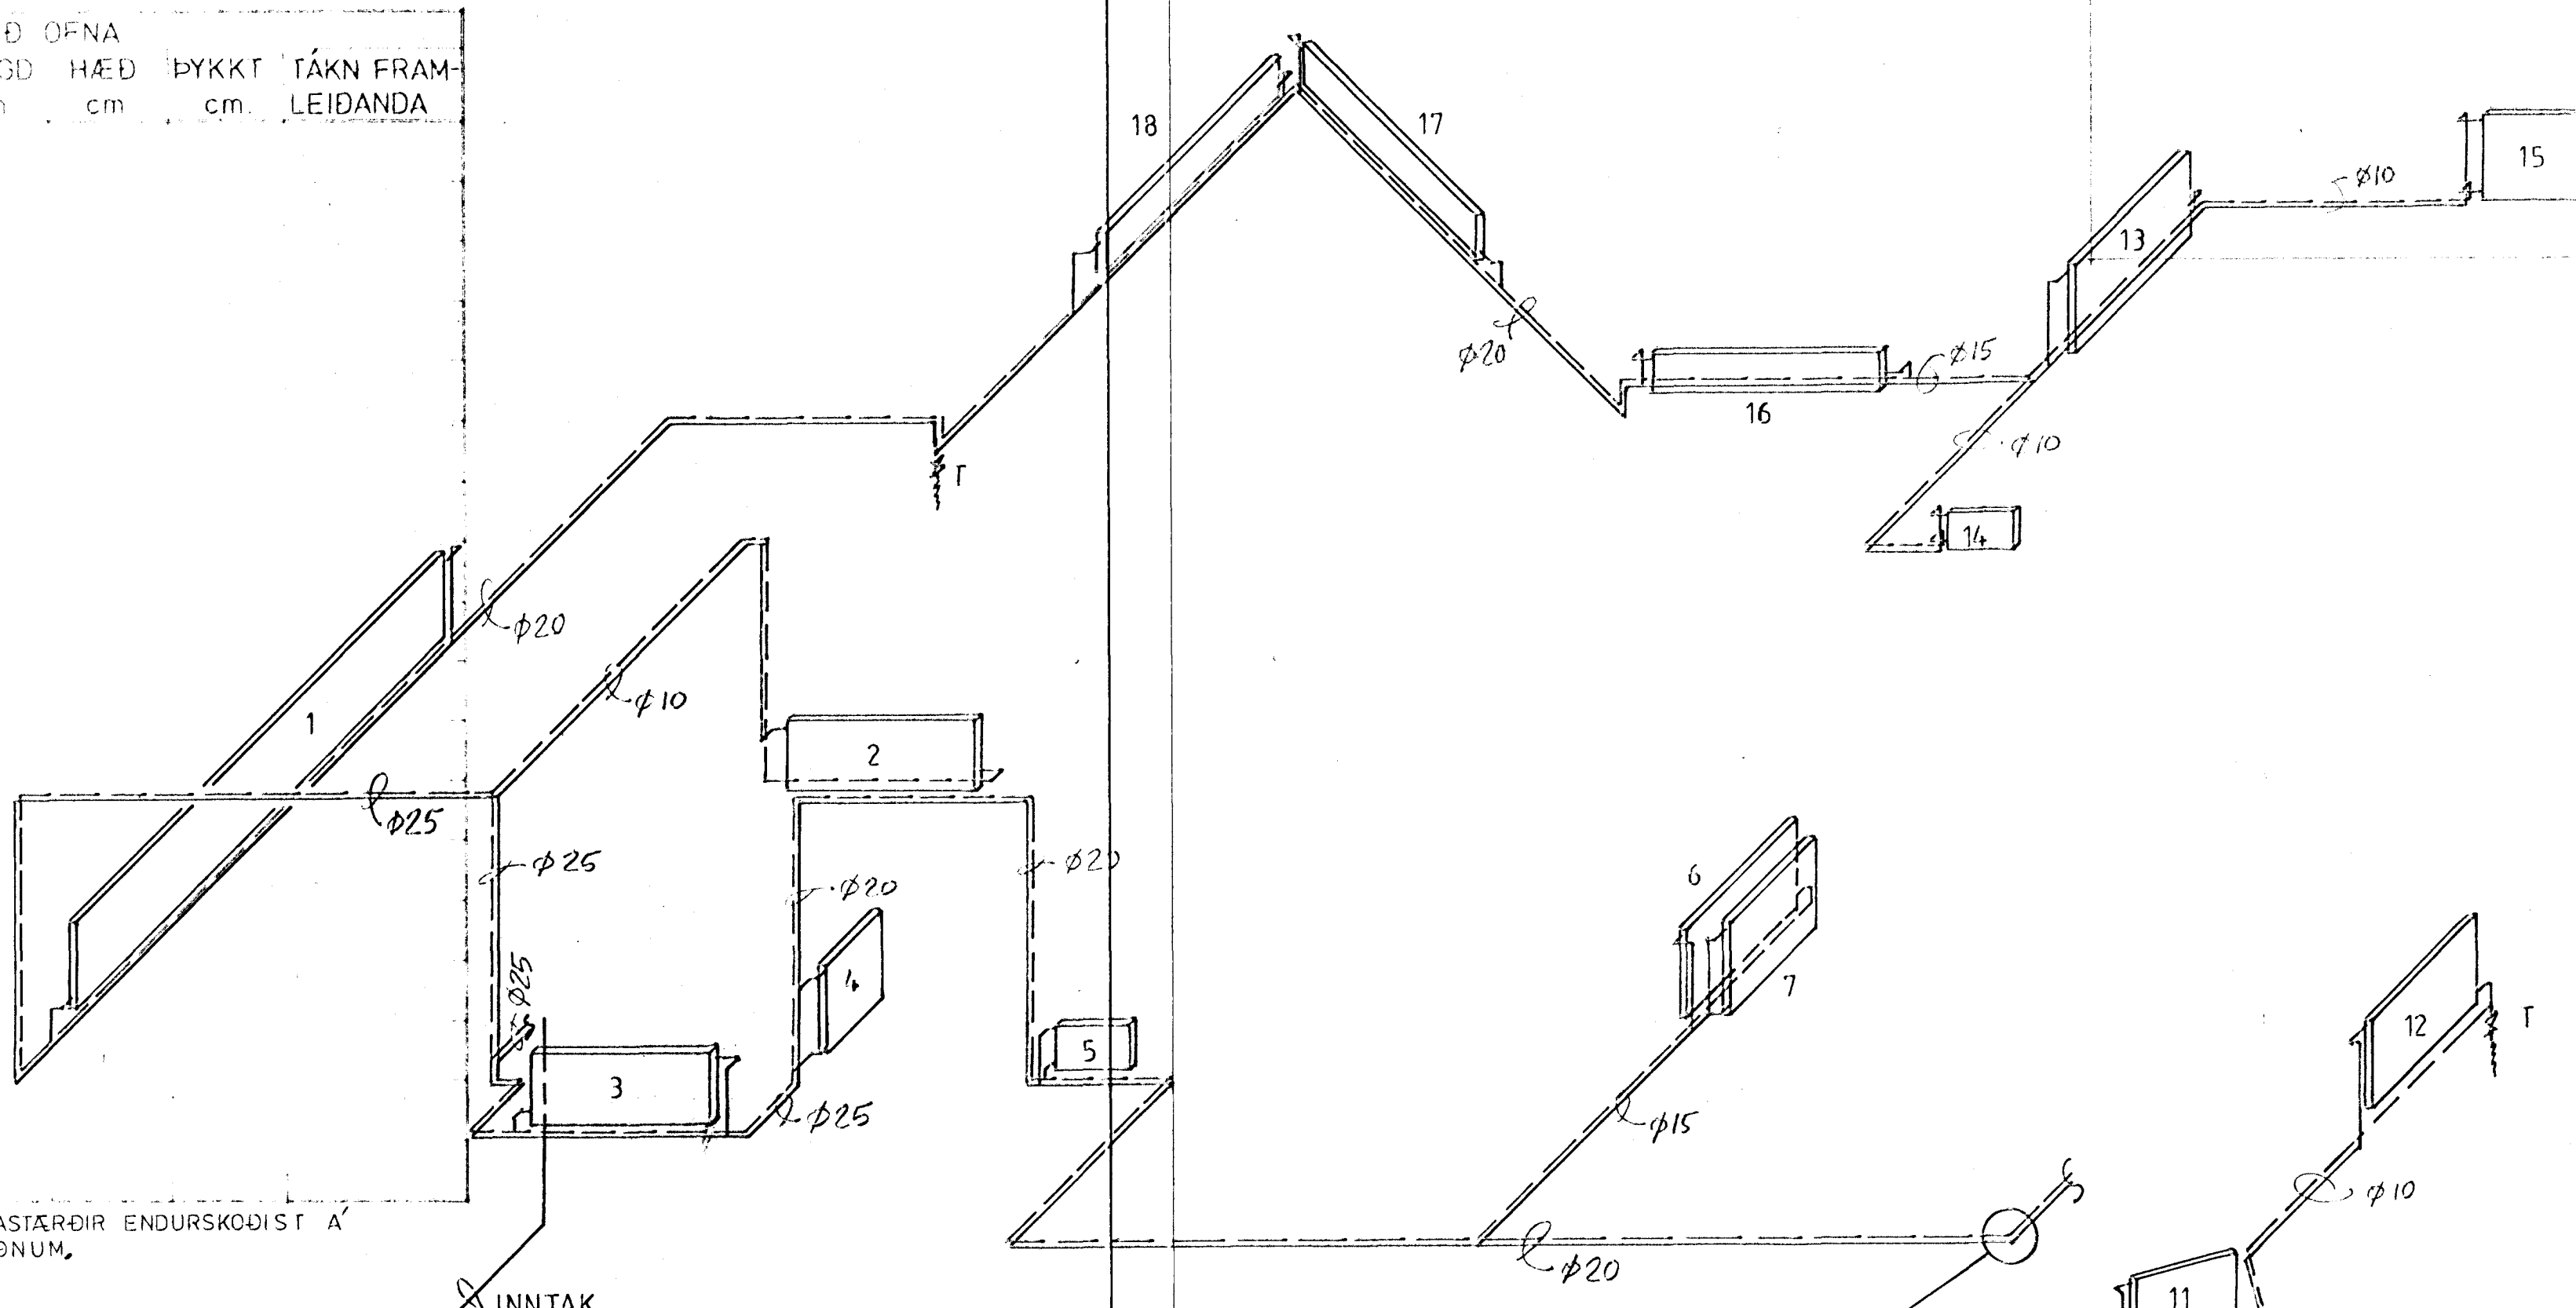


STADSETNING STÚTA  
SÍT FRAMAN Á!



SKÝRINGAR.

- FRAMRENNSLI
- BAKRENNSLI
- MAGNMÆLIR
- SÍA
- TÆMING
- RENNILOKI
- EINSTRÆYMSLOKI
- HÉMILL
- MÓTORLOKI
- DRYGGISLOKI
- BLONDUNARLOKI
- DANFOSS SLAUFULOKI
- HITASTILLILOKI
- PÍPUR SVART HEILDREIN STAÐROR
- FITTINGS SVARTUR RANDETTINGSS
- EINANGRUN 20MM GLEIULLARHÖLKAÐAR VAFDIR SÍSAFAPPA
- OFNLOKAR A FRAMRENNSLI T.D. DANFOSS RAV 3/8" STYRIST AF HERBERNISHITA
- A BAKRENNSLI T.D. DANFOSS FJVA-3/8" STYRIST AF HITASTIG BAKRENNSLI
- OFNAR STAÐENAR PRÓFAÐIR VIÐ 8 kg/cm² LOF TÖKRÖÐUR Á ÖLLUM ÖFNUM
- PRÓFUN LÖGGINA SKAL PRÓFA VIÐ 6 kg/cm² SEM SKAL STANDA Í 12 KLST
- ÁT ÞEIS AB FALLA

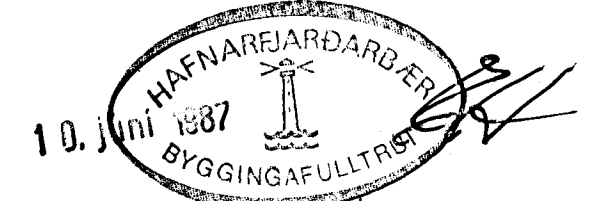

FURUBERG 5, HAFNARFIRÐI. TEIKNING NO 1/4  
 HITALÖGN RÚMMYND OG OFNASKRÁ  
 M=1/50  
 APRÍL, 87