
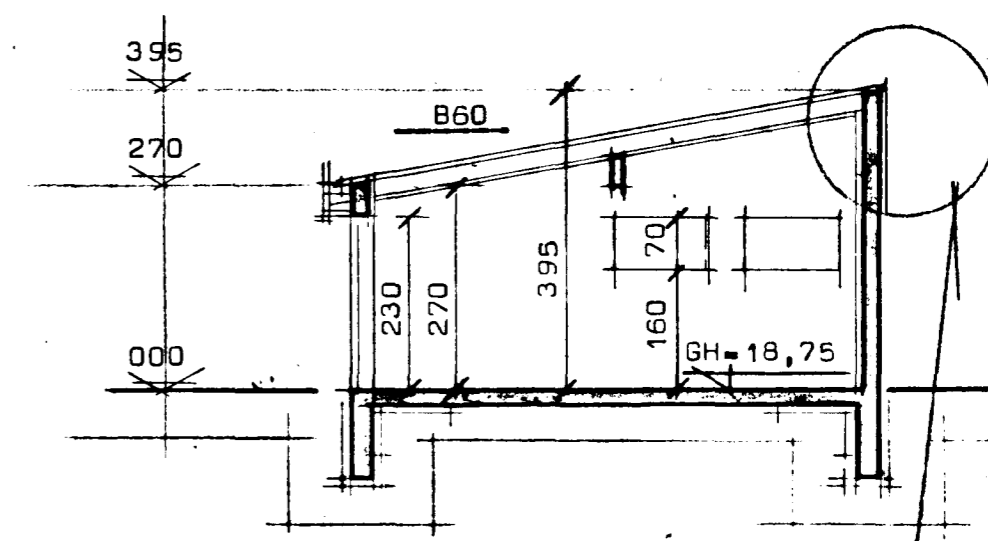


Furuberg 7-9-11-13-15 Hafnarfirði


16-1-85 5/6 86
 ARNDUR
 I. HALLGRÍMSSON

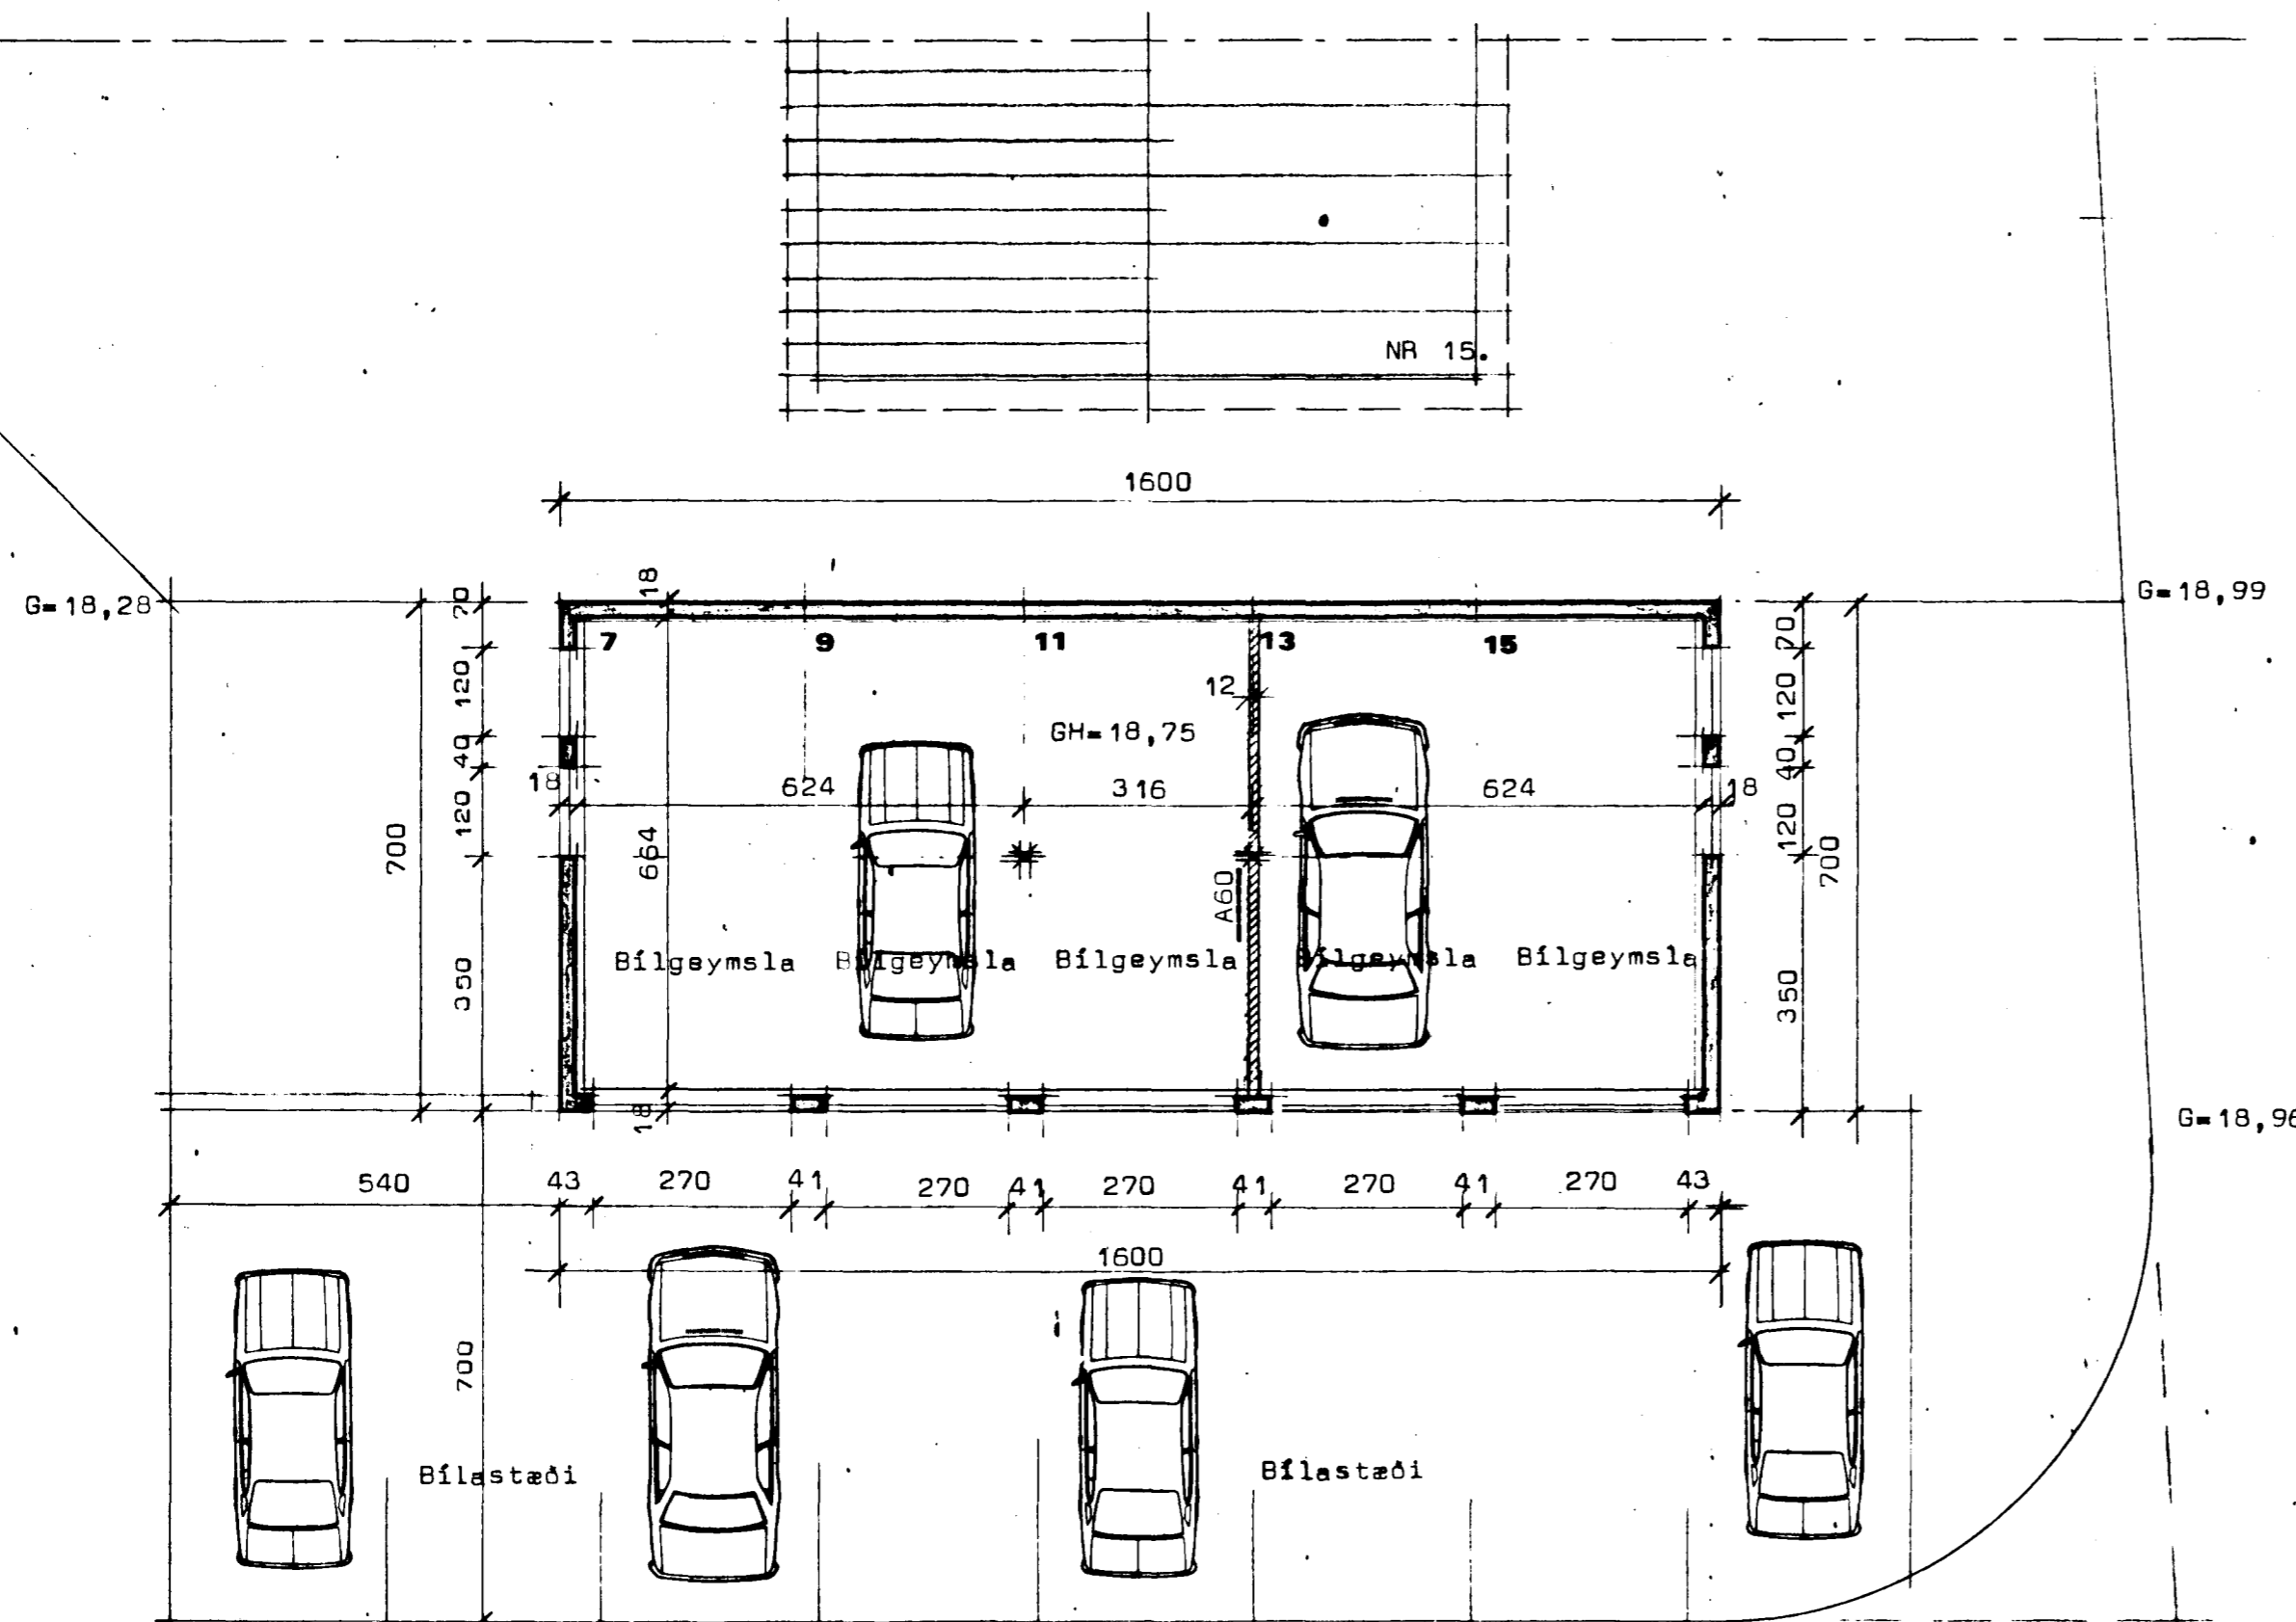

H A M R A B E R G

Flatarmál bilgeymslu	112,00 m ²
Rúmmál bilgeymslu	372,50 m ³

Eldvarnarveggur steypist upp undir þakjárn á göflum og hliðum.
 Þakplötur eru í heilli lengd.

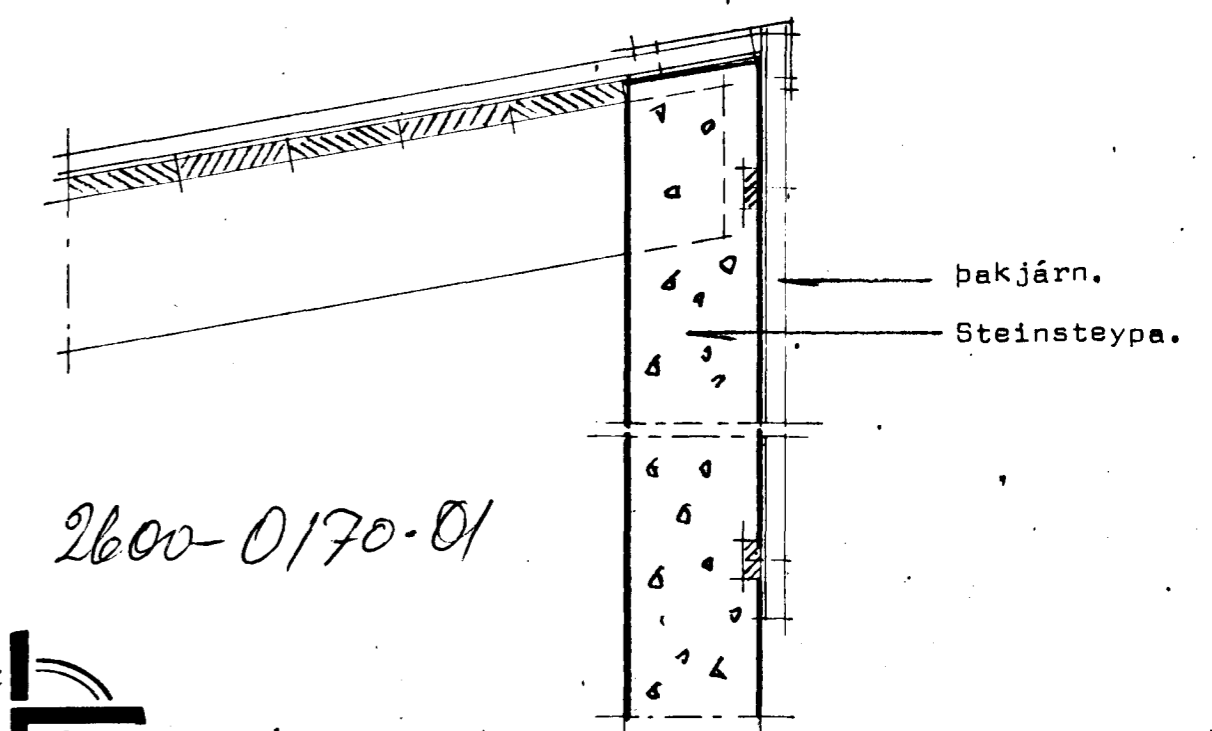

2600-0170-01

STADALHÚS ST
 TEIKNISTOFA SÍÐUMÚLA 3I SÍMI 8314I

VERKEFNI Bilgeymslur	DAGS.	1984	VERK NR 84-26
	MKV.	1:100	
Furuberg 7-9-11-13-15 Hafnarfirði	BR.		
	BLAD NR	1,05	

SIGURDUR GUDMUNDSSON SIGURDUR P. KRISTJÁNSSON FTÍ

Grunnmynd

FURUBERG