Furuberg 7-9-11 Hafnarfirði

2600 - 0110 · 01

Samþ. Mál á fundi byggingarnefndar 19/12 84
BYGGINGAFULLTRÚI
I HAFNARFIRÐI

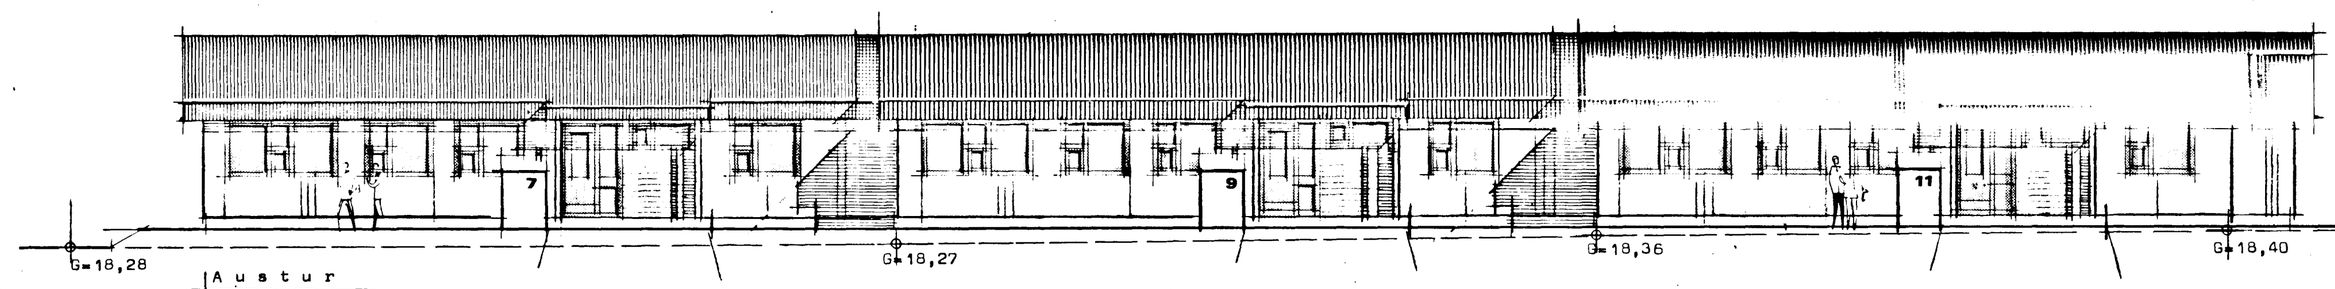

Austur

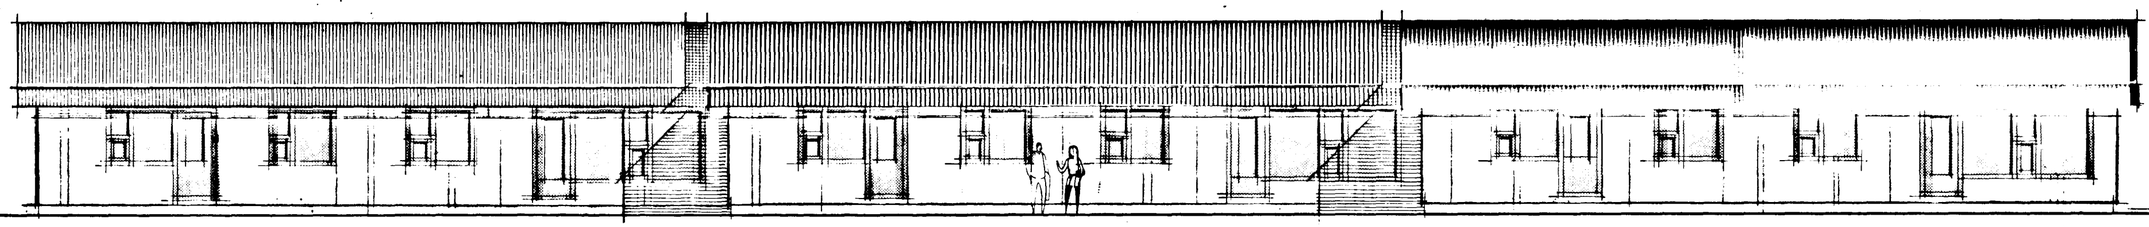

Vestur

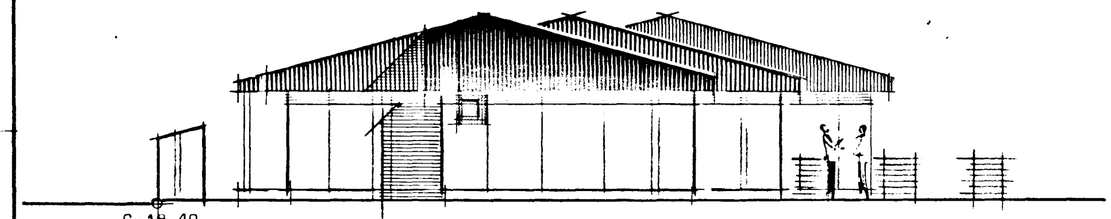

Norður

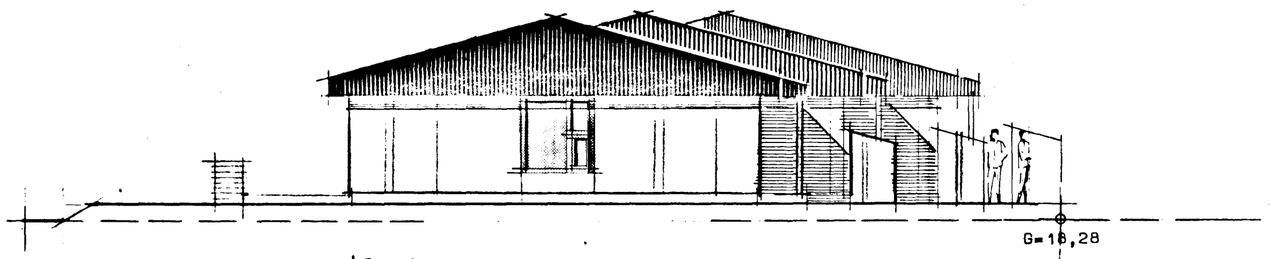

Suður

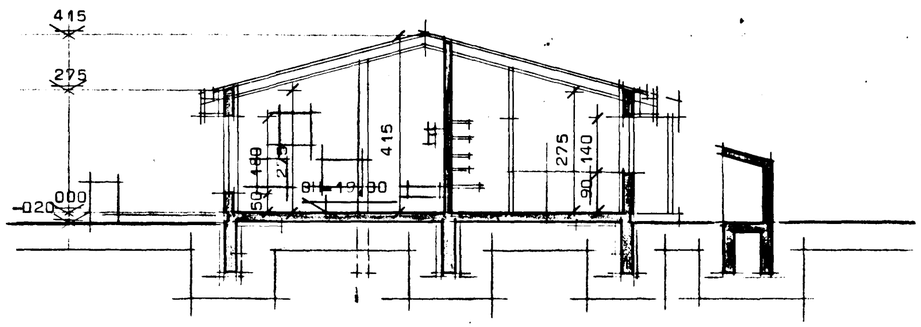

Sneiðing í hús

STAÐALHÚS SF

TEIKNISTOFA SÍÐUMÚLA 31 SÍMI 83141

VERKEFNI	DAGS. 1984	VERK NR
Útlit og sneiðing	MKV. 1:100	84-26
Furuberg 7-9-11 Hafnarfirði	BR.	
	BLAÐ NR 1,03	

SIGURÐUR GUÐMUNDSSON SIGURÐUR P KRISTJÁNSSON FTFÍ