
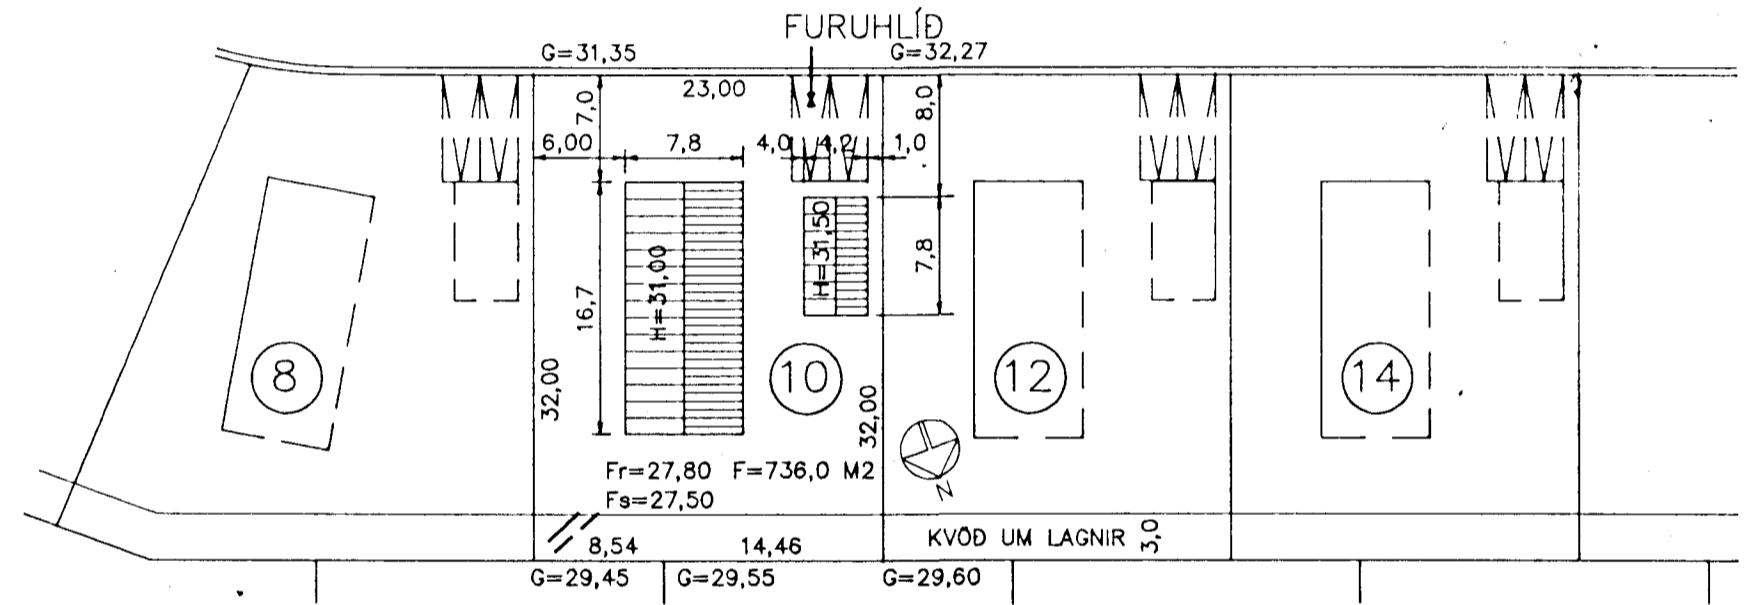


FURUHLÍÐ


Samþykkt á fundi byggingarnefndar þann
05 MARS 1997
 Byggingaflutruinn í Hafnarfirði
 Erlendur Hjálmarsson

STÆRDIR	M2 NETTÓ	M2 BRÚTTÓ	M3 BRÚTTÓ
FLATARMÁL ÍBÚÐARHÚSS	119,7	130,3	
FLATARMÁL BÍLSKÚRS	27,7	32,8	
FLATARMÁL SAMTALS	147,3	163,0	
RÚMMÁL ÍBÚÐARHÚSS			483,2
RÚMMÁL BÍLSKÚRS			110,7
RÚMMÁL SAMTALS			593,9
NÝTINGARHLUTFALL	163 / 736 = 0,2215		
KÖLNUNARTÖLUR W/M ² C°			
ÚTVEGGIR	0,4		
ÞAK	0,2		
GÓLF	0,3		
GLUGGAR, KARMAR VEGID MEDALTAL	GLER, 2,5		


⊕ REYKSKYNJARI
 ○ SLOKKVITEKI

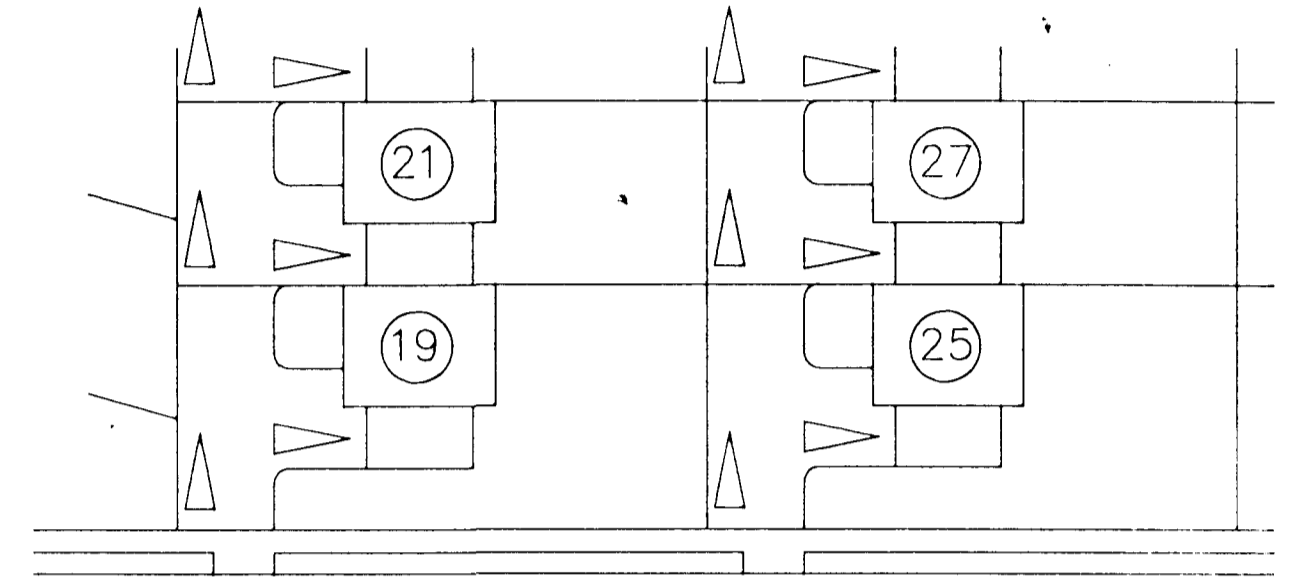

AFSTÖÐUMYND, M = 1:500

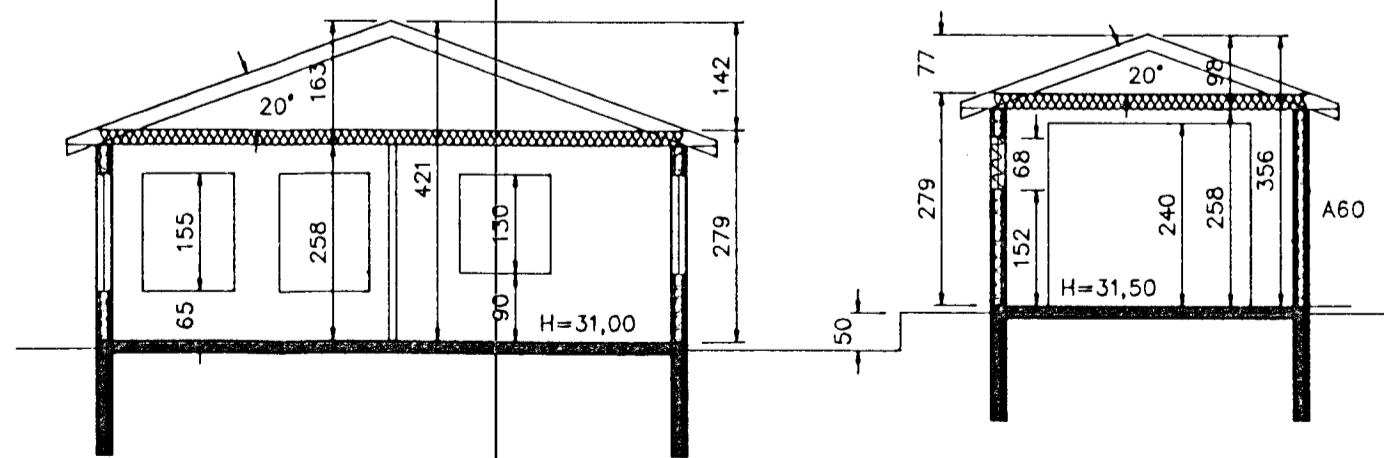

SNEIDING A-A, M = 1:100

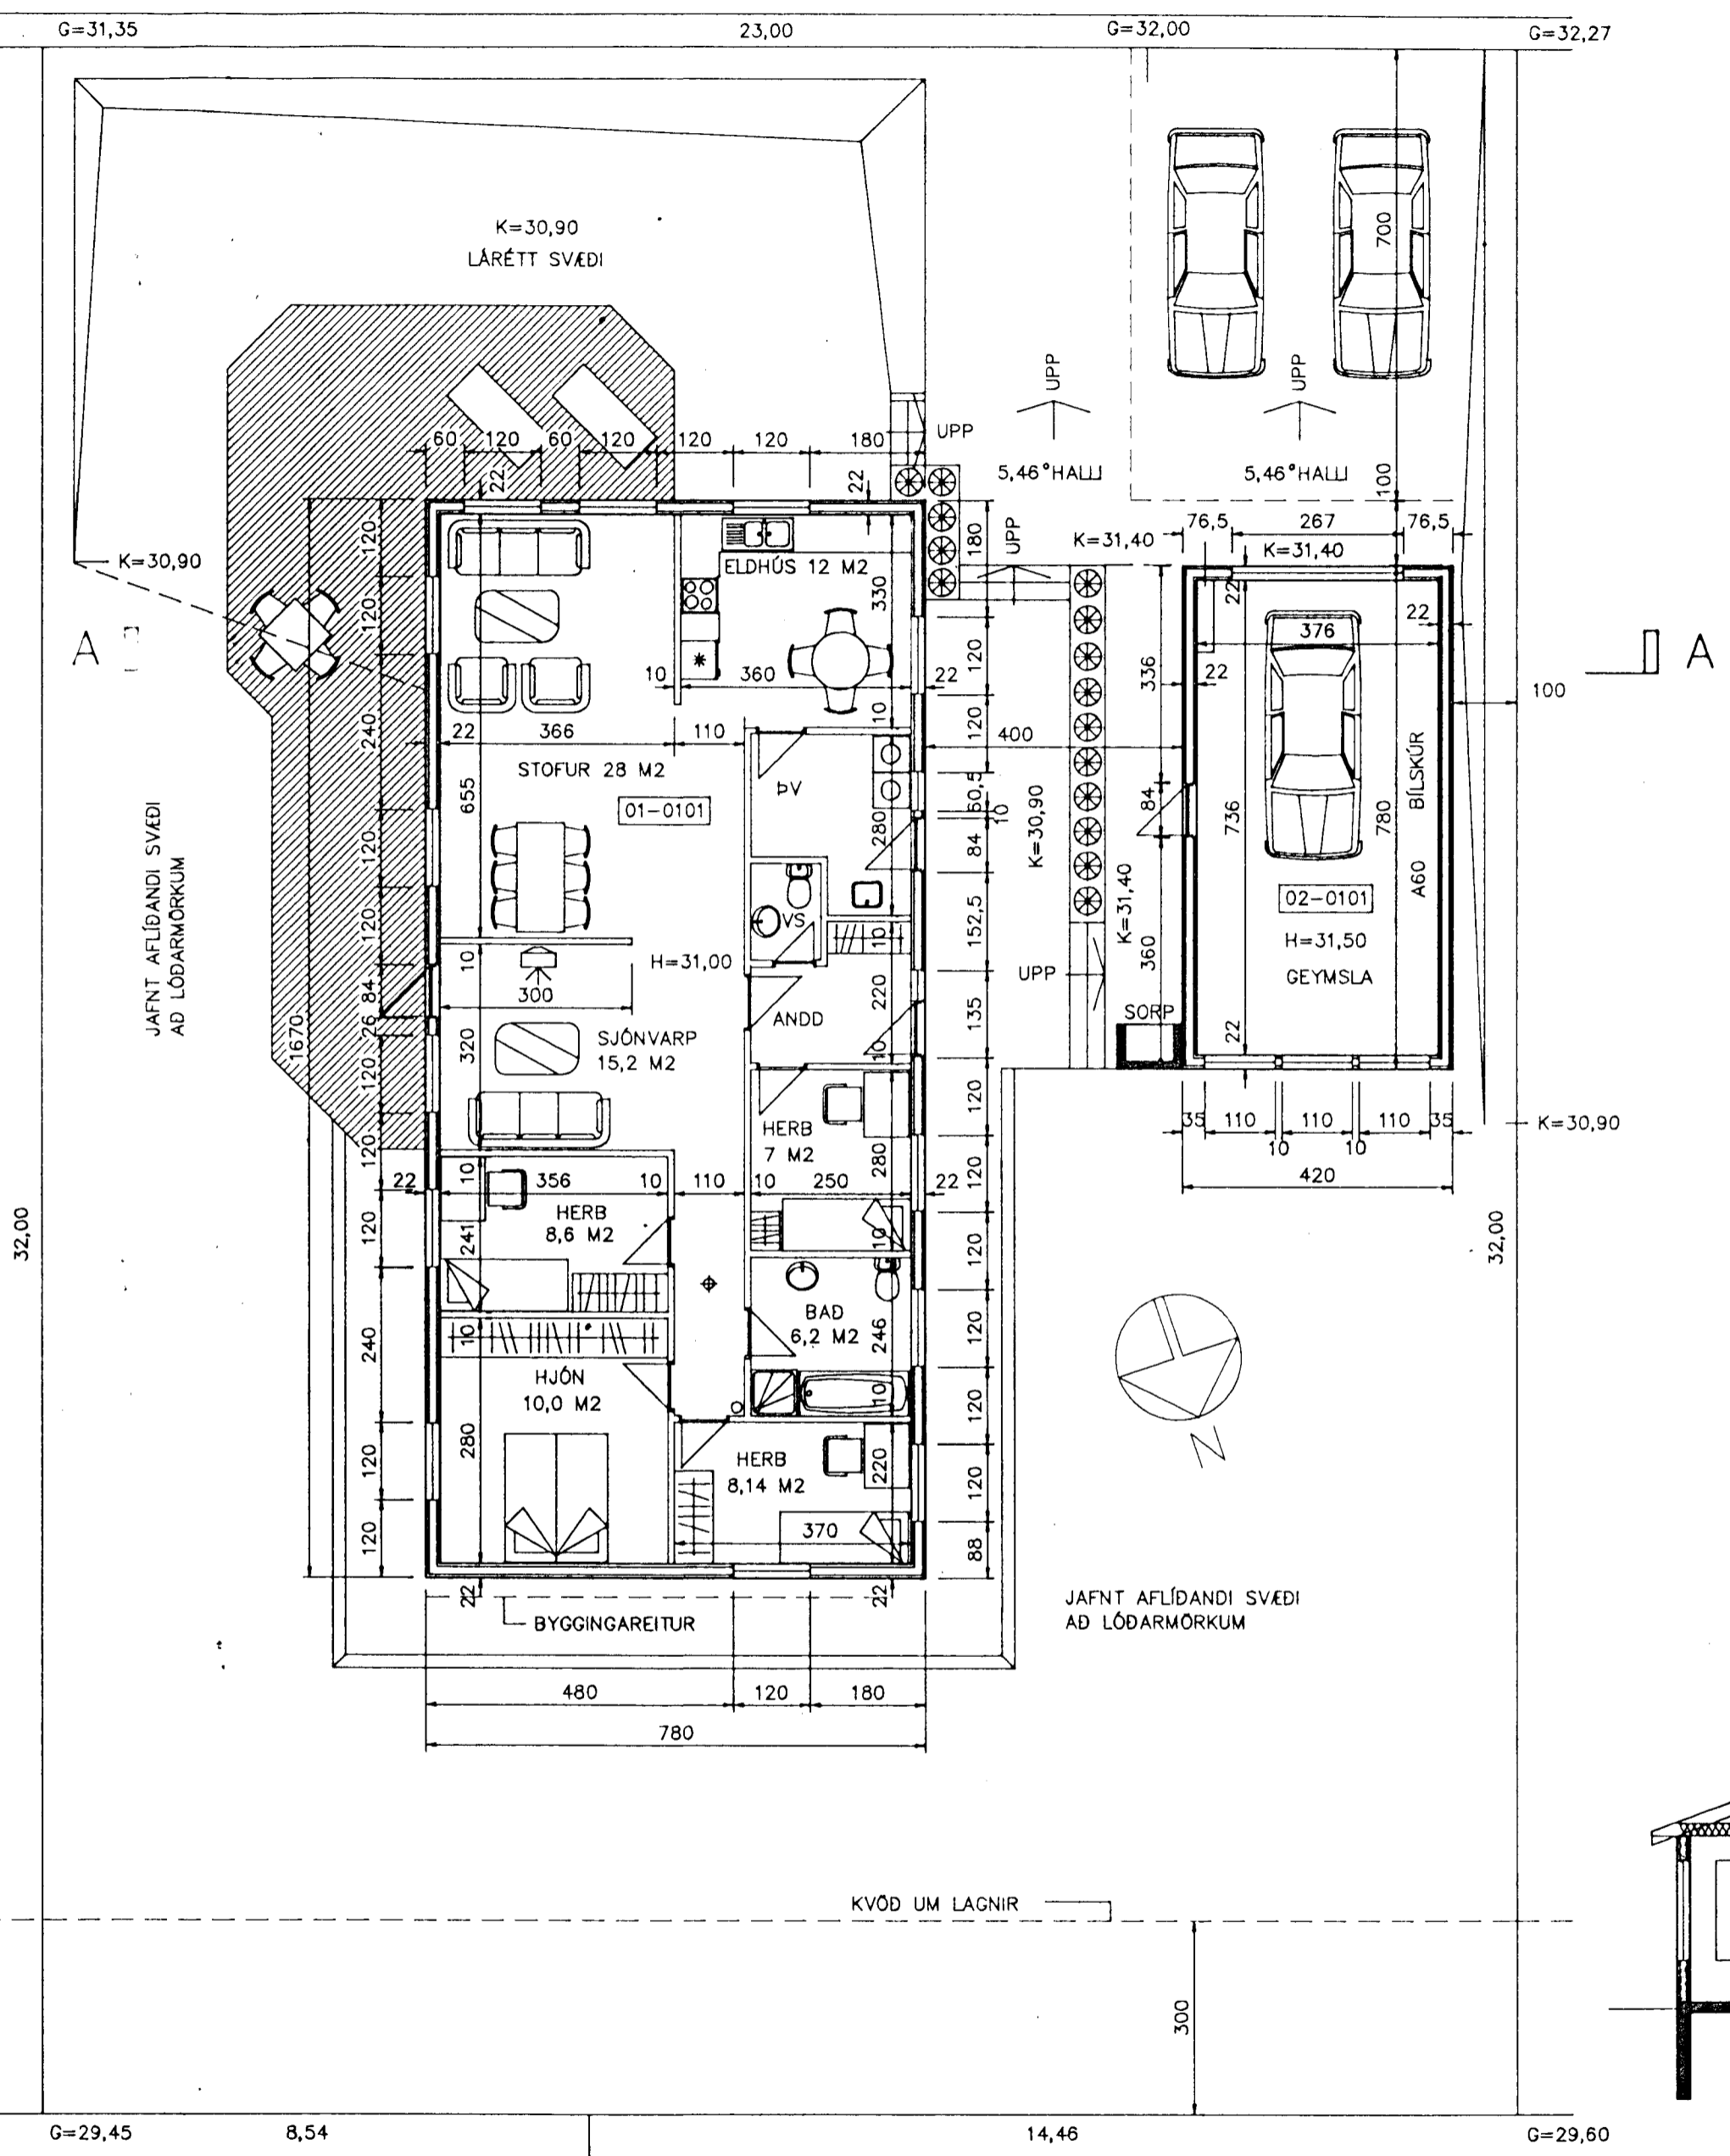

GRUNNMYND, M = 1:100

TEIKNISTOFA AGNARS MAGNÚSSONAR
 ARNARHRAUNI NR.47, HAFNARFIRÐI. SÍMI: 565-1412

FURUHLÍÐ NR. 10	TEIKNING NR. A37-1-1
M = 1:100	HAFNARFIRÐI FEBRÚAR 1997
BURDARÞOLSHÖNNUÐUR	<i>Agna Magnússon</i>
	<i>Agna Magnússon</i>