




Samþykkt á fundi bygginganefndar þann
05 MARS 1997
 Byggingafulltrúinn í Hafnarfirði
 Erlendur Hjálmarsson

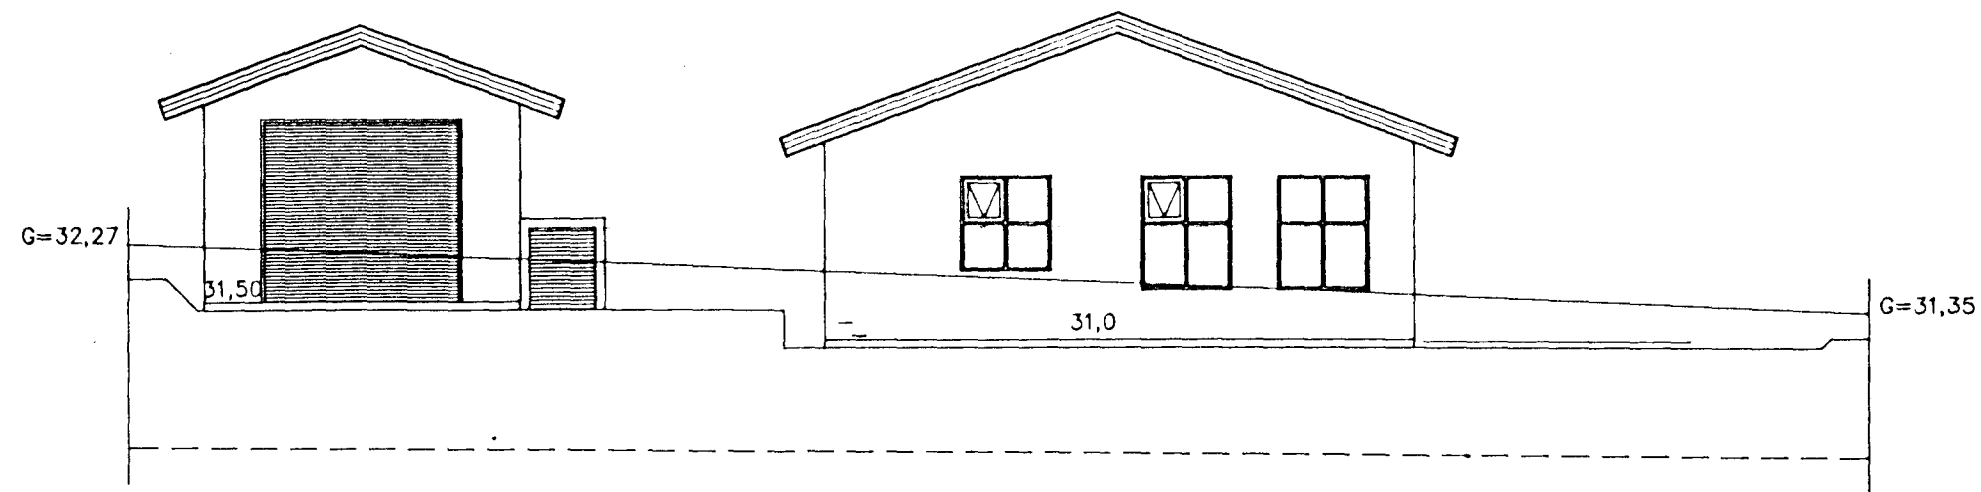


SÚÐURHLÍÐ, M=1:100

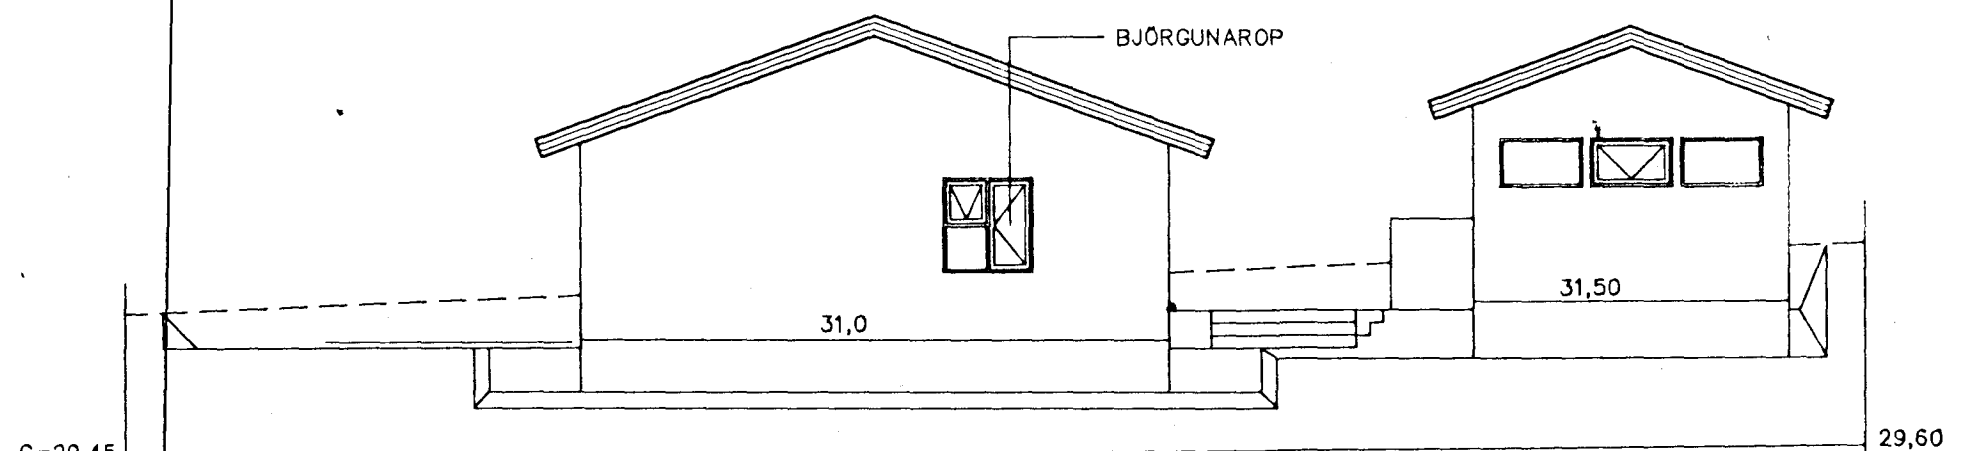


NORDURHLÍÐ, M=1:100

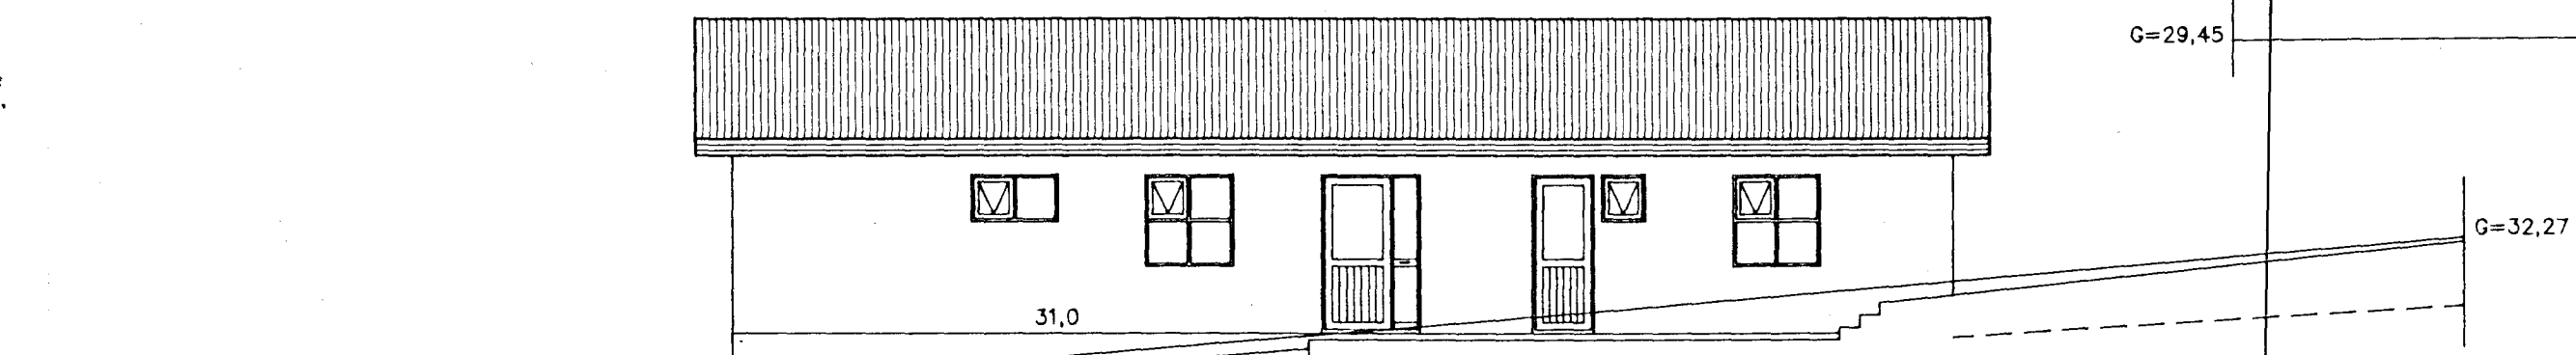


VESTURHLÍÐ, M=1:100

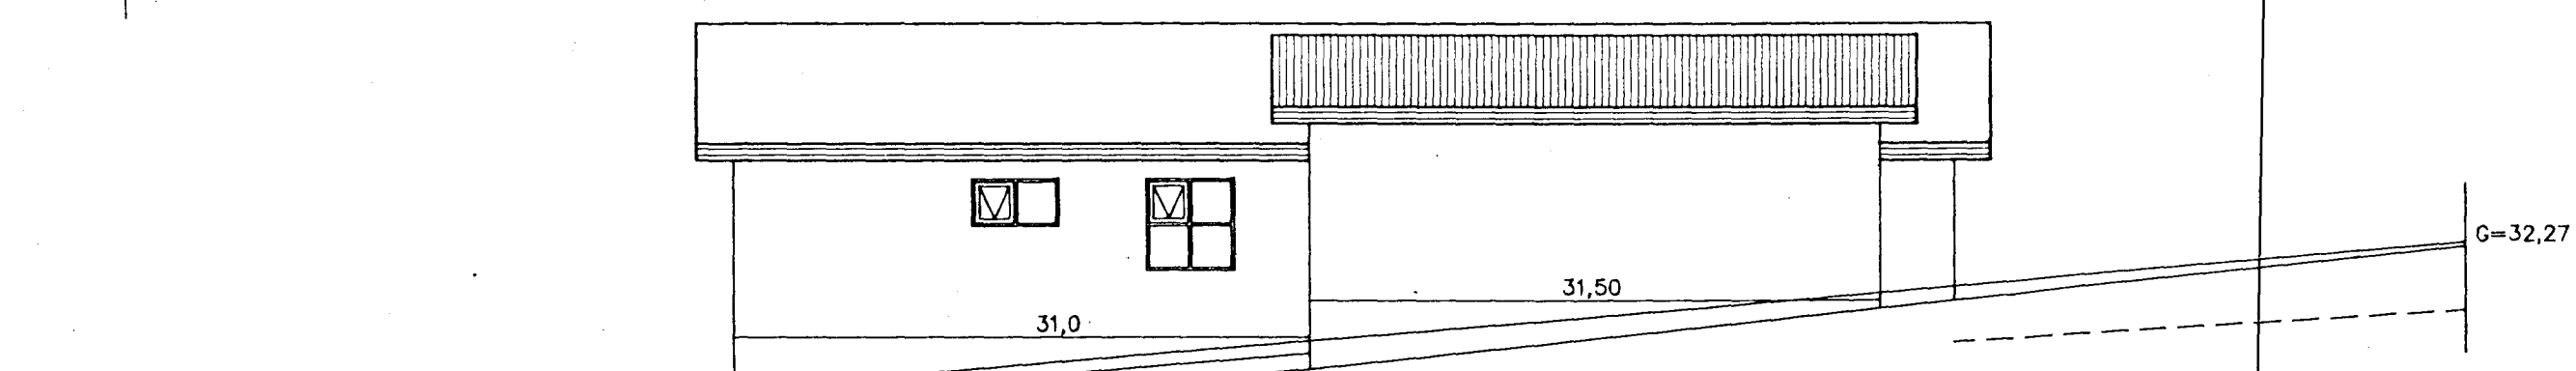

VESTURHLÍÐ, M=1:100

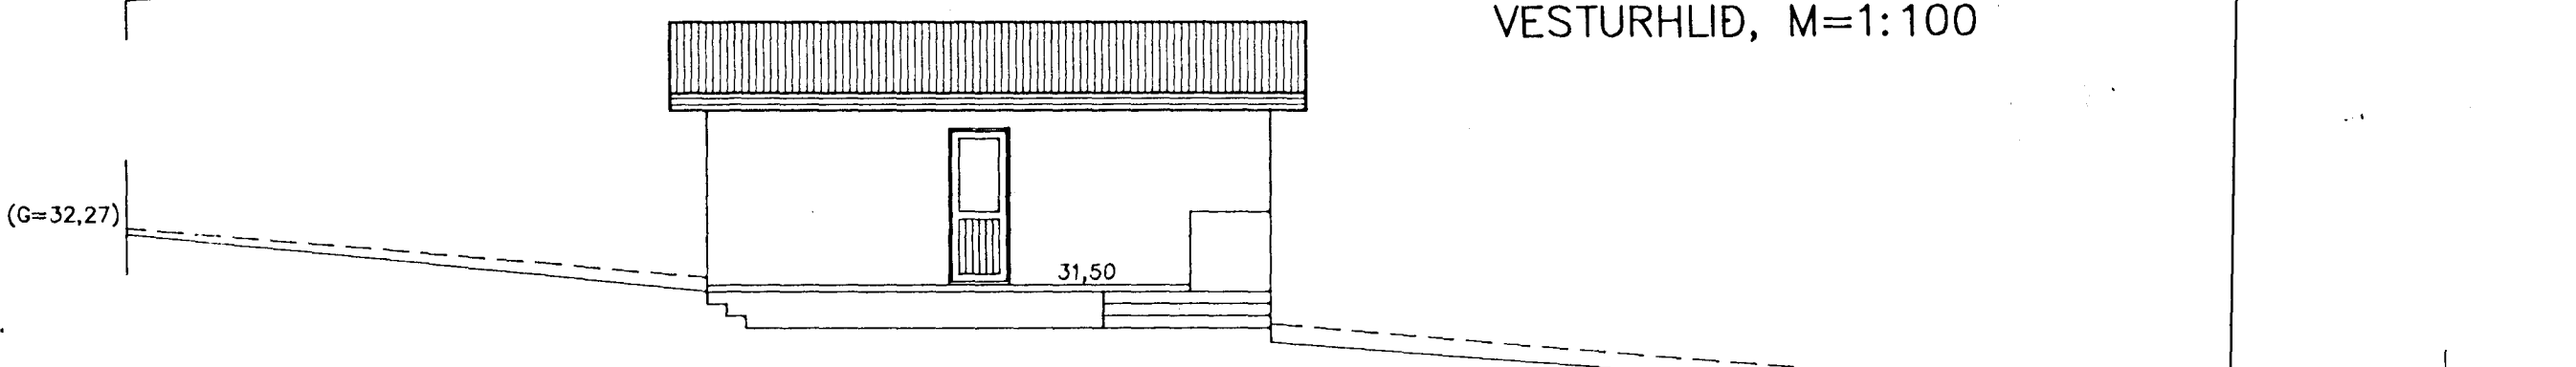

AUSTURHLÍÐ, M=1:100

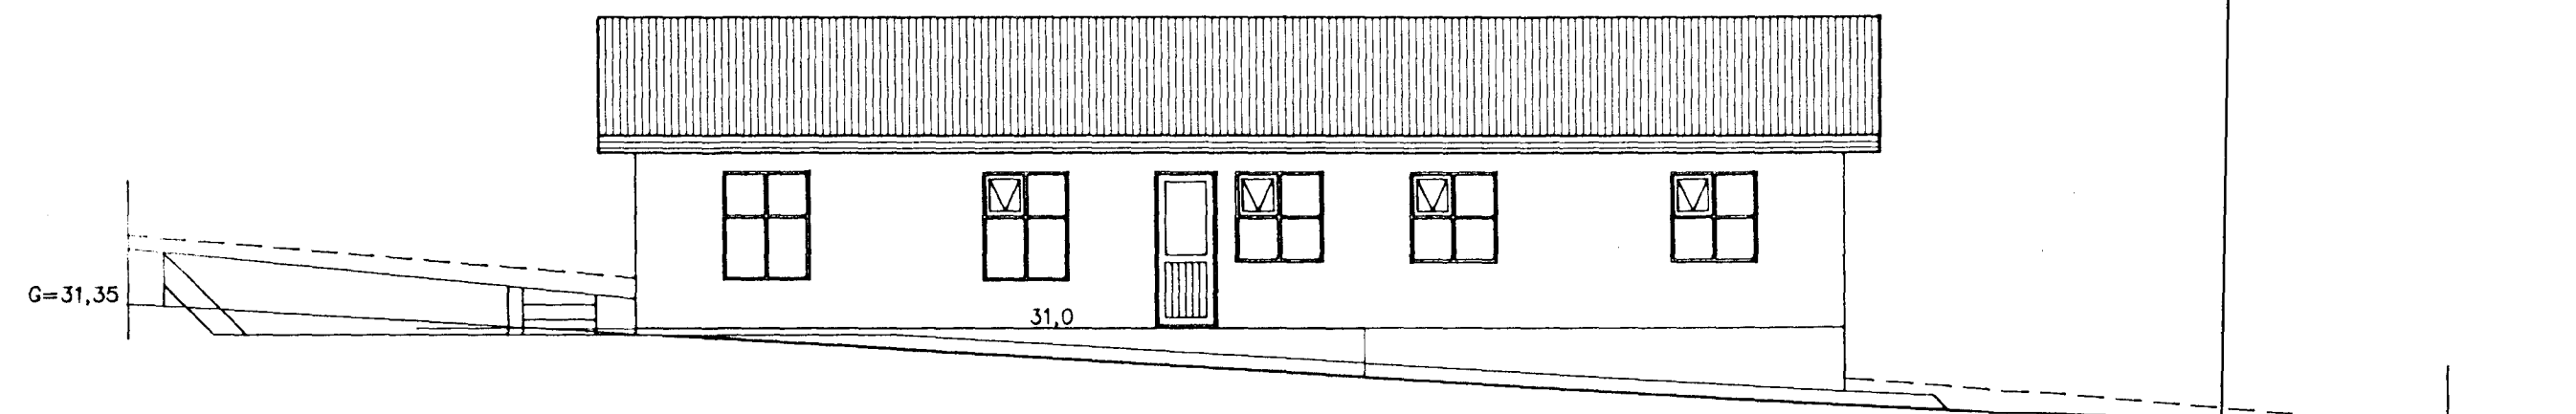

AUSTURHLÍÐ, M=1:100

TRÉHÚS MEÐ HVÍTUM STENI-PLÖTUM
 RAUÐVÍÐUR KJÖRVARI Á GLUGGA, HURDIR OG VINDSKEIDAR
 RAUTT ÞAK
 SORPGEYMSLAN ER FORSTEYPT EINING, HVÍTMÁLUD

TEIKNISTOFA AGNARS MAGNÚSSONAR
 ARNARHRAUNI NR.47, HAFNARFIRÐI. Sími: 565-1412

FURUHLÍÐ NR. 10	TEIKNING NR. A37-1- 2
M = 1:100	HAFNARFIRÐI Í FEBRÚAR 1997
BURDARÞOLSHÖNNUÐUR	<i>Agnar Magnússon</i>
	<i>Agnar Magnússon</i>
BYGGINGAVERKFRÆÐINGUR FVFT OG BYGGINGATEKNIFRÆÐINGUR	