

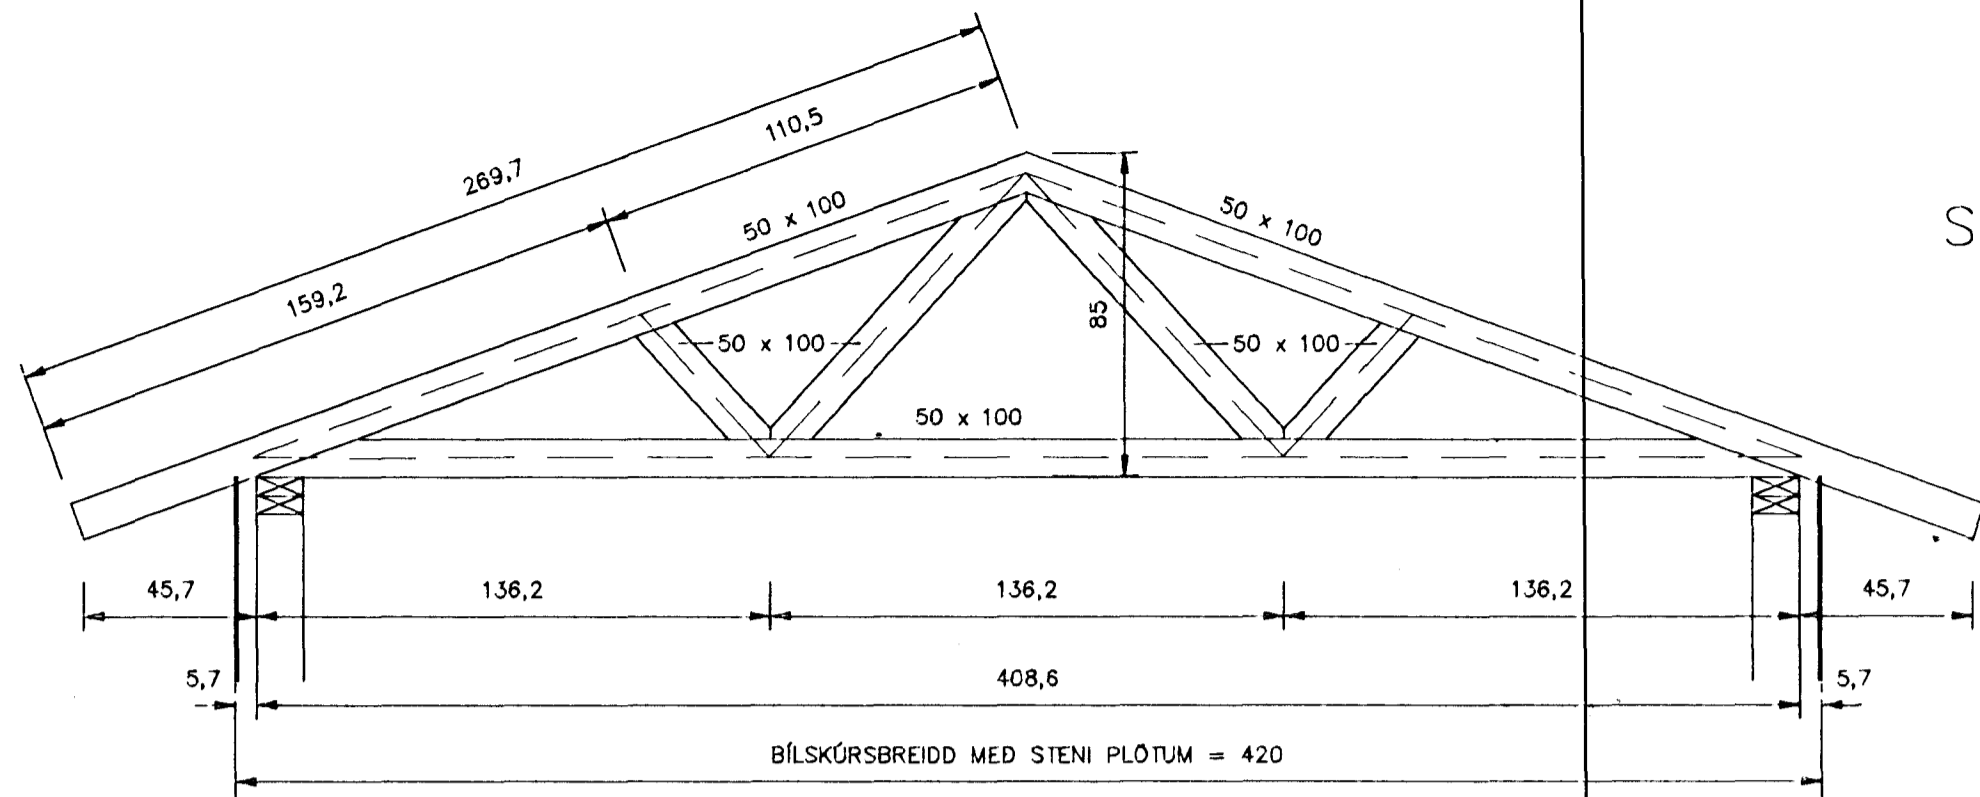


STYRKLEIKAFLOKKUR K18

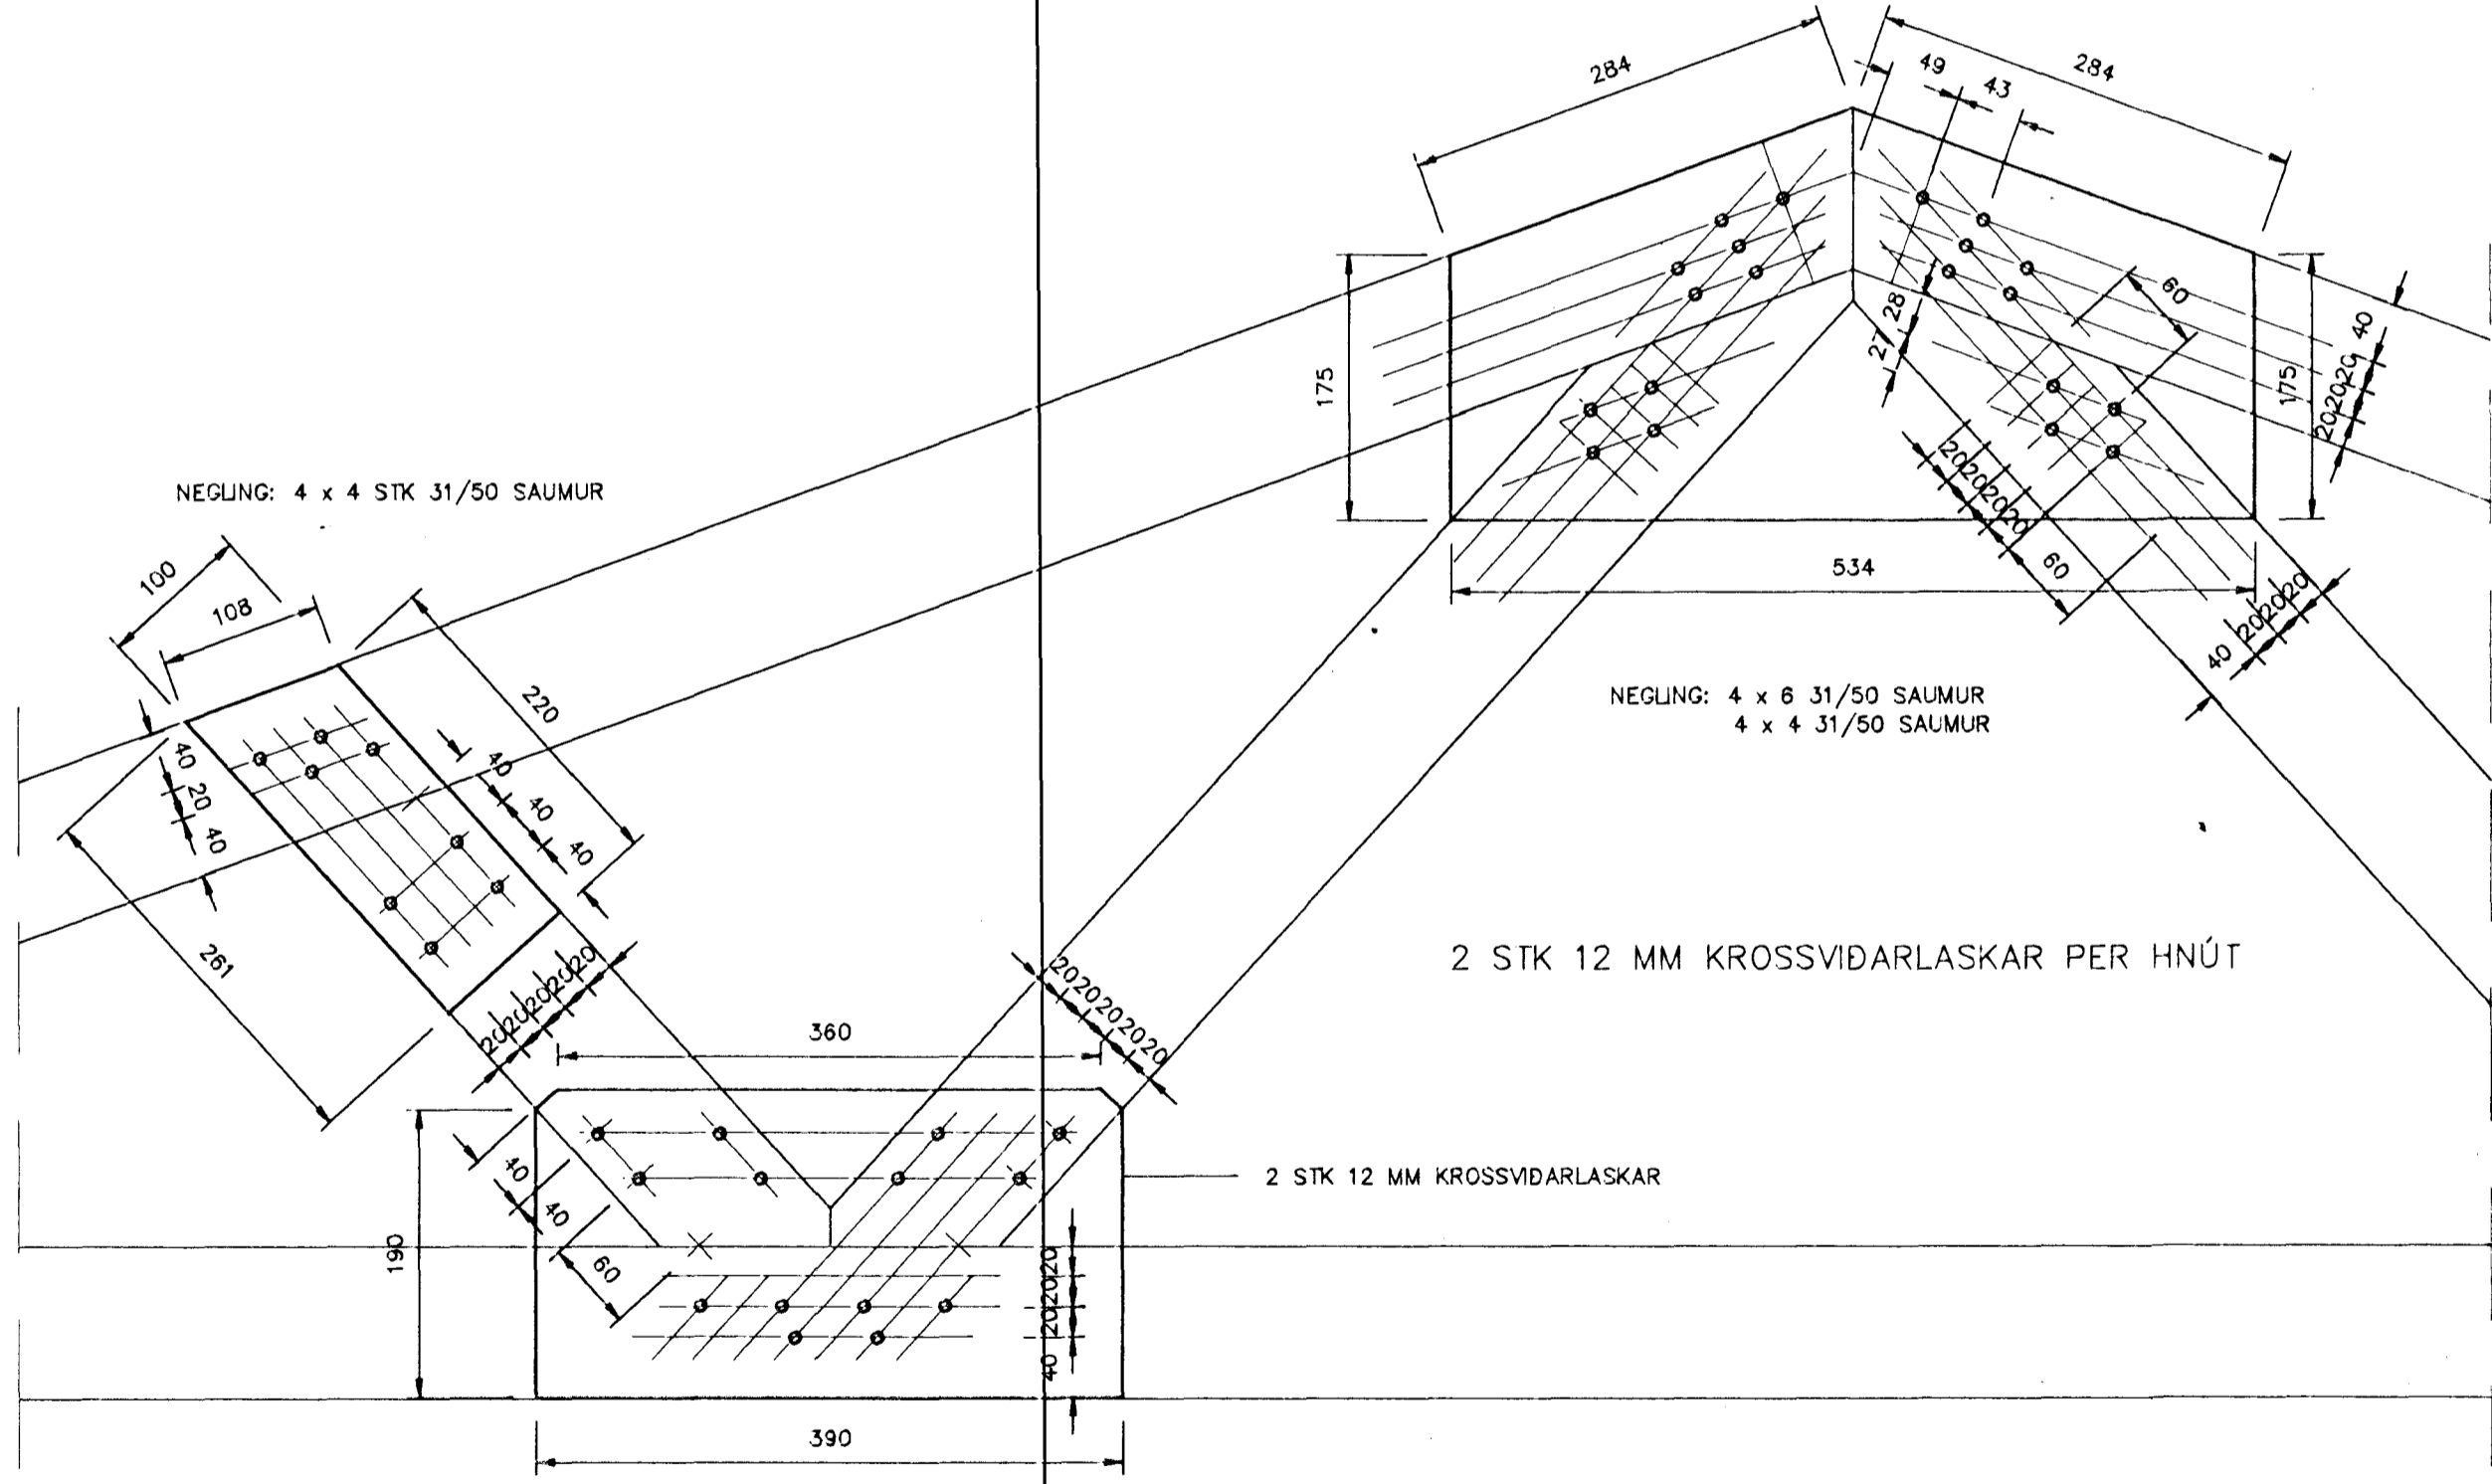

KRAFTSPERRA FYRIR BÍLSKÚR, M=1:20

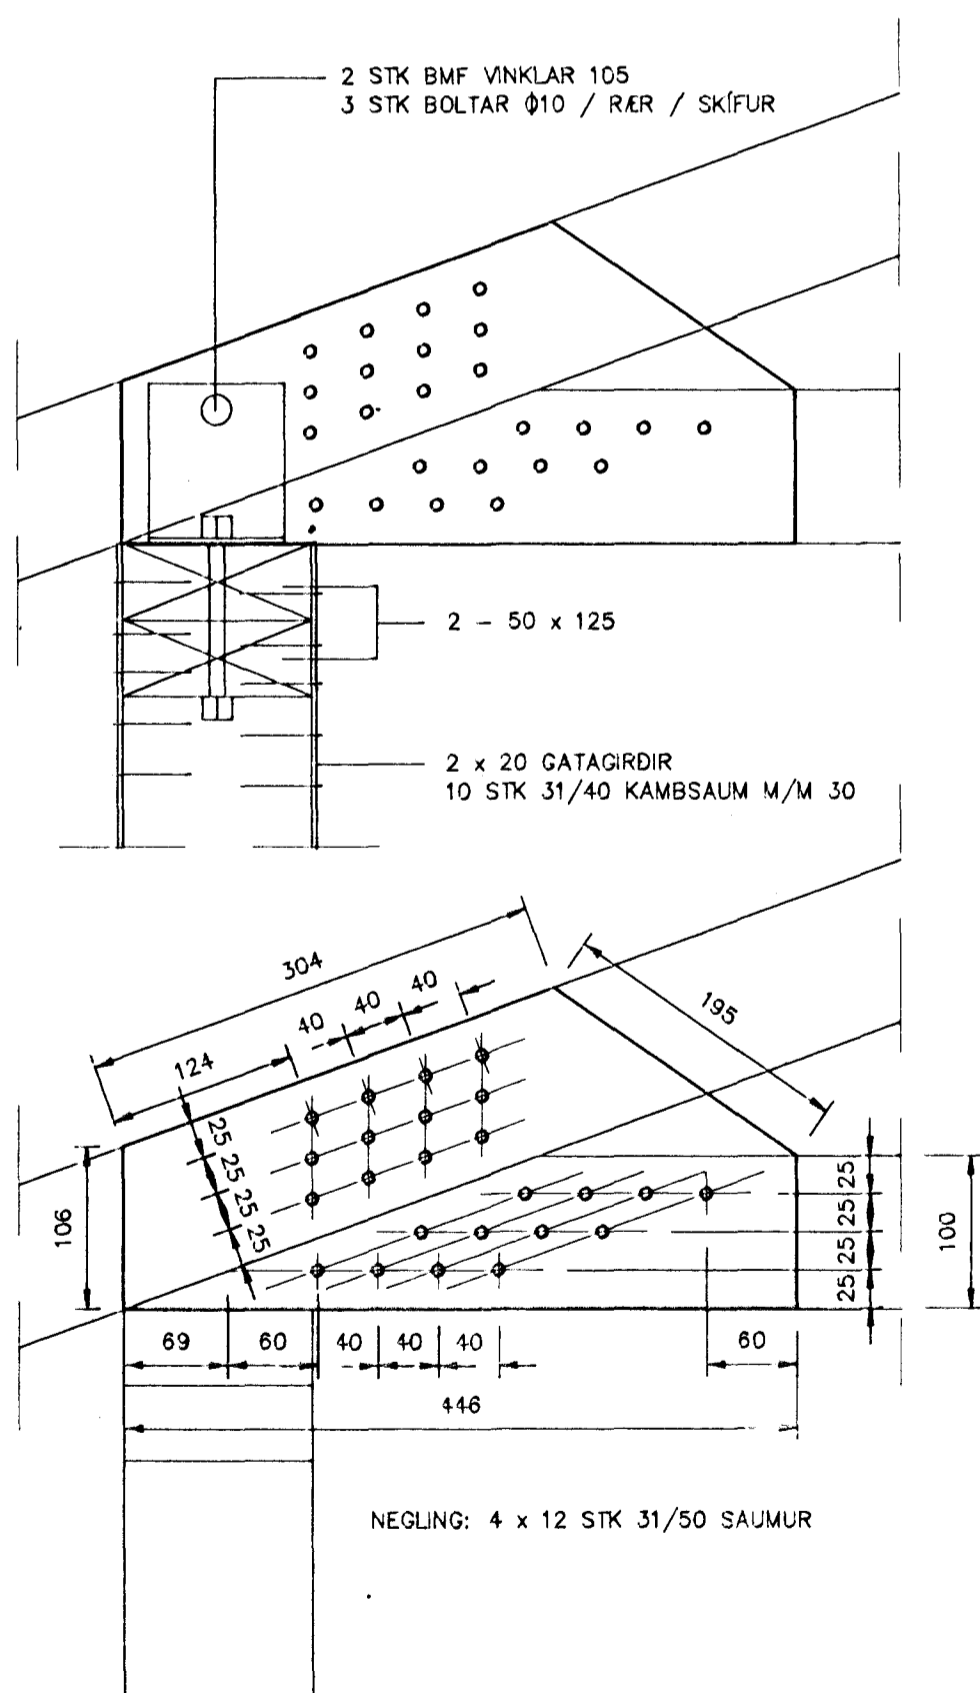


SÉRMYNDIR M=1:5

NEGLING: 2 x 8 STK 31/50 SAUMUR  
2 x 6 STK 31/50 SAUMUR

Byggingatúli Hafnarfjarðar  
Afgreitt þann  
25 MARS 1997  
Sigurbjartur Halldórsson

TEIKNISTOFA AGNARS MAGNÚSSONÁR  
ARNARHRAUNI NR. 47, HAFNARFIRDI. SÍMI 565-1412

FURUHLÍÐ NR.10	TEIKNING NR. A37-2- 2.1
M=1:20/5	HAFNARFIRDI Í MARS 1997
KRAFTSPERRA FYRIR BÍLSKÚR	
	
BYGGINGAVERKFRÉÐINGUR FVÍ OG BYGGINGATEKNIFRÉÐINGUR	