STYRKLEIKAFLOKKUR K18

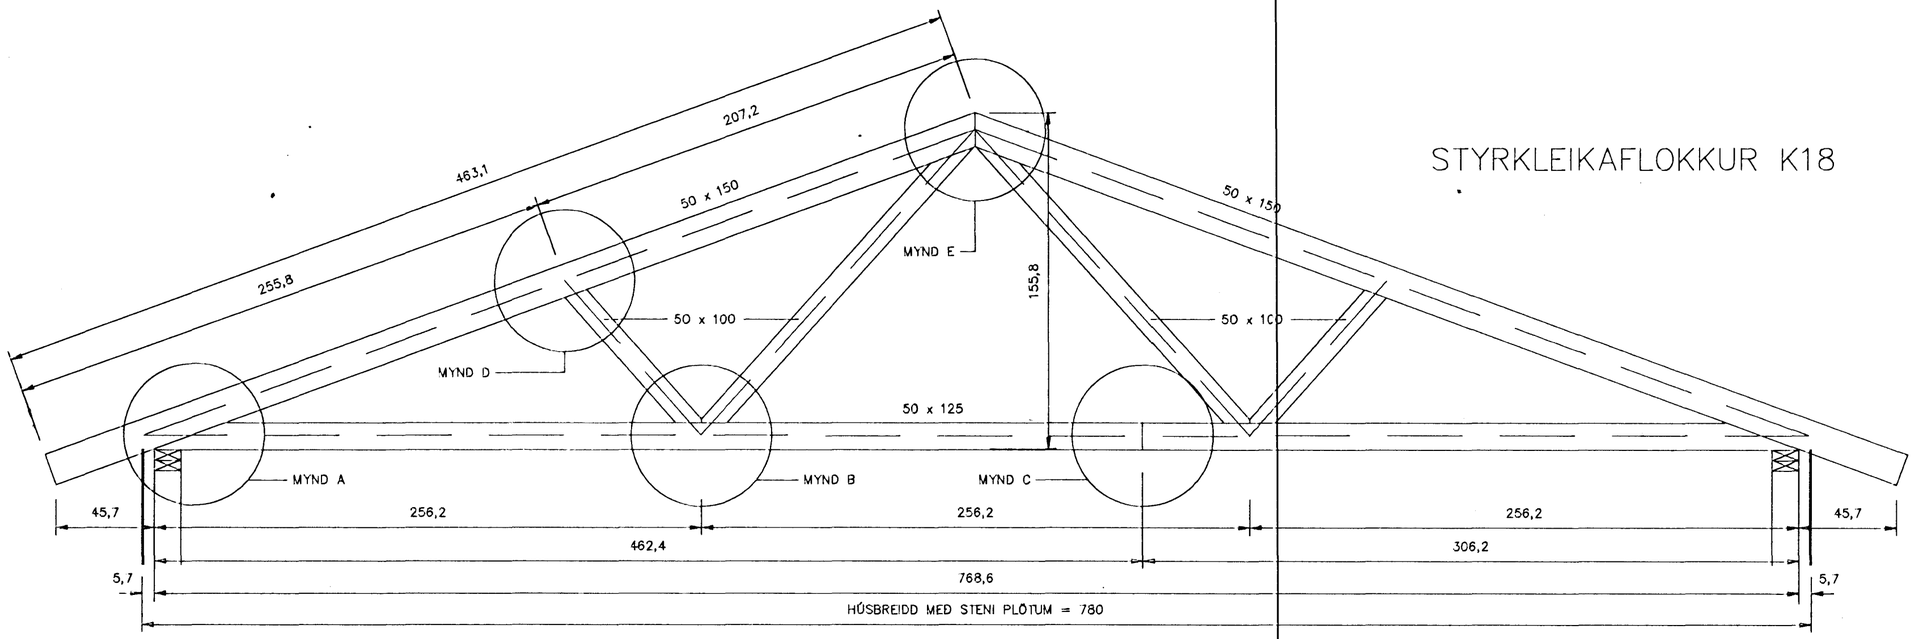

KRAFTSPERRA FYRIR ÍBÚÐARHÚS, M=1:20

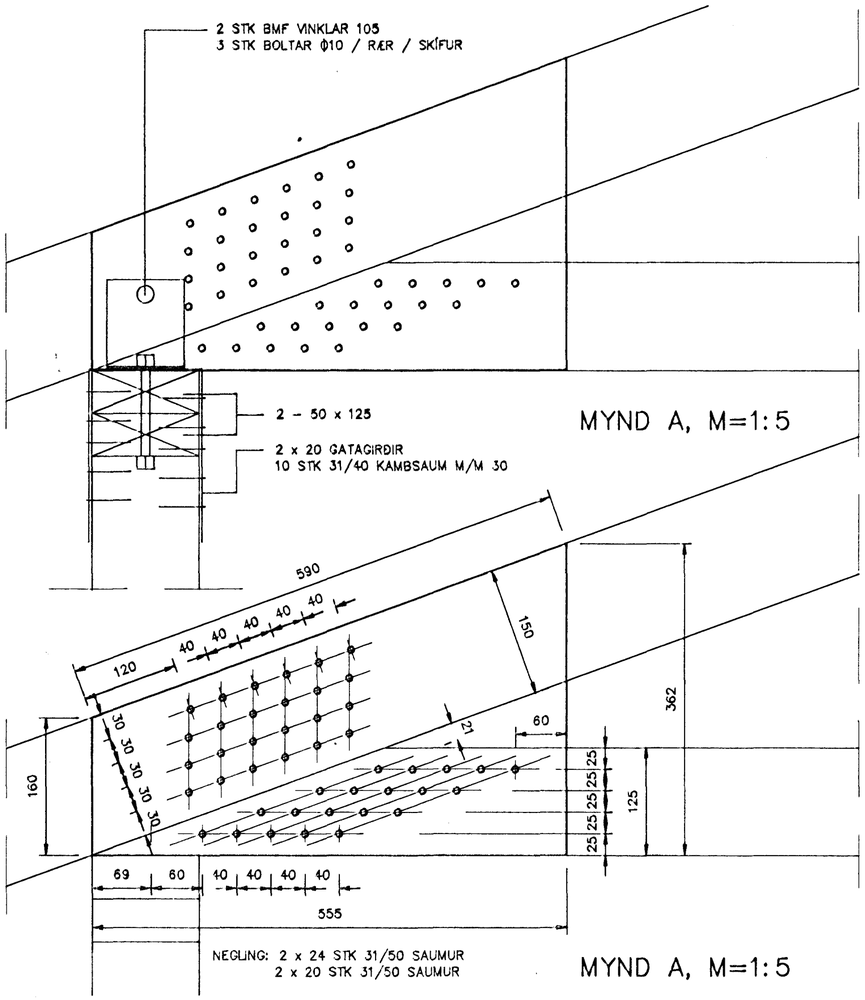

MYND A, M=1:5

NEGLING: 2 x 24 STK 31/50 SAUMUR
2 x 20 STK 31/50 SAUMUR

MYND A, M=1:5

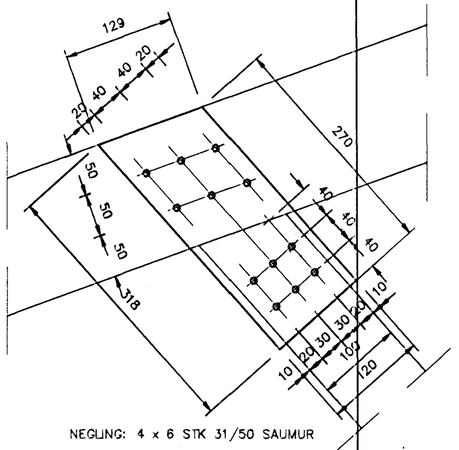

NEGLING: 4 x 6 STK 31/50 SAUMUR

MYND D, M=1:5

2 STK 12 MM KROSSVIÐARLASKAR PER HNÚT

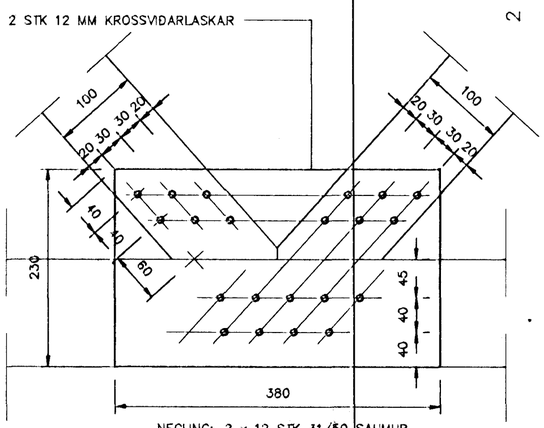

NEGLING: 2 x 12 STK 31/50 SAUMUR
2 x 9 STK 31/50 SAUMUR

MYND B, M=1:5

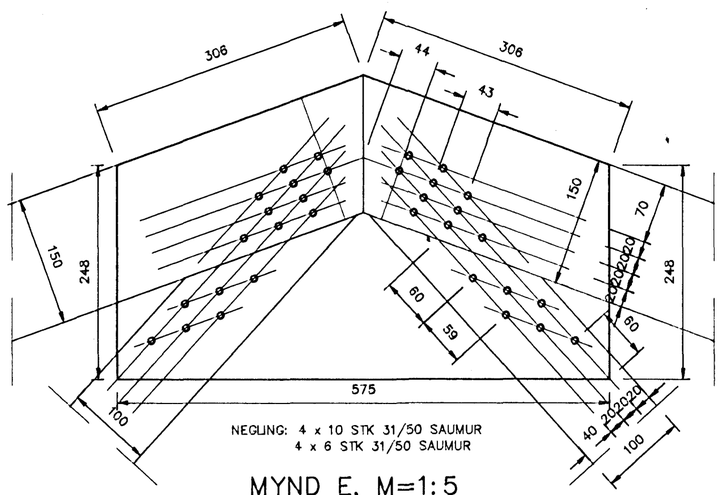

NEGLING: 4 x 10 STK 31/50 SAUMUR
4 x 6 STK 31/50 SAUMUR

MYND E, M=1:5

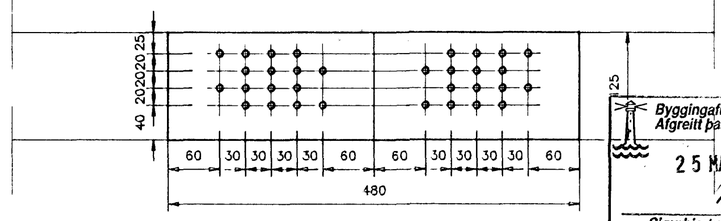

NEGLING: 4 x 16 STK 31/50 SAUMUR

MYND C, M=1:5

Byggingafulltrúi Hafnarfjarðar
Afgreitt þann
25 MARS 1997
Sigurbjartur Halldórsson

TEIKNISTOFA AGNARS MAGNÚSSONAR
ARNARHRAUNI NR. 47, HAFNARFIRÐI. SÍMI 565-1412

FURUHLÍÐ NR.10	TEIKNING NR. A37-2- 2
M=1:20/5	HAFNARFIRÐI Í MARS 1997
KRAFTSPERRA FYRIR ÍBÚÐARHÚS	

BYGGINGAVERKFRÆÐINGUR FVFÍ OG BYGGINGATÆKNIFRÆÐINGUR