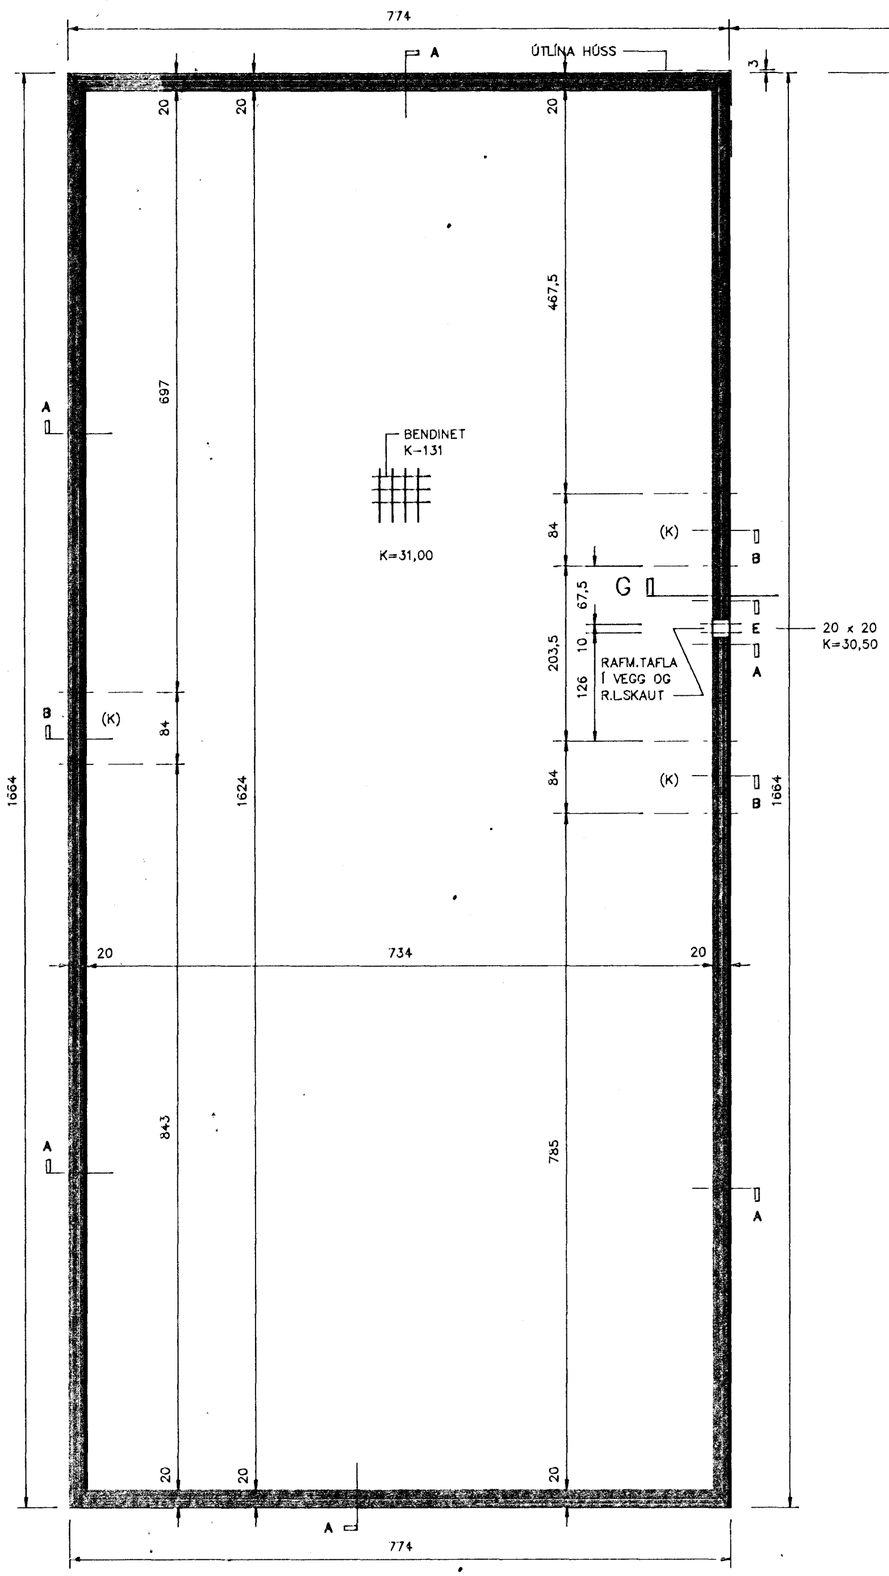


GRUNNMYND, M=1:50

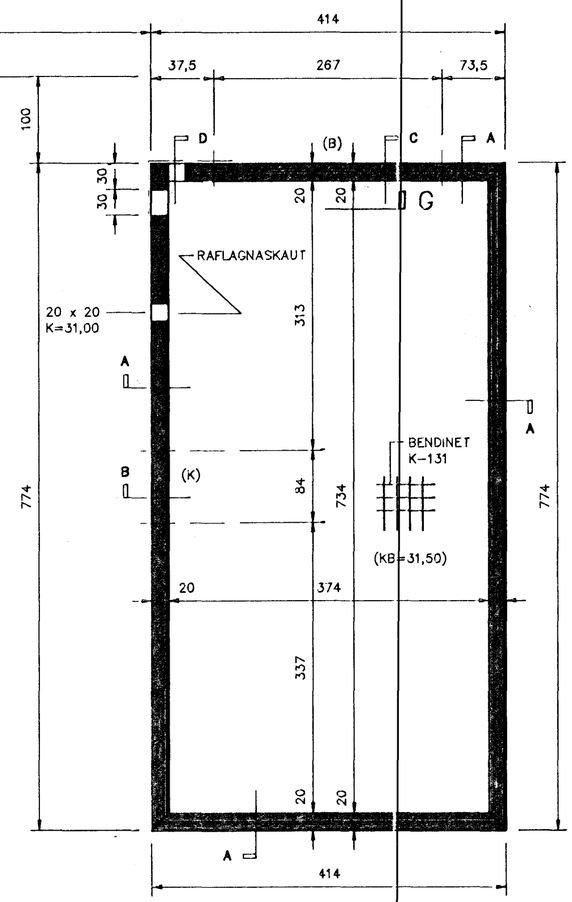


STEINSTEYPA: S200 Í PLÖTU OG UNDIRSTÖÐUM.
BENDISTÁL: K=KS40 KAMBSTÁL. K-131=RAFSOÐIN MOTTA.

UNDIRSTÖÐUR SKULU NÁ MINNST 80 NIÐUR FYRIR JARÐVEGSYFIRBORÐ, OG JAFNDJÚPT LÖGNUM Í GRUNNI.

JÁRN: Í EFRI OG NEÐRI BRÚN SÖKKLA KOMI 2K12 OG SKULU ÞAU BEYGÐ 60 FYRIR HORN.

PLÖTUR: FJARLÆGJA SKAL ALLAN LAUSAN JARÐVEG ÚR GRUNNI.
ÞJAPPA SKAL FYLLINGU VEL MEÐ VÉLÞJÖPPU.
PLÖTUÞYKKT SÉ 12 CM.
JÁRNBENDING Í PLÖTUM SÉ K-131.

EINNAR HÆÐAR TRÉHÚS.
UNDIRSTÖÐUR STANDA Á MALARFYLLINGU.
ÞAR SEM UNDIRSTÖÐUR ERU HÆRRI EN 120 CM SKAL HAFA MOTTU K-131.

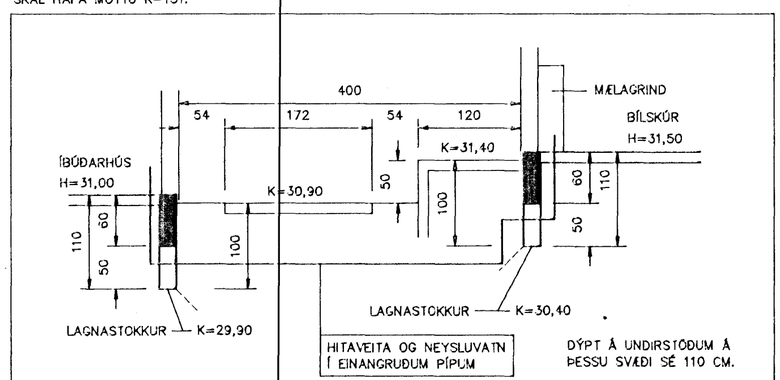


SNEIÐING G – G, M=1:50

Byggingafulltrúi Hafnarfjarðar
Afgreitt þann
25 MARS 1997
Sigurbjartur Halldórsson

TEIKNISTOFA AGNARS MAGNÚSSONAR
ARNARHRAUNI NR.47, HAFNARFIRÐI. SÍMI: 565-1412

| | |
|---|---|
| FURUHLÍÐ NR.10 | TEIKNING NR. A37-2- 4 |
| M=1:50 | HAFNARFIRÐI Í MARS 1997 |

UNDIRSTÖÐUR GRUNNMYND, SNEIÐING

BYGGINGAVERKFRÆÐINGUR FVFÍ OG BYGGINGATÆKNIFRÆÐINGUR