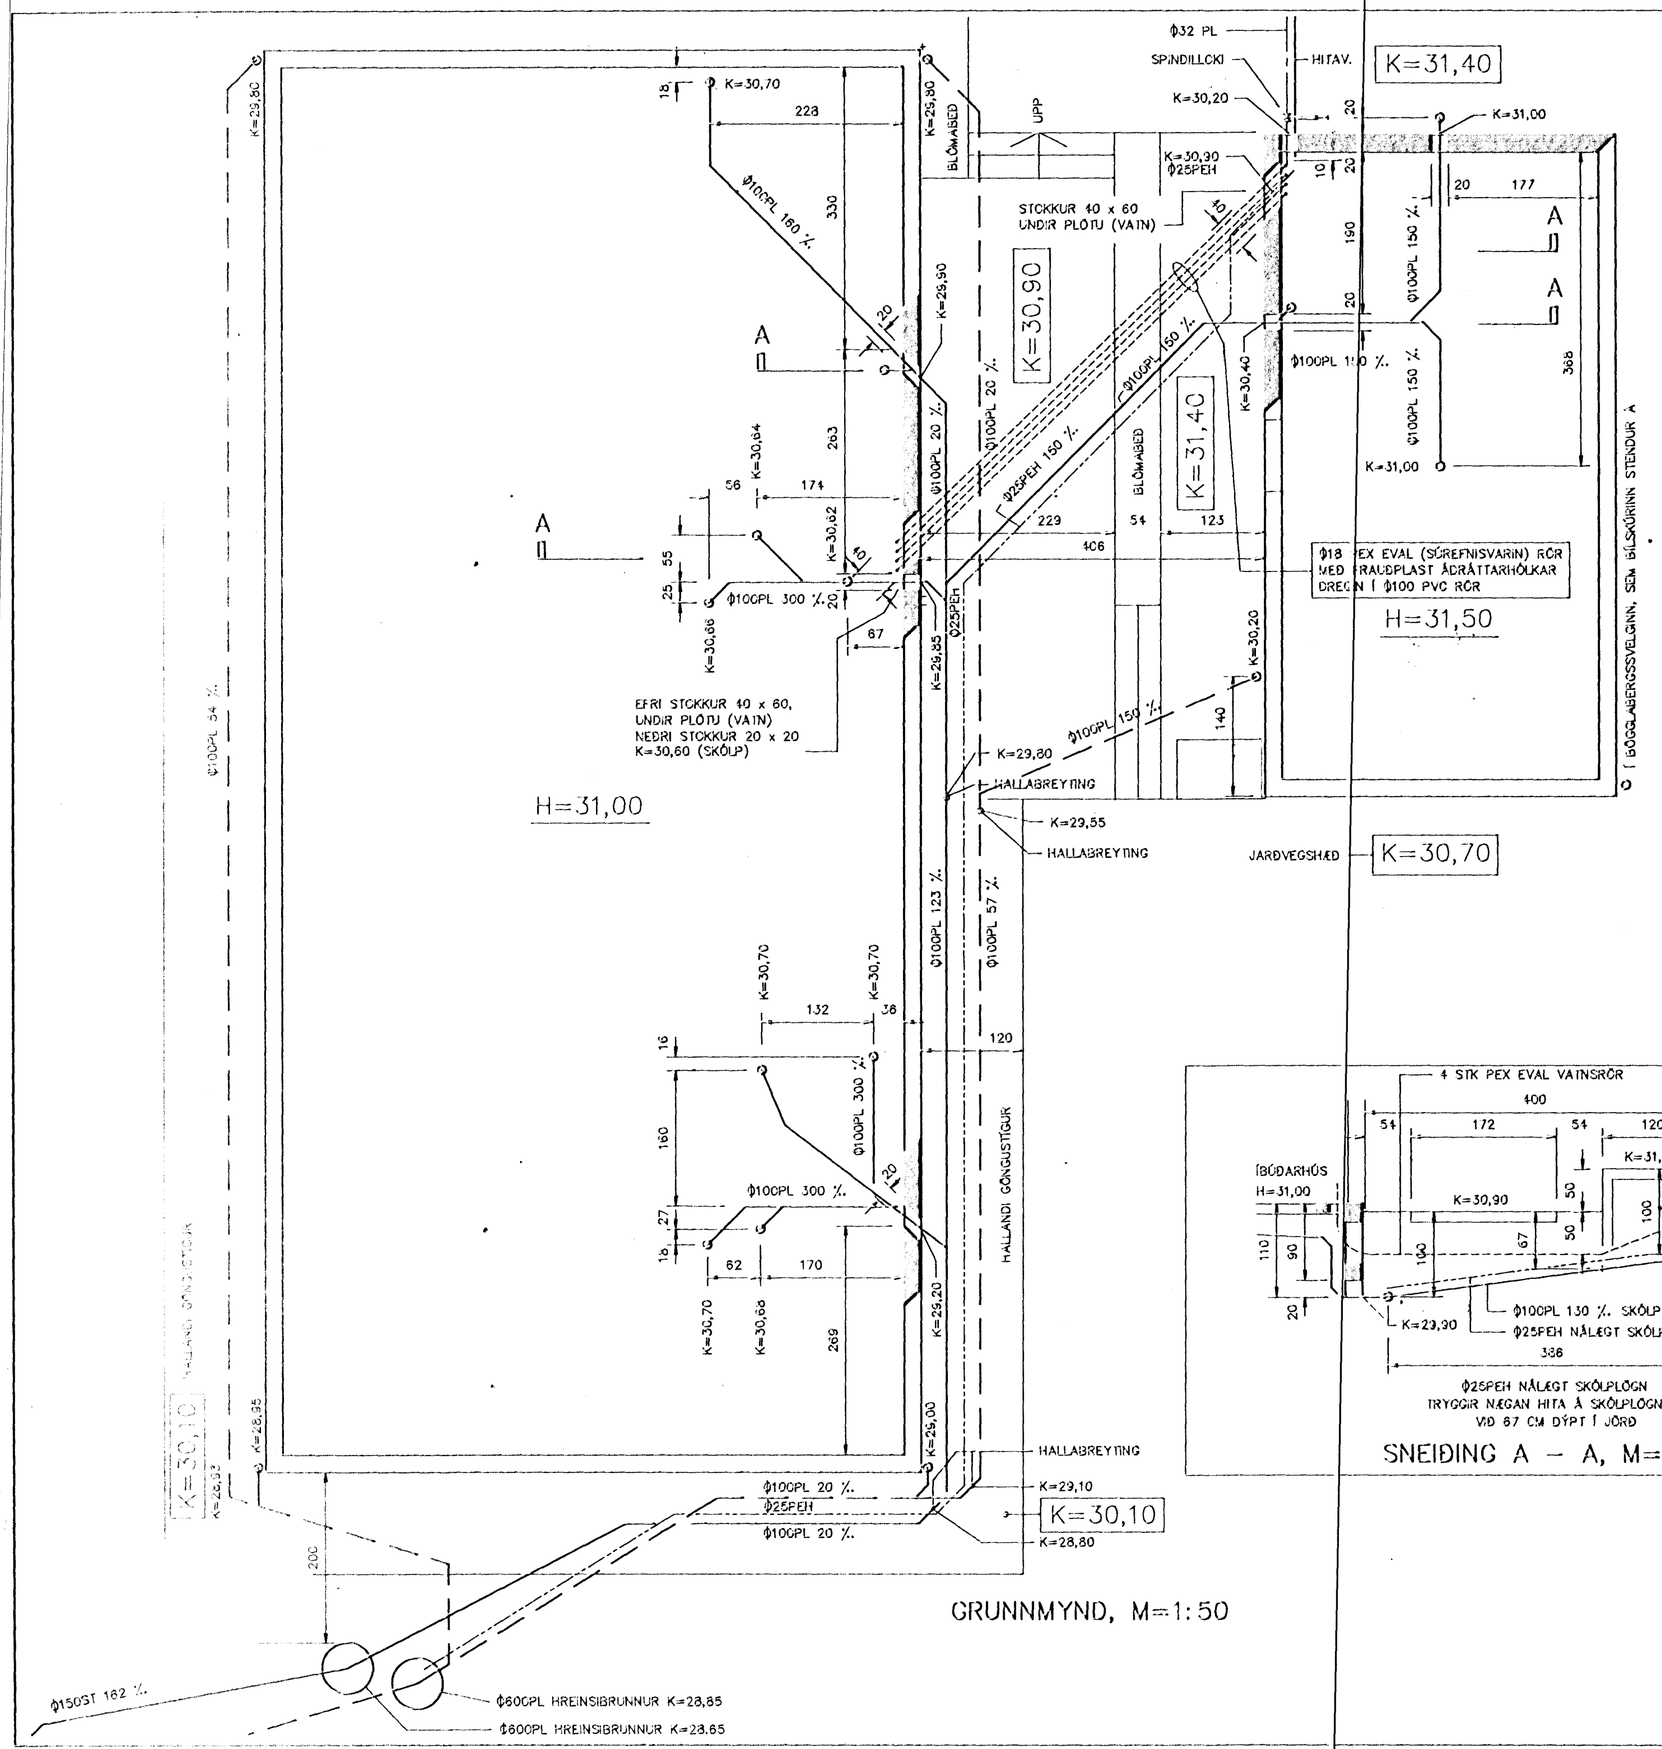

GRUNNMYND, M=1:50

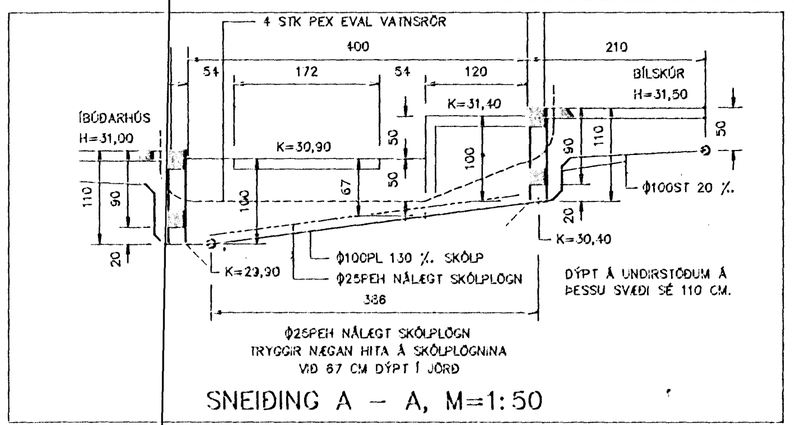

SNEIÐING A – A, M=1:50

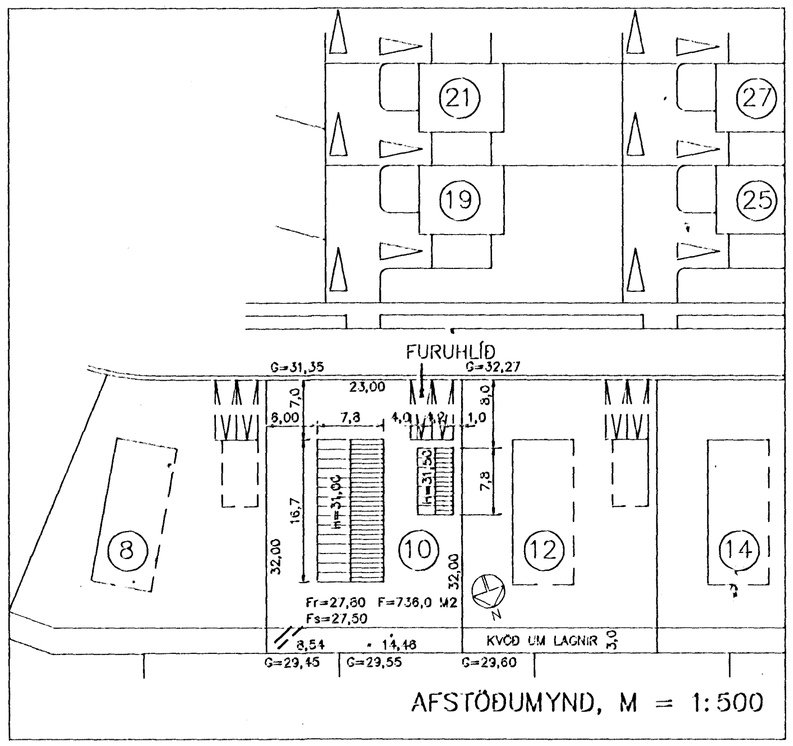

AFSTÖÐUMYND, M = 1:500

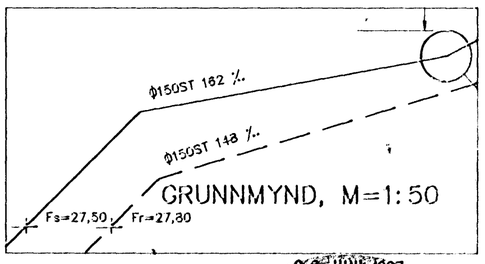

GRUNNMYND, M=1:50

25 JÚNÍ 1997
HAFNARFJARÐARBÆR
BYGGINGAFULLTRÚI

BREYTT 28.8.1997

TEIKNISTOFA AGNARS MAGNÚSSONAR

ARNARHRAUNI NR.47, HAFNARFIRÐI. SÍMI: 565-1412.

FURUHLÍÐ NR.10	TEIKNING NR. A37-2- 5
M=1:50/500	HAFNARFIRÐI Í MARS 1997
LAGNIR Í GRUNNI, GRUNNMYND	

BYGGINGAVERKFRÆÐINGUR FVFÍ OG BYGGINGATÆKNIFRÆÐINGUR