




SUÐURHLIÐ, M=1:50

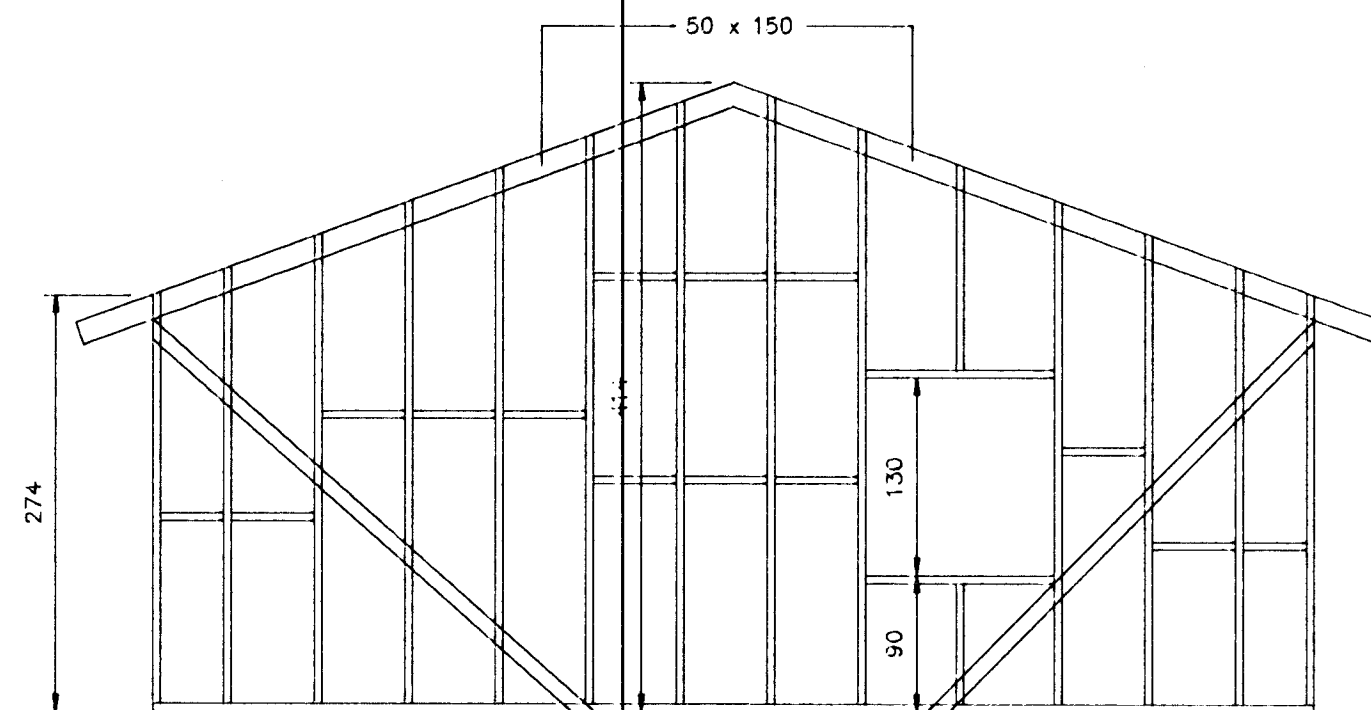

NORÐURHLIÐ, M=1:50

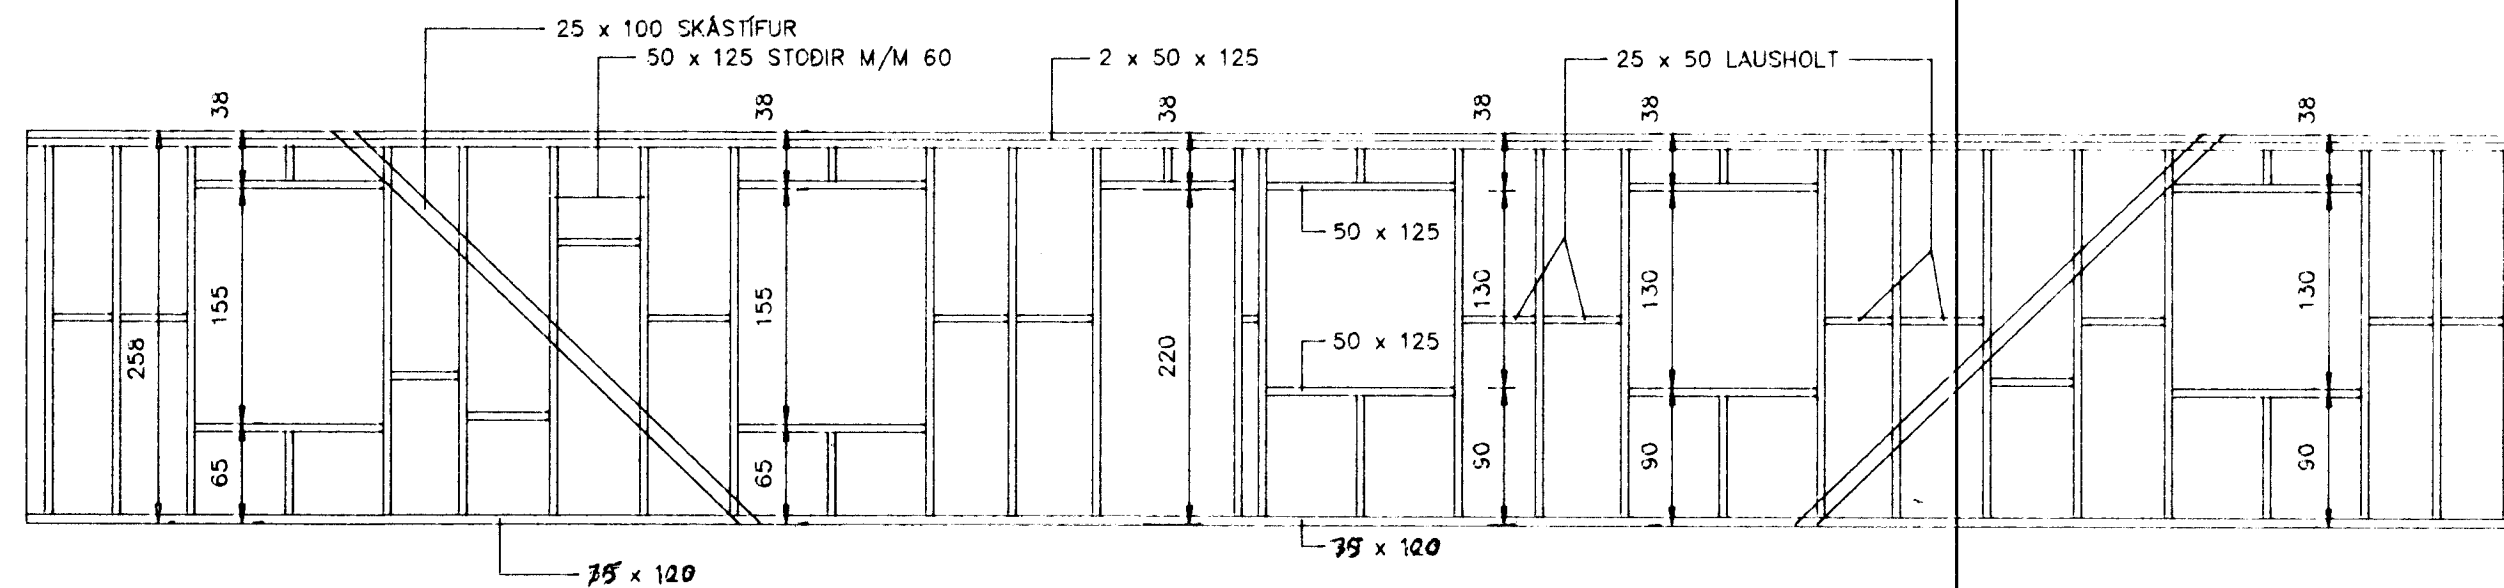

AUSTURHLIÐ, M=1:50

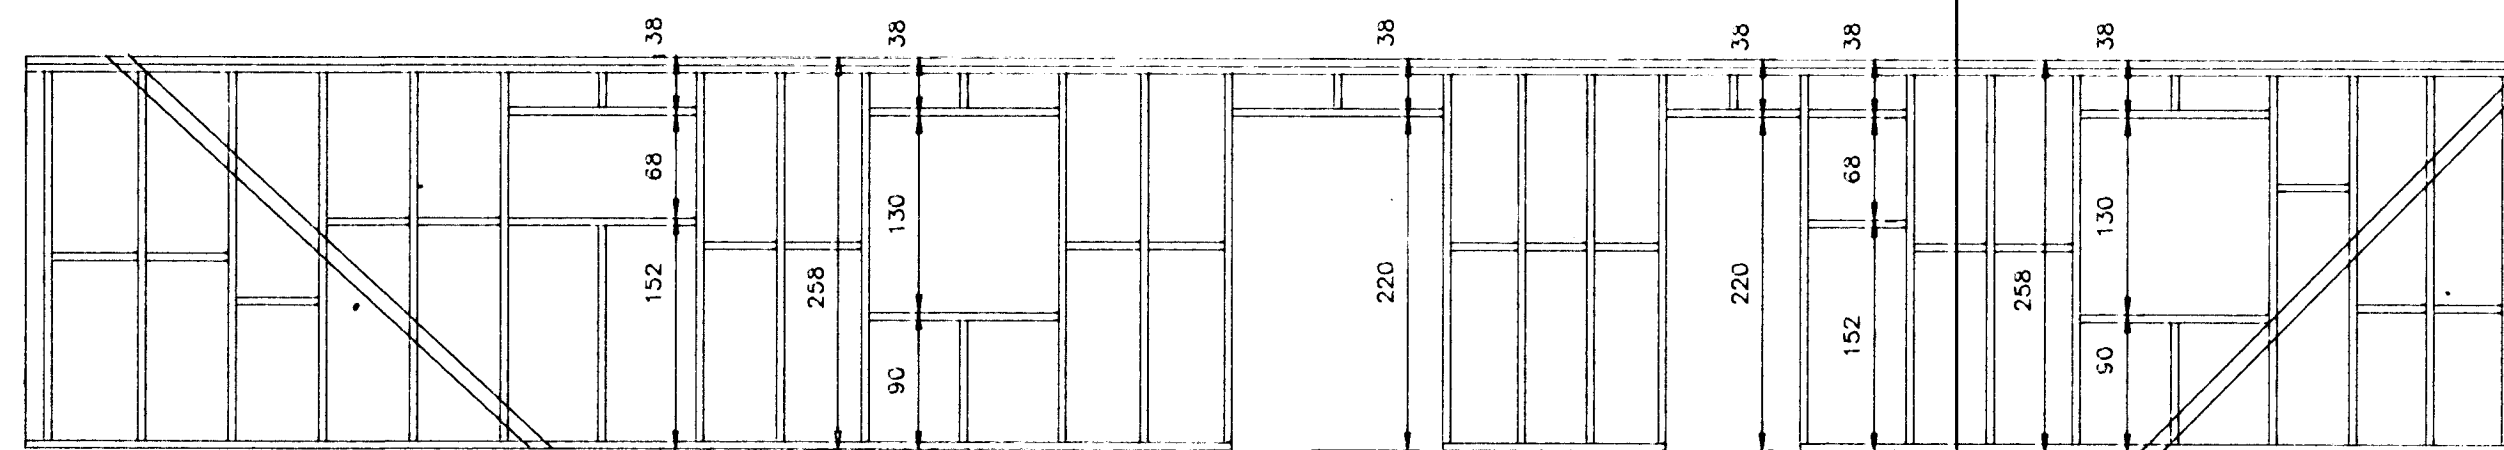

VESTURHLIÐ, M=1:50

Byggingafulltrúi Hafnarfjarðar  
 Afgreitt þann  
 25 MARS 1997  
 Sigurbjartur Halldórsson

TEIKNISTOFA AGNARS MAGNÚSSONAR  
 ARNARHRAUNI NR.47, HAFNARFIRÐI. SÍMI: 565-1412

FURUHLIÐ NR. 10	TEIKNING NR. A37-2-9
M = 1:50	HAFNARFIRÐI 1 MARS 1997
ÚTVEGGJASTÖÐIR 'BÓÐARHÚSS	
BYGGINGAVERKFRÉÐINGUR EYFI OG BYGGINGATEKNIFRÉÐINGUR	

*Arnar Magnússon FORI*