



SUDURHLIÐ, M=1:50

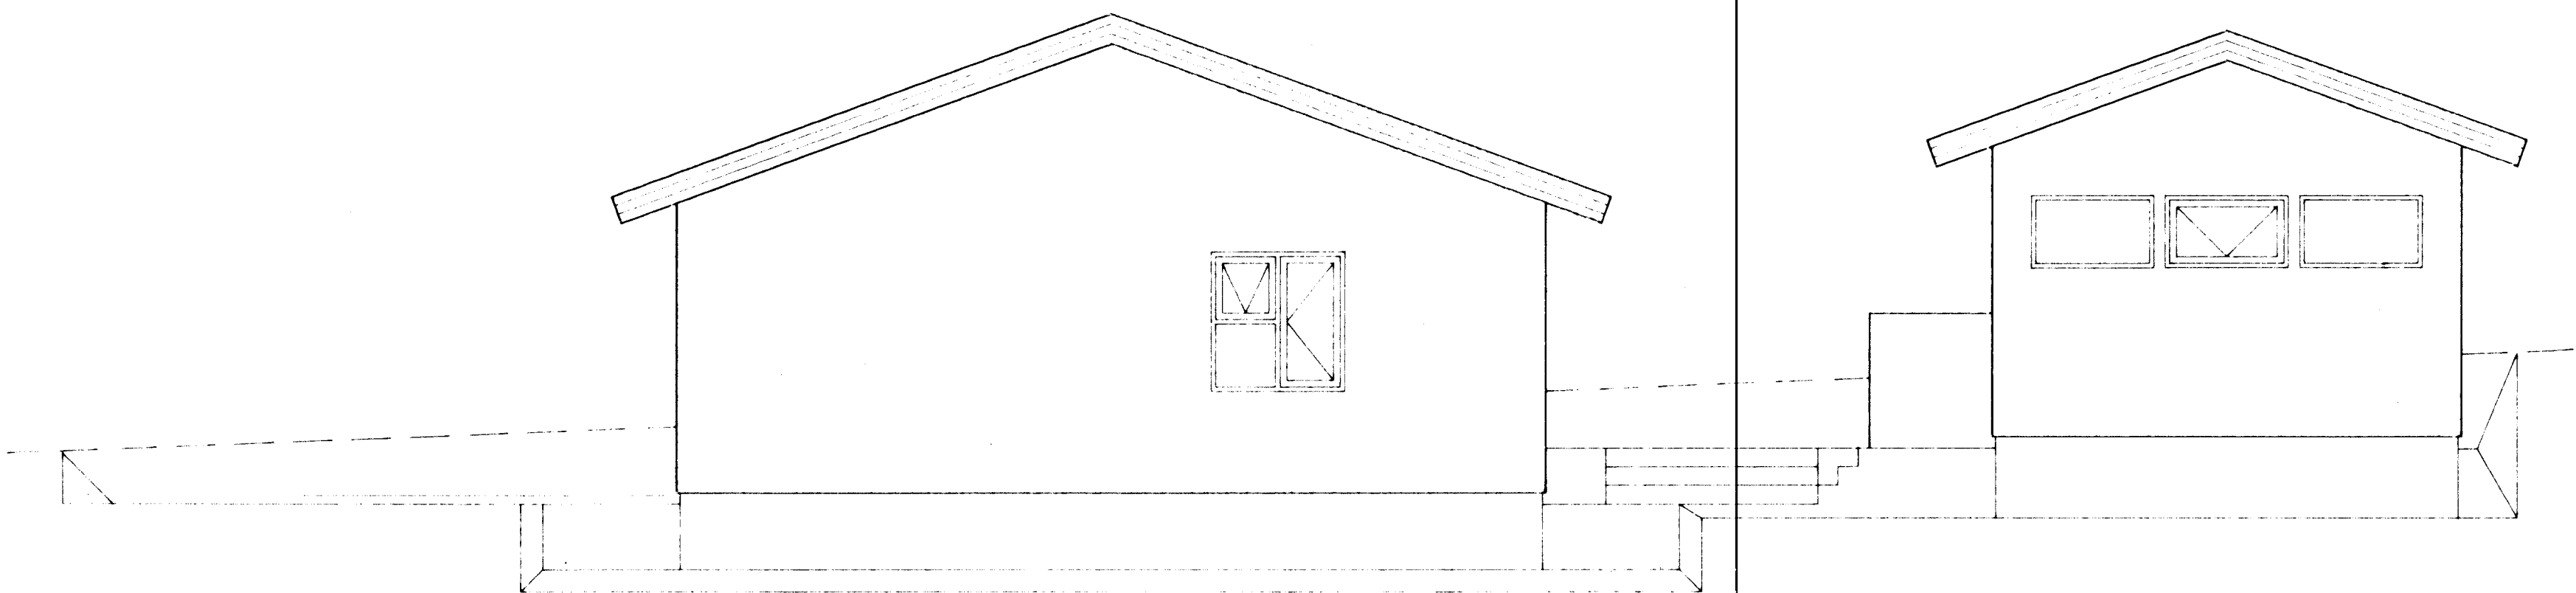

NORÐURHLIÐ, M=1:50

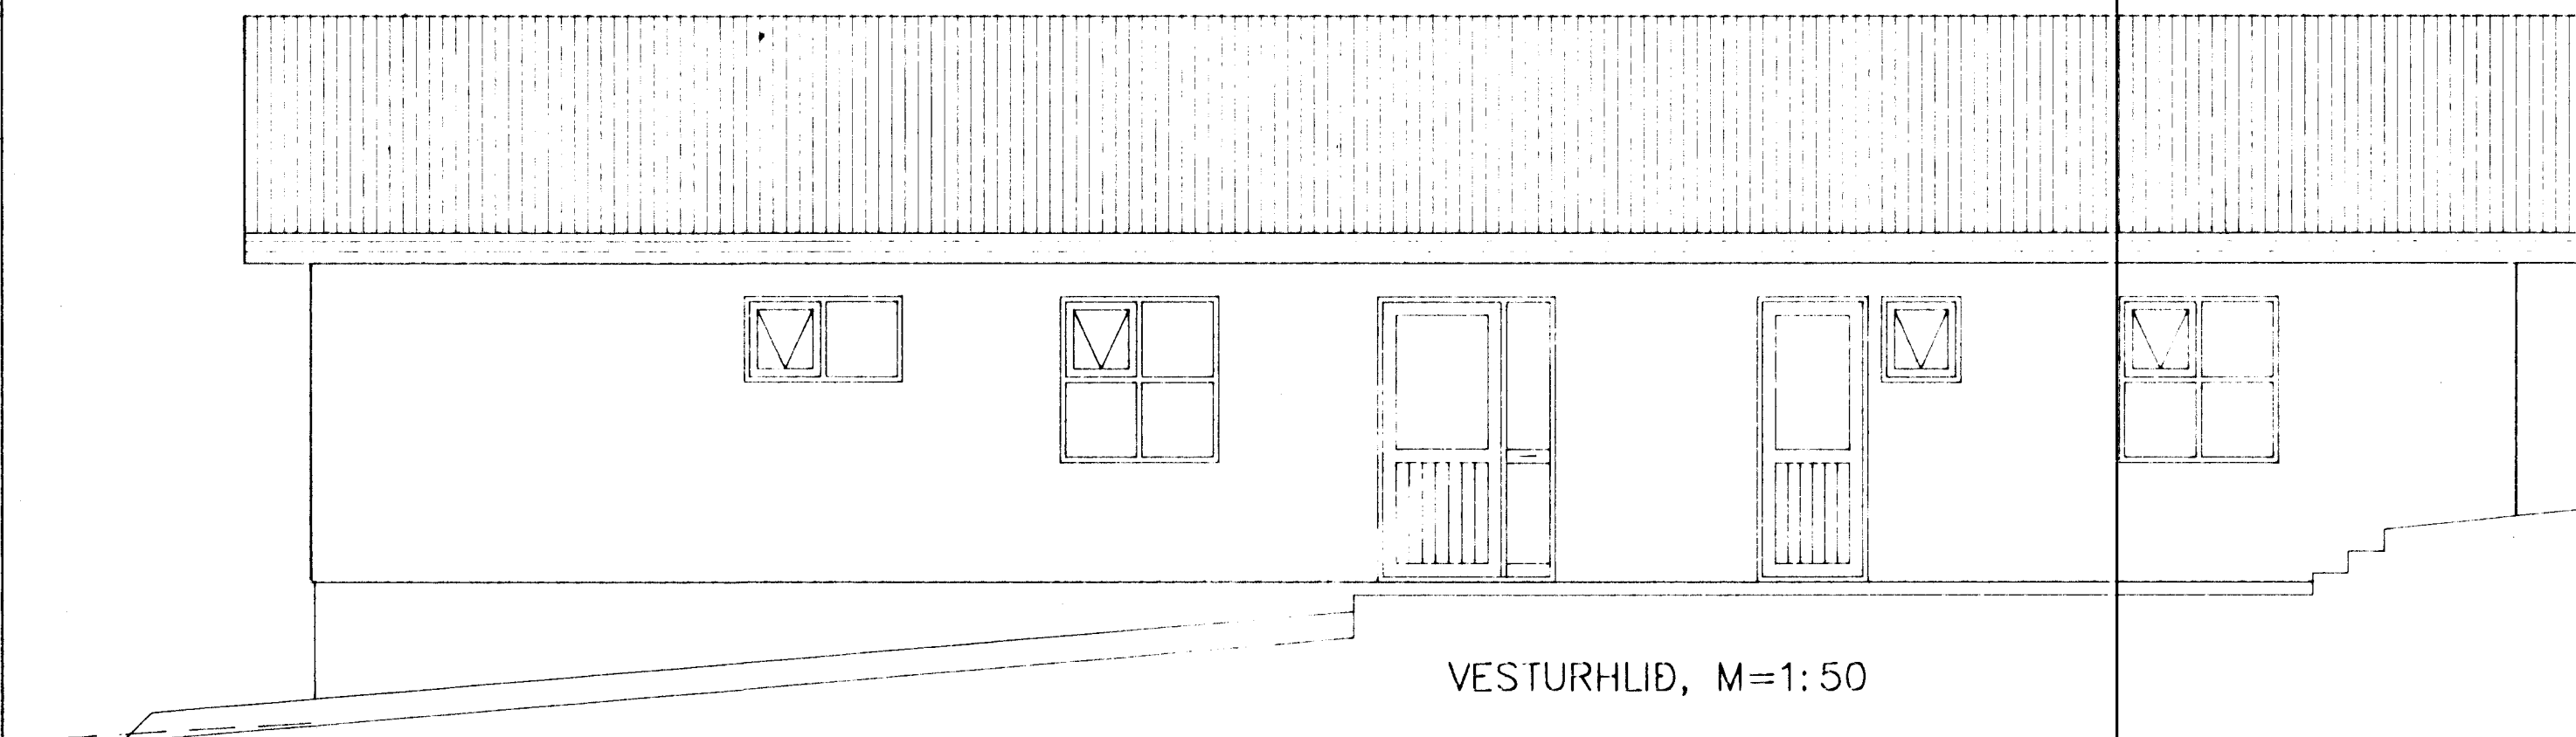


VESTURHLIÐ, M=1:50

TRÉHÚS MEÐ HVÍTUM STENI-PLÖTUM
 RAUÐVIÐUR KJÖRVARI Á GLUGGA, HURÐIR OG VINDSKEIÐAR
 RAUTT ÞAK
 SORPGEYMSLAN ER FORSTEYPT EINING, HVÍTMÁLUD

Byggingafulltrúi Hafnarfjarðar
 Afgreitt þann
 25 MARS 1997
 Sigurbjartur Halldórsson

TEIKNISTOFA AGNARS MAGNÚSSONAR
 ARNARHRAUNI NR.47, HAFNARFIRÐI. Sími: 565-1412

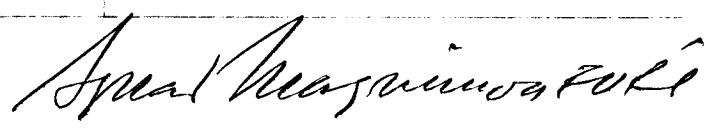FURUHLIÐ NR. 10	TEIKNING NR. A37-4-2
M = 1:50	HAFNARFIRÐI 1. MARS 1997
ÚTLIT	
	
BYGGINGAEPKIFRÆÐINGUR FV1 OG BYGGINGATEKNIFRÆÐINGUR	