



VESTURHLID, M=1:50

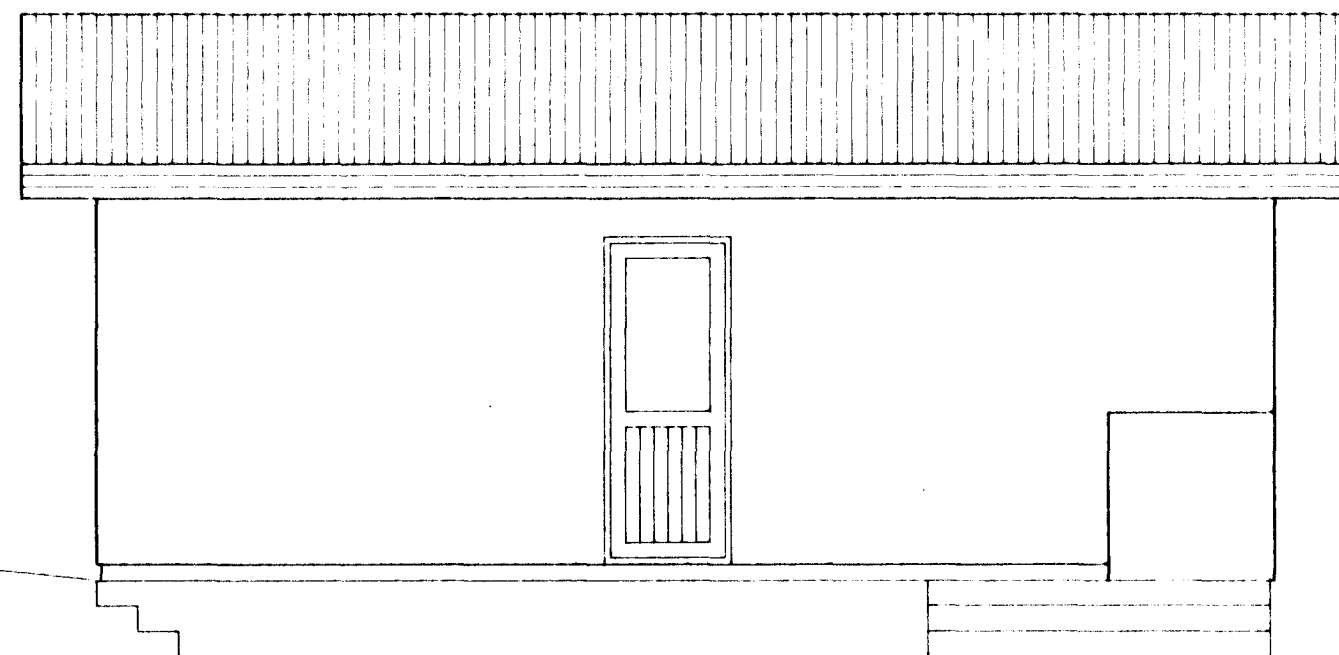


AUSTURHLID, M=1:50

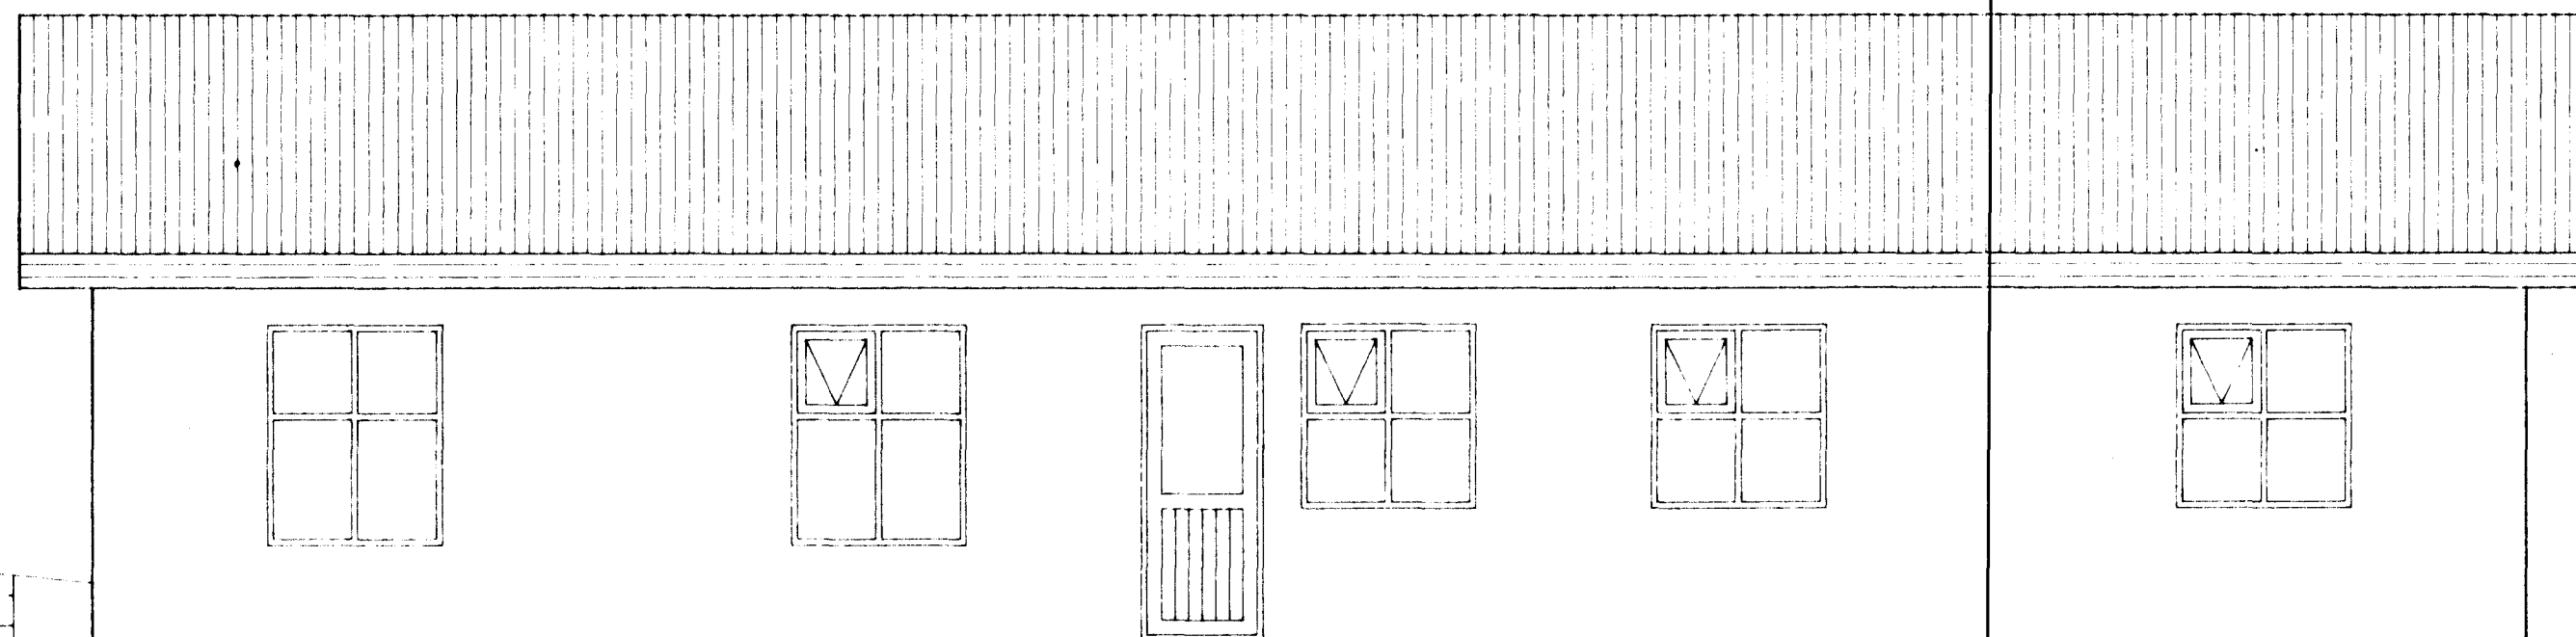


AUSTURHLID, M=1:50

TRÉHÚS MED HVÍTUM STENI-PLÖTUM
 RAUDVÍÐUR KJÖRVARI Á GLUGGA, HURÐIR OG VINDSKEIDAR
 RAUTT ÞAK
 SORPGEYMSLAN ER FORSTEYPT EINING, HVÍTMÁLUD

Byggingafulltrúi Hafnarfjarðar
 Algreitt þann
 25 MARS 1997

 Sigurbjartur Halldórsson

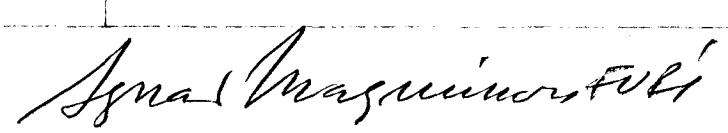TEIKNISTOFA AGNARS MAGNÚSSONAR
 ARNARHRAUNI NR.47, HAFNARFIRÐI. SÍMI: 565-1412

FURUHLÍÐ NR. 10	TEIKNING NR. A37-4-3
M = 1:50	HAFNARFIRÐI 1 MARS 1997
ÚTLIT	
	
<small>BYGGINGAVERKFRÆÐINGUR - HVÍT OG BYGGINGATEKNI-FRÆÐINGUR</small>	