

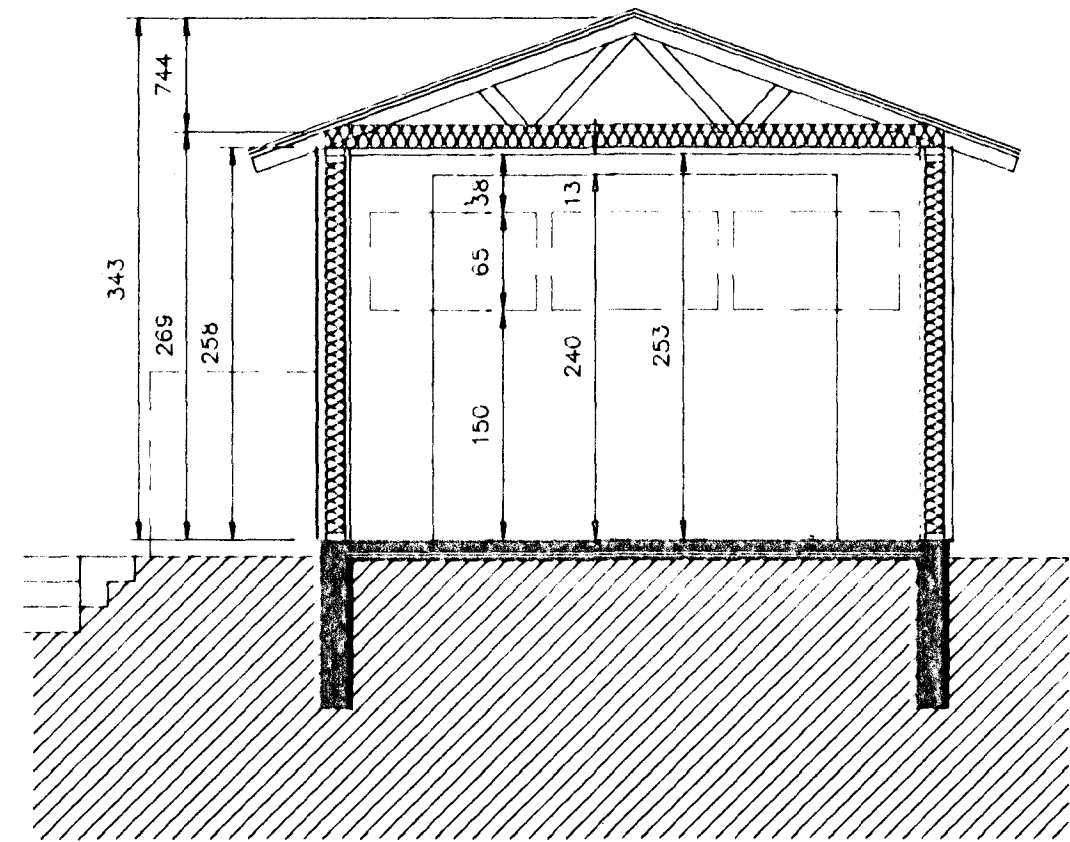


ÞAKKANTUR Á HLIÐ BÍLSKÚRS, M=1:10

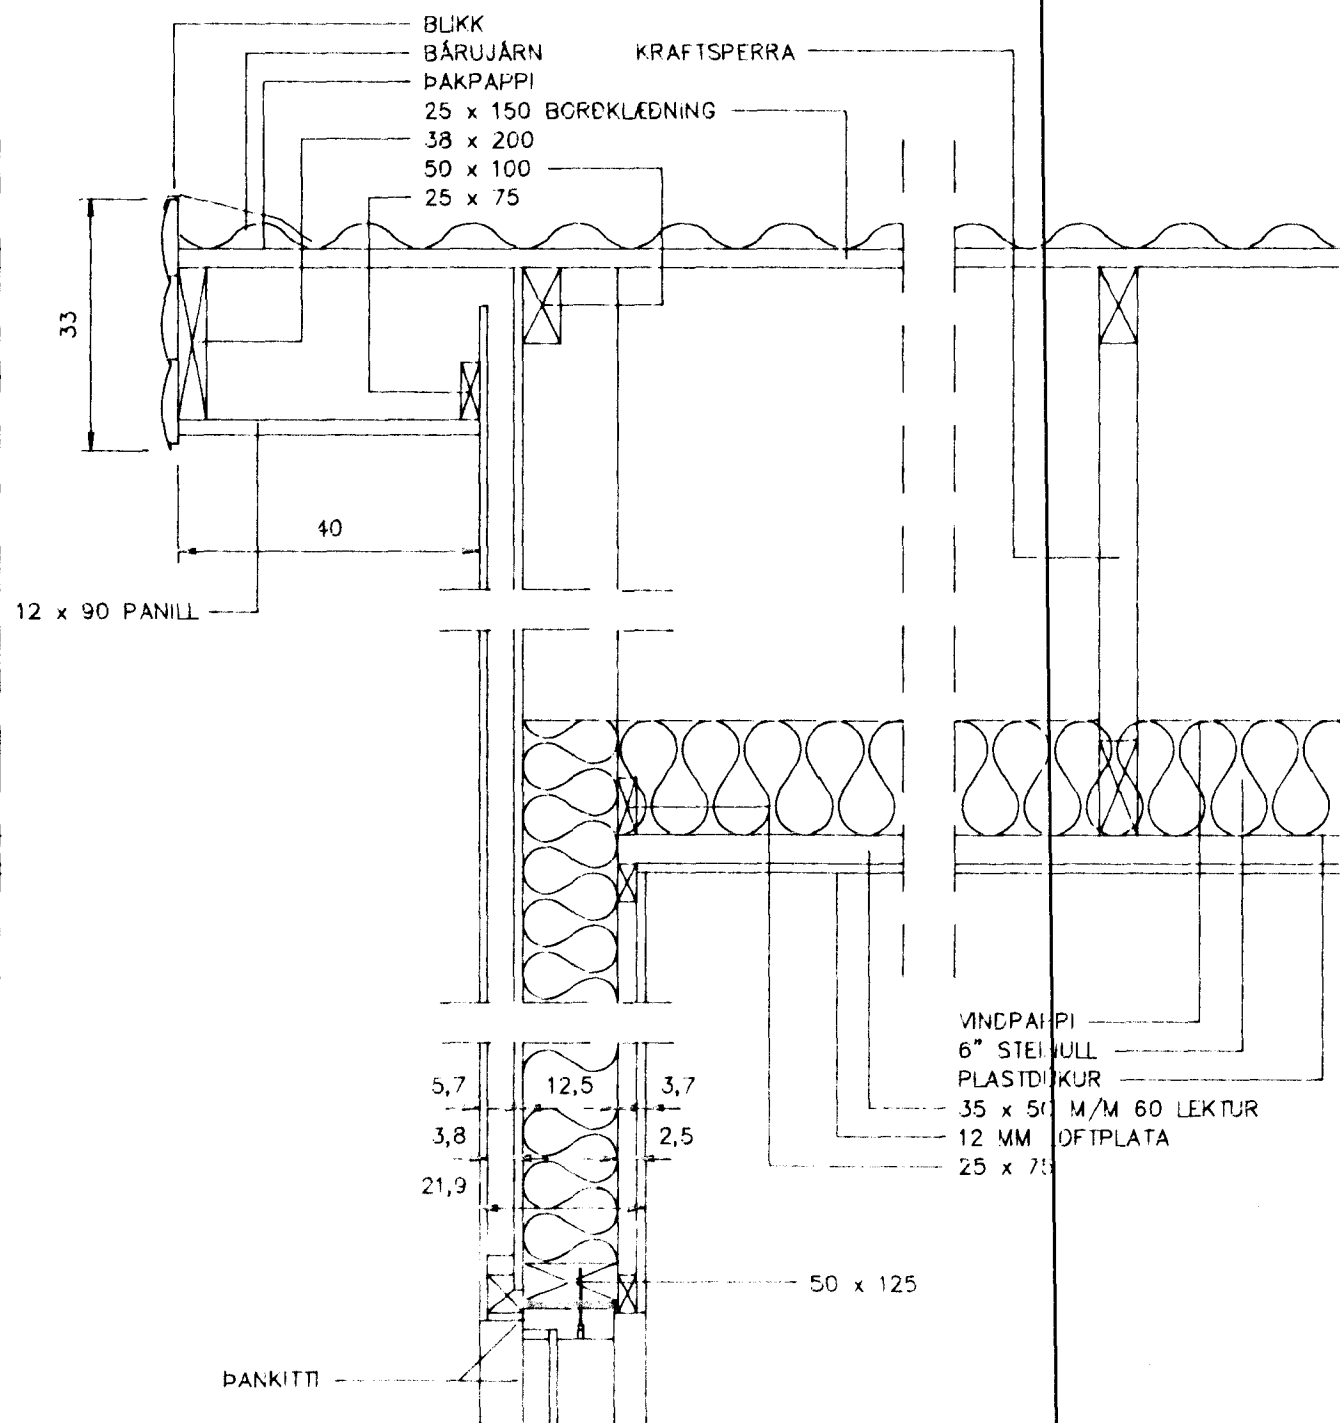


ÞVERSNIÐ A-A, M=1:50

ÞAKKANTUR Á HLIÐ ÍBÚÐARHÚSS, M=1:10

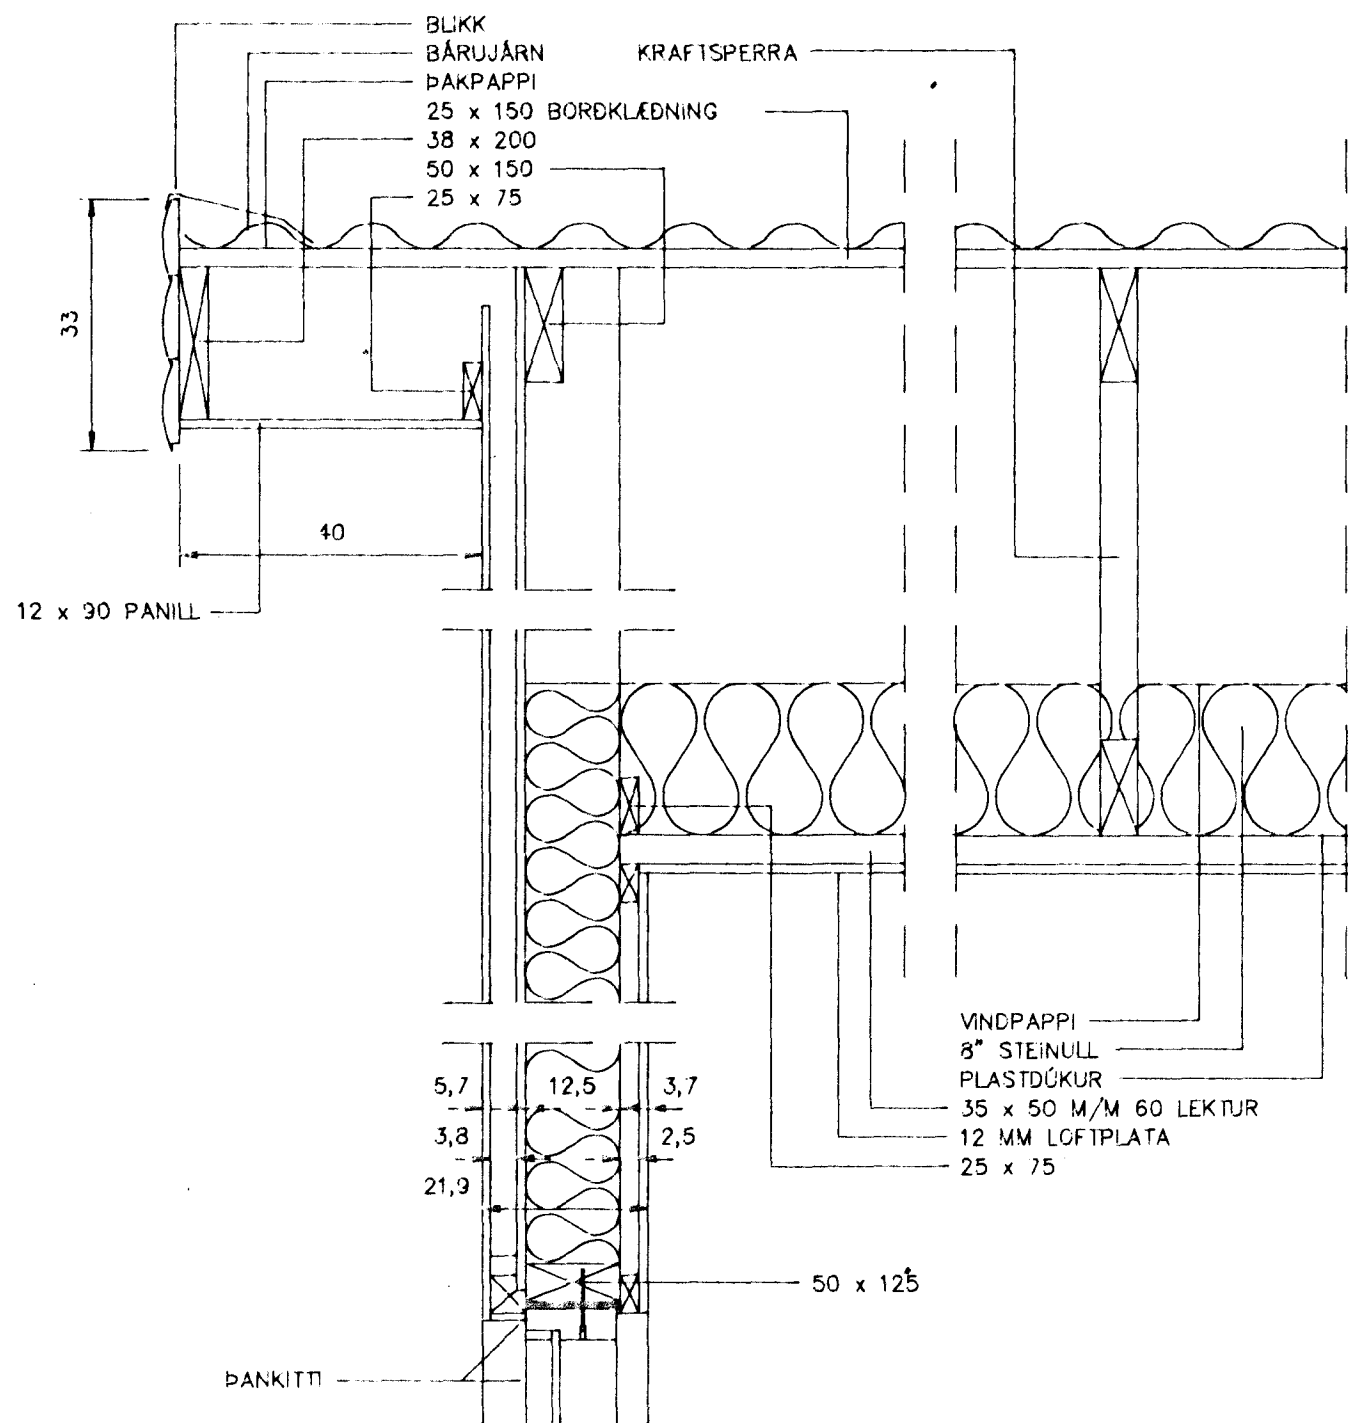

ÞAKKANTUR Á GAFL BÍLSKÚRS, M=1:10


ÞAKKANTUR Á GAFL ÍBÚÐARHÚSS, M=1:10

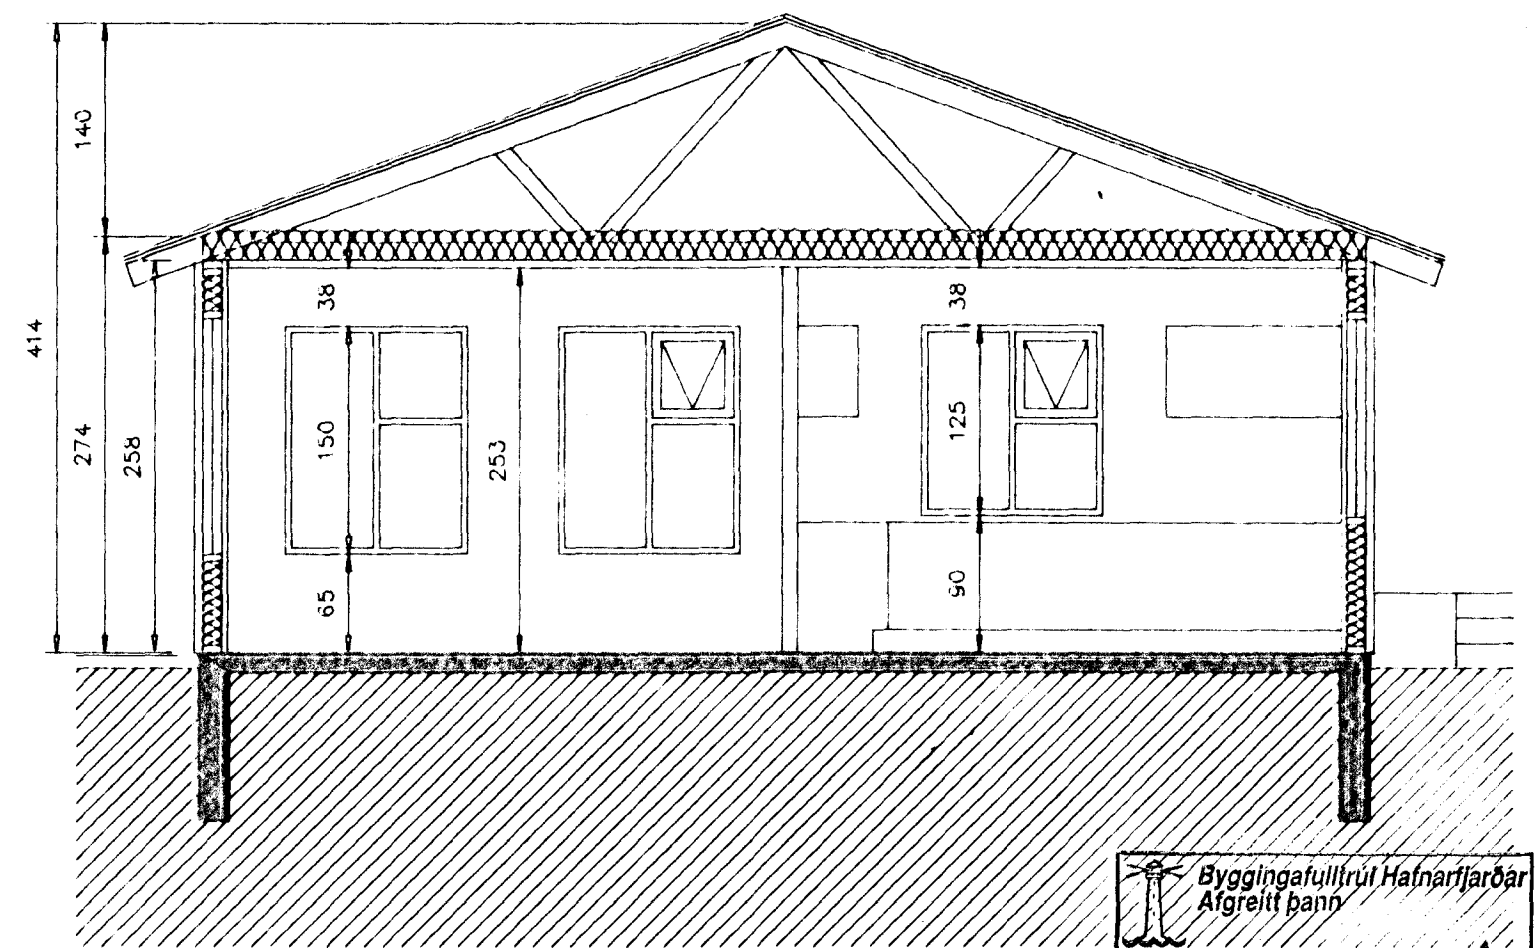

ÞVERSNIÐ A-A, M=1:50

Byggingafulltrúi Hafnarfjarðar
Afgreitt þann
25 MARS 1997
Sigurbjartur Halldórsson

TEIKNISTOFA AGNARS MAGNÚSSONAR
ARNARHRAUNI NR.47, HAFNARFIRÐI. Sími: 565-1412

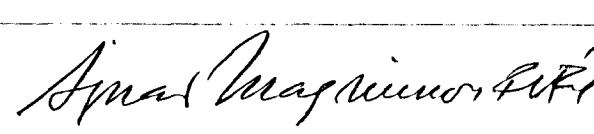FURUHLÍÐ NR. 10	TEIKNING NR. A37-4
M = 1:50/10	HAFNARFIRÐI MARS 1997
ÞVERSNIÐ OG ÞAKKANTAR	
	
BYGGINGAVERKFRÁÐINGUR E.F. OG BYGGINGATEIKNFRÁÐINGUR	