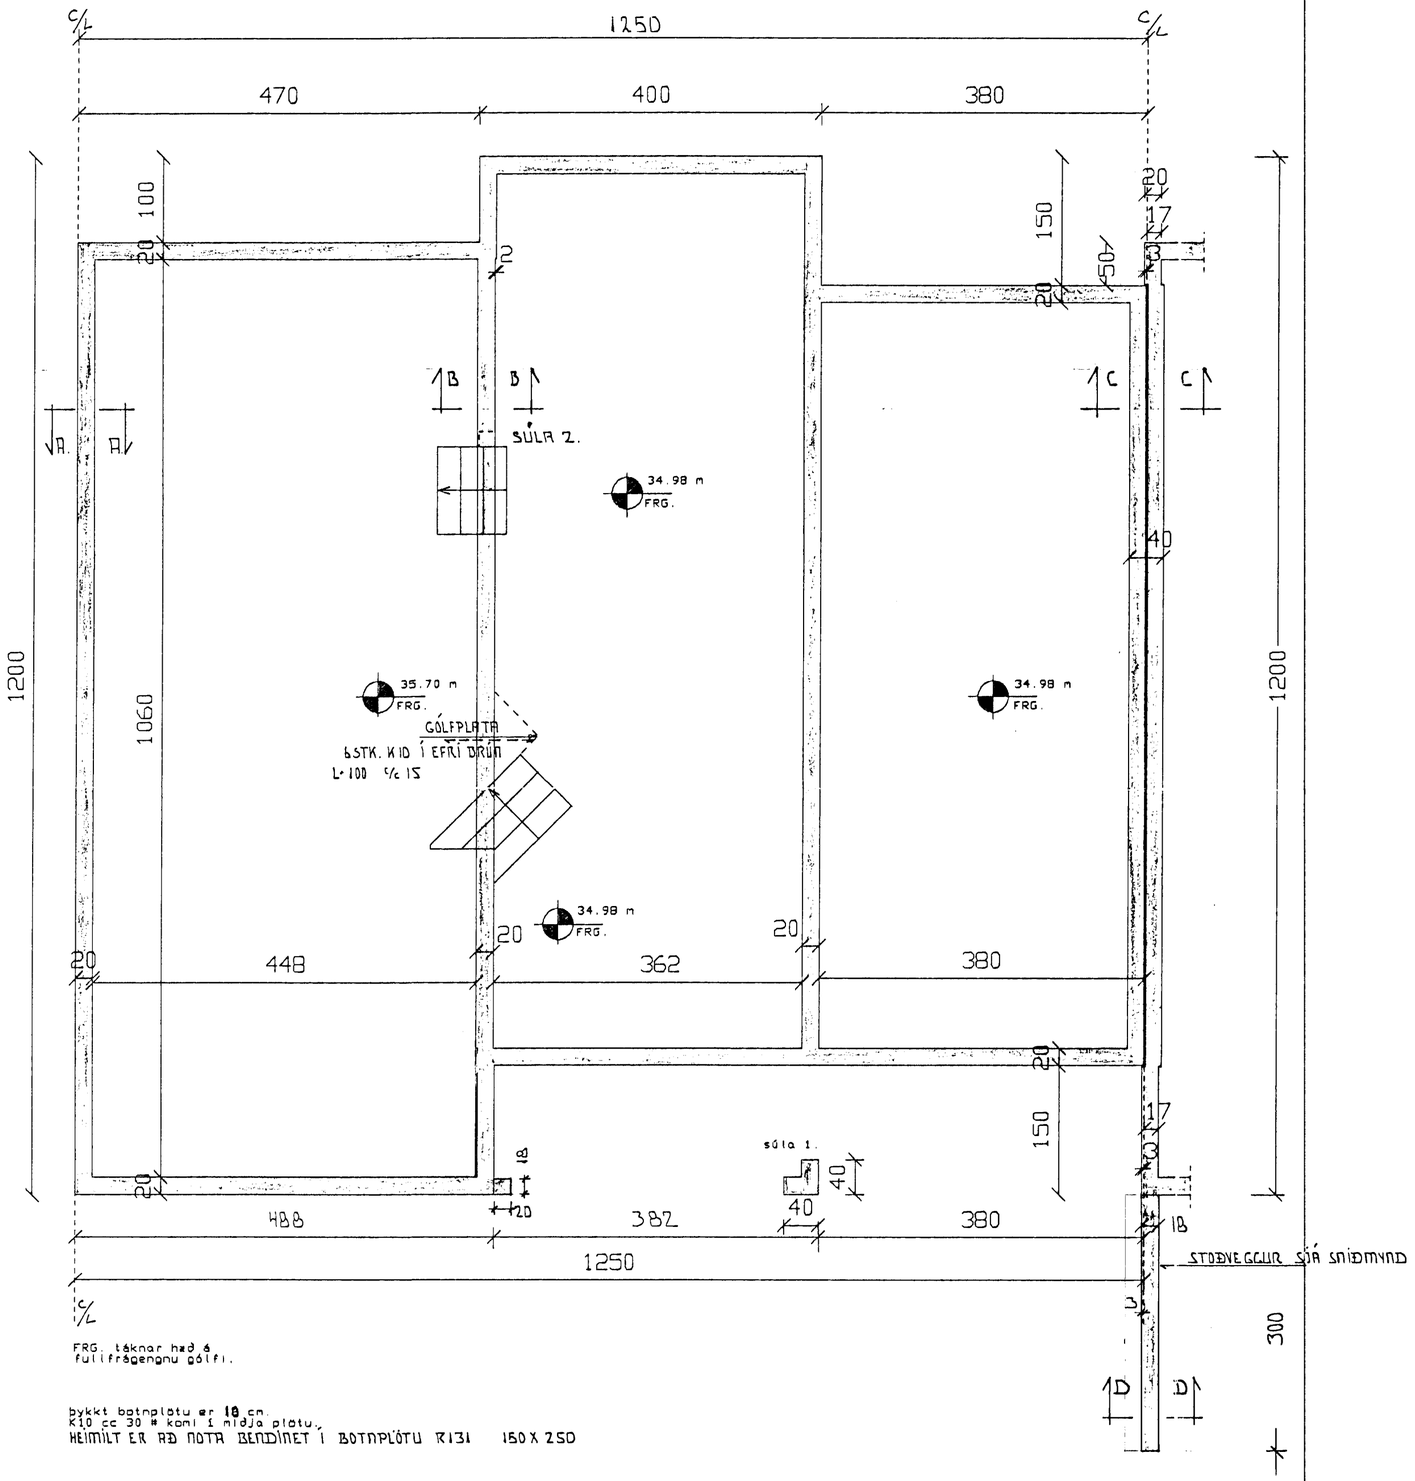

allt lífrænt efni skal fjarlægt og grafið niður á fastan botn. fyllingarefni innan í og umhverfis sökkla skal vera frostfrítt efni og þjappað í mest 30 cm lögum og bleytt. dýpt sökkla á fyllingu má vera 80-120 cm. þar sem sökklar standa á klöpp er lágmarksdýpt sökkla 30 cm og skal tekið tillit til frárennslis og regnvatnslagna.

mesta reiknað álag frá sökklum er: 0.21 MN/fm (2.1 kg/fcm)

álagsforsendur samkvæmt íslenskum staðlum ÍST.

steinsteypa í sökkla er S-200

áður en fyllt er að sökklum eða kjallaraveggjum skal höggva tengijárn 1.5 cm inn í steypu og holufylla með múrblöndu.

allar málsetningar eru í cm.
hæðarkótar eru gefnir upp á fullfrágengin gólf og í metrum.

einangrun undir botnplötu er 7.5 cm ÍM FRÁ ÚTBRÚN ANNARS 5.0CM
einangrun uppmeð sökklum er 5.0 cm
þéttleiki polystyren er 25 kg/rúmm.

ÁSÝNILIÐ, ELDRI TEIKNING ÓGILD

HAFNARFJARÐARBÆR
31 AUG 1993
BYGGINGAFULLTRÚINN

TEIKNINGU BREYTT ÁGÚST 1993

Furuhlíð 11. Hafnarfirði — júlí 1993

Sökklar. . . . . Mkv. 1:50

Tæknibjónusta Sveins Karlssonar TFÍ
Bæjarhrauni 2 220 Hafnarfjörður
91-653045

Teikning B-1.