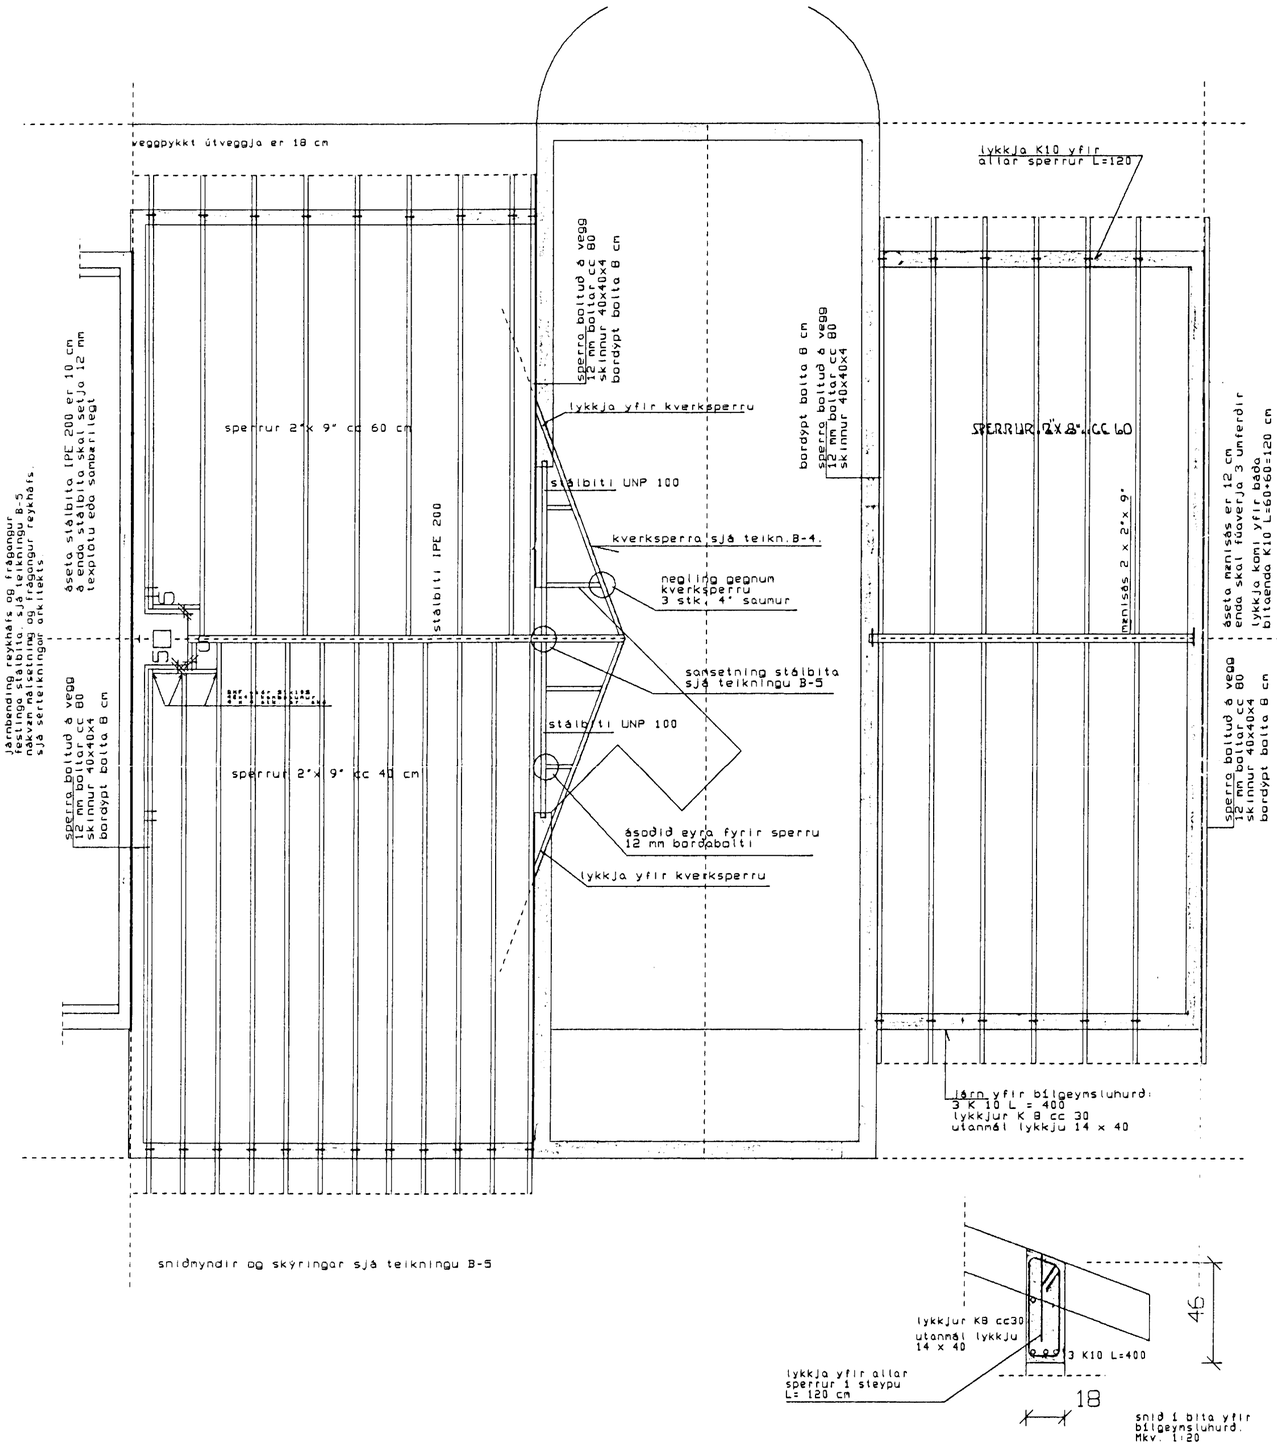

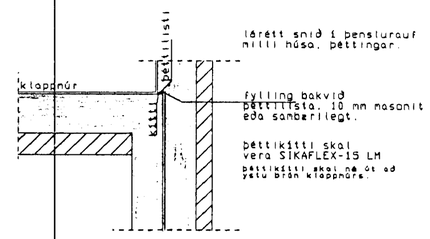

allar málsetningar eru gefnar í cm.
hæðarkótar eru í metrum.
timbur í sperrur er K-18
þak er heilklætt með 1" x 6" borðum. negling skal vera 3 stk. 3" saumur í hvert borð pr. sperru þar sem naglaraðir þakjárnsneglingar eru. annars skal negla klæðningu með 2 stk. 3" saum í hvert borð pr. sperru.
Límtré er T-30.
allar festingar skulu vera galvaniseraðar.
allt timbur sem leggst að eða í steinsteypu skal fúaverja með C-tox eða sambærilegu. tvær umferðir. sperruenda skal fúaverja minnst 20 cm innfyrir vegg.
þak skal einangra með 18 cm einangrun (steinull). rakavarnarlag skal vera þolplast eða sterkur álpappír með rakamótstöðu yfir 500 PAM. fyrir ofan einangrun skal koma fyrir vindþéttilagi (vindpappa eða texplatur) sem ekki má vera rakaþétt og með 20 sem mesta PAM gildi. rakavarnar- og vindþéttilag skal vera heilt og órofið. þétt við útveggi og á samskeytum með kítti eða á annan sambærilegan hátt. (ekki með límbandi).
raflagnir skal staðsetja fyrir neðan rakavarnarlag.
gengið skal frá loftunargötum gegnum útveggi þannig að snjófjúk komist ekki þar um.
stálbitar eru ST 37-2. stálbita skal sandblása og grunnmála.

ÁSKILIÐ, ELDRI TEIKNING ÓGILD

HAFNARFJARÐARBÆR
03 NÓV 1993

Furuhlíð 7. Hafnarfirði

sperrur í stofu og bílgeymslu. stálbitar.

júlí 1993

Mkv. 1:50

Tækniþjónusta Sveins Karlssonar TFÍ
Bæjarhrauni 2 220 Hafnarfjörður
91-653045

Teikning B-3.