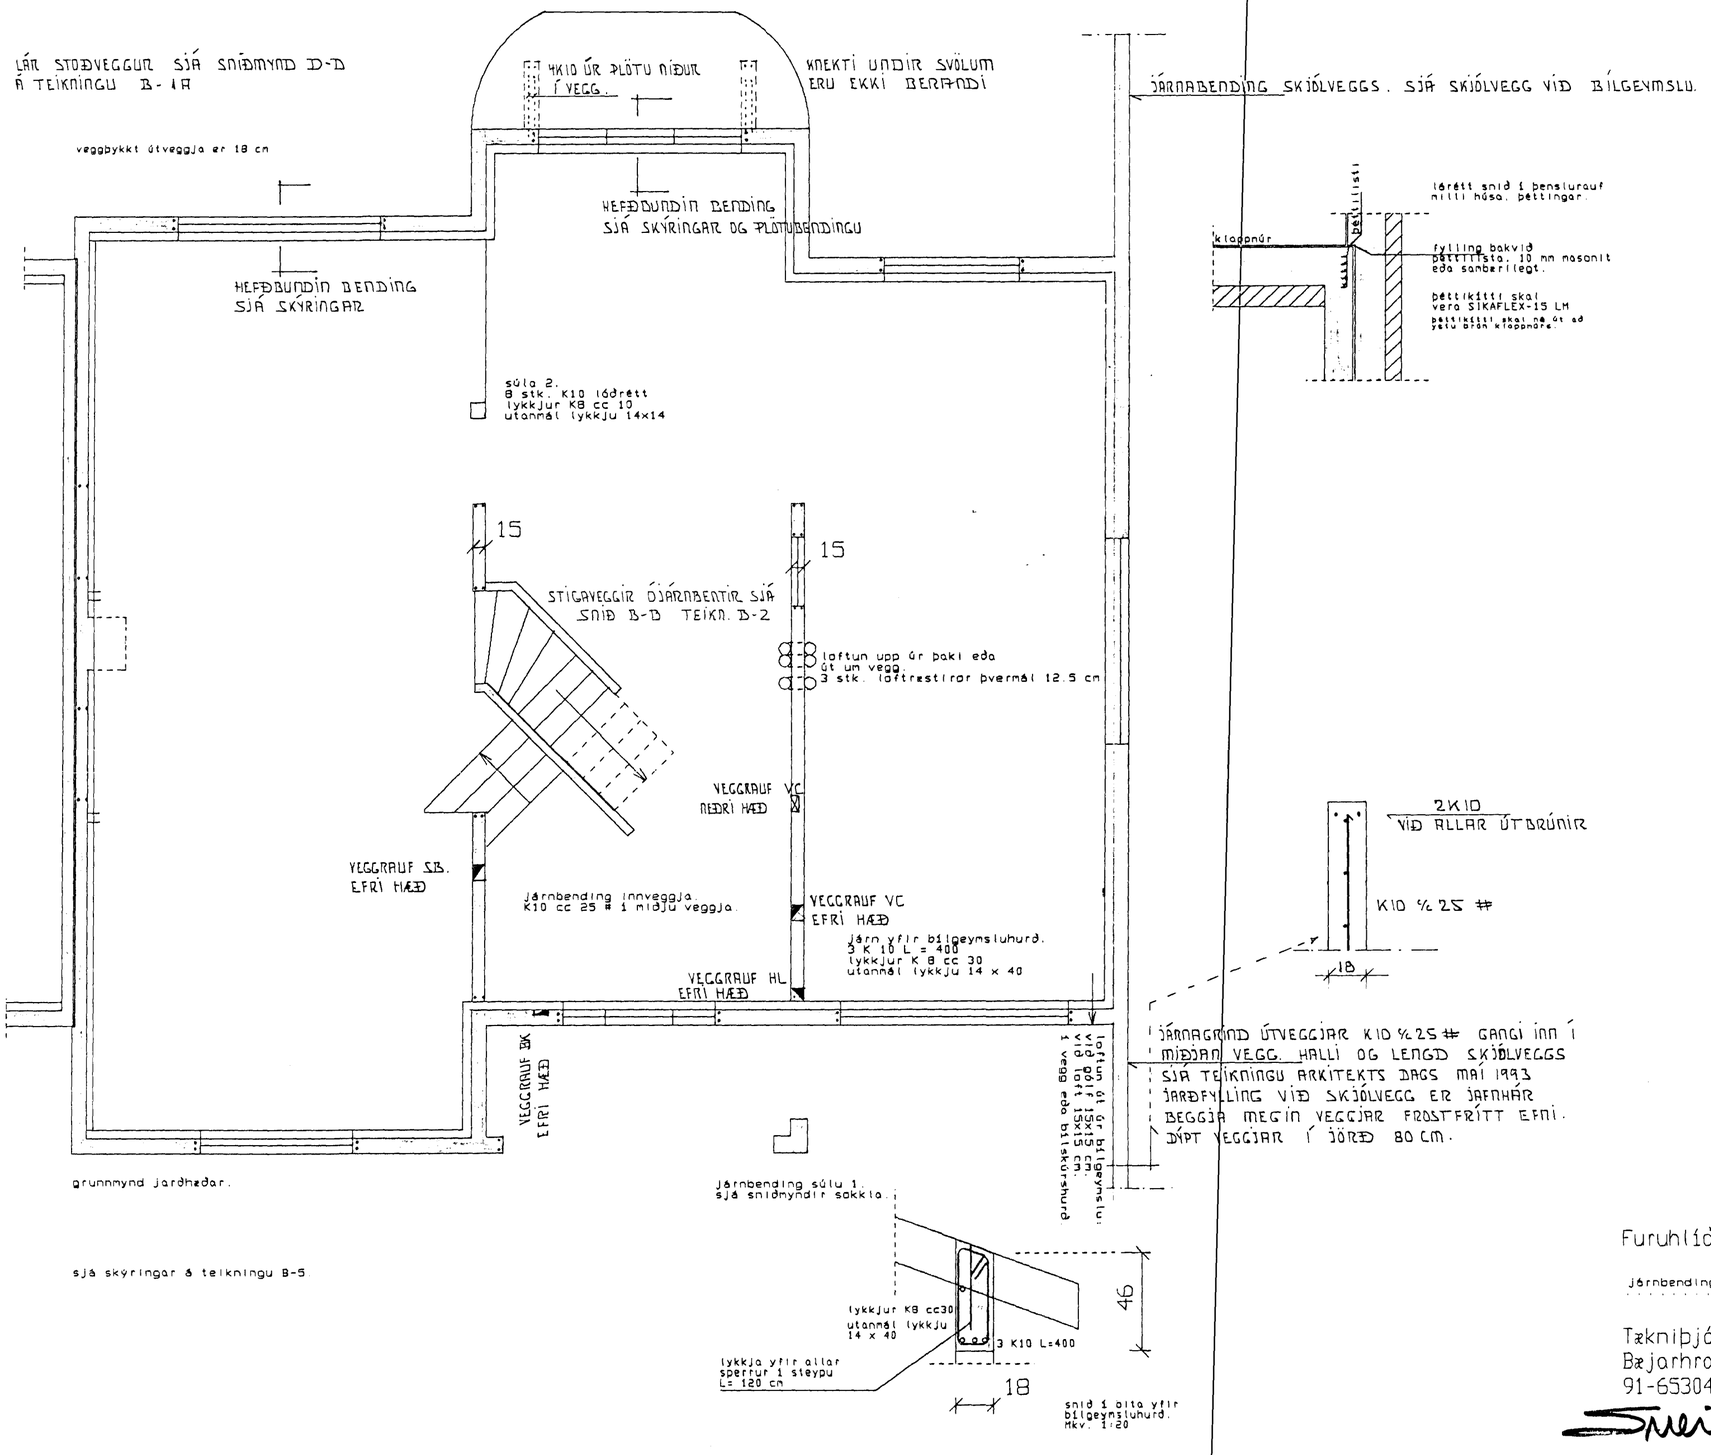

20 OCT 1993

Furuhlíð 7. Hafnarfirði

júlí 1993

Járnbending veggja

Mkv.

Tækniþjónusta Sveins Karlssonar TFÍ
Bæjarhrauni 2 220 Hafnarfjörður
91-653045

Teikning

B-2.A