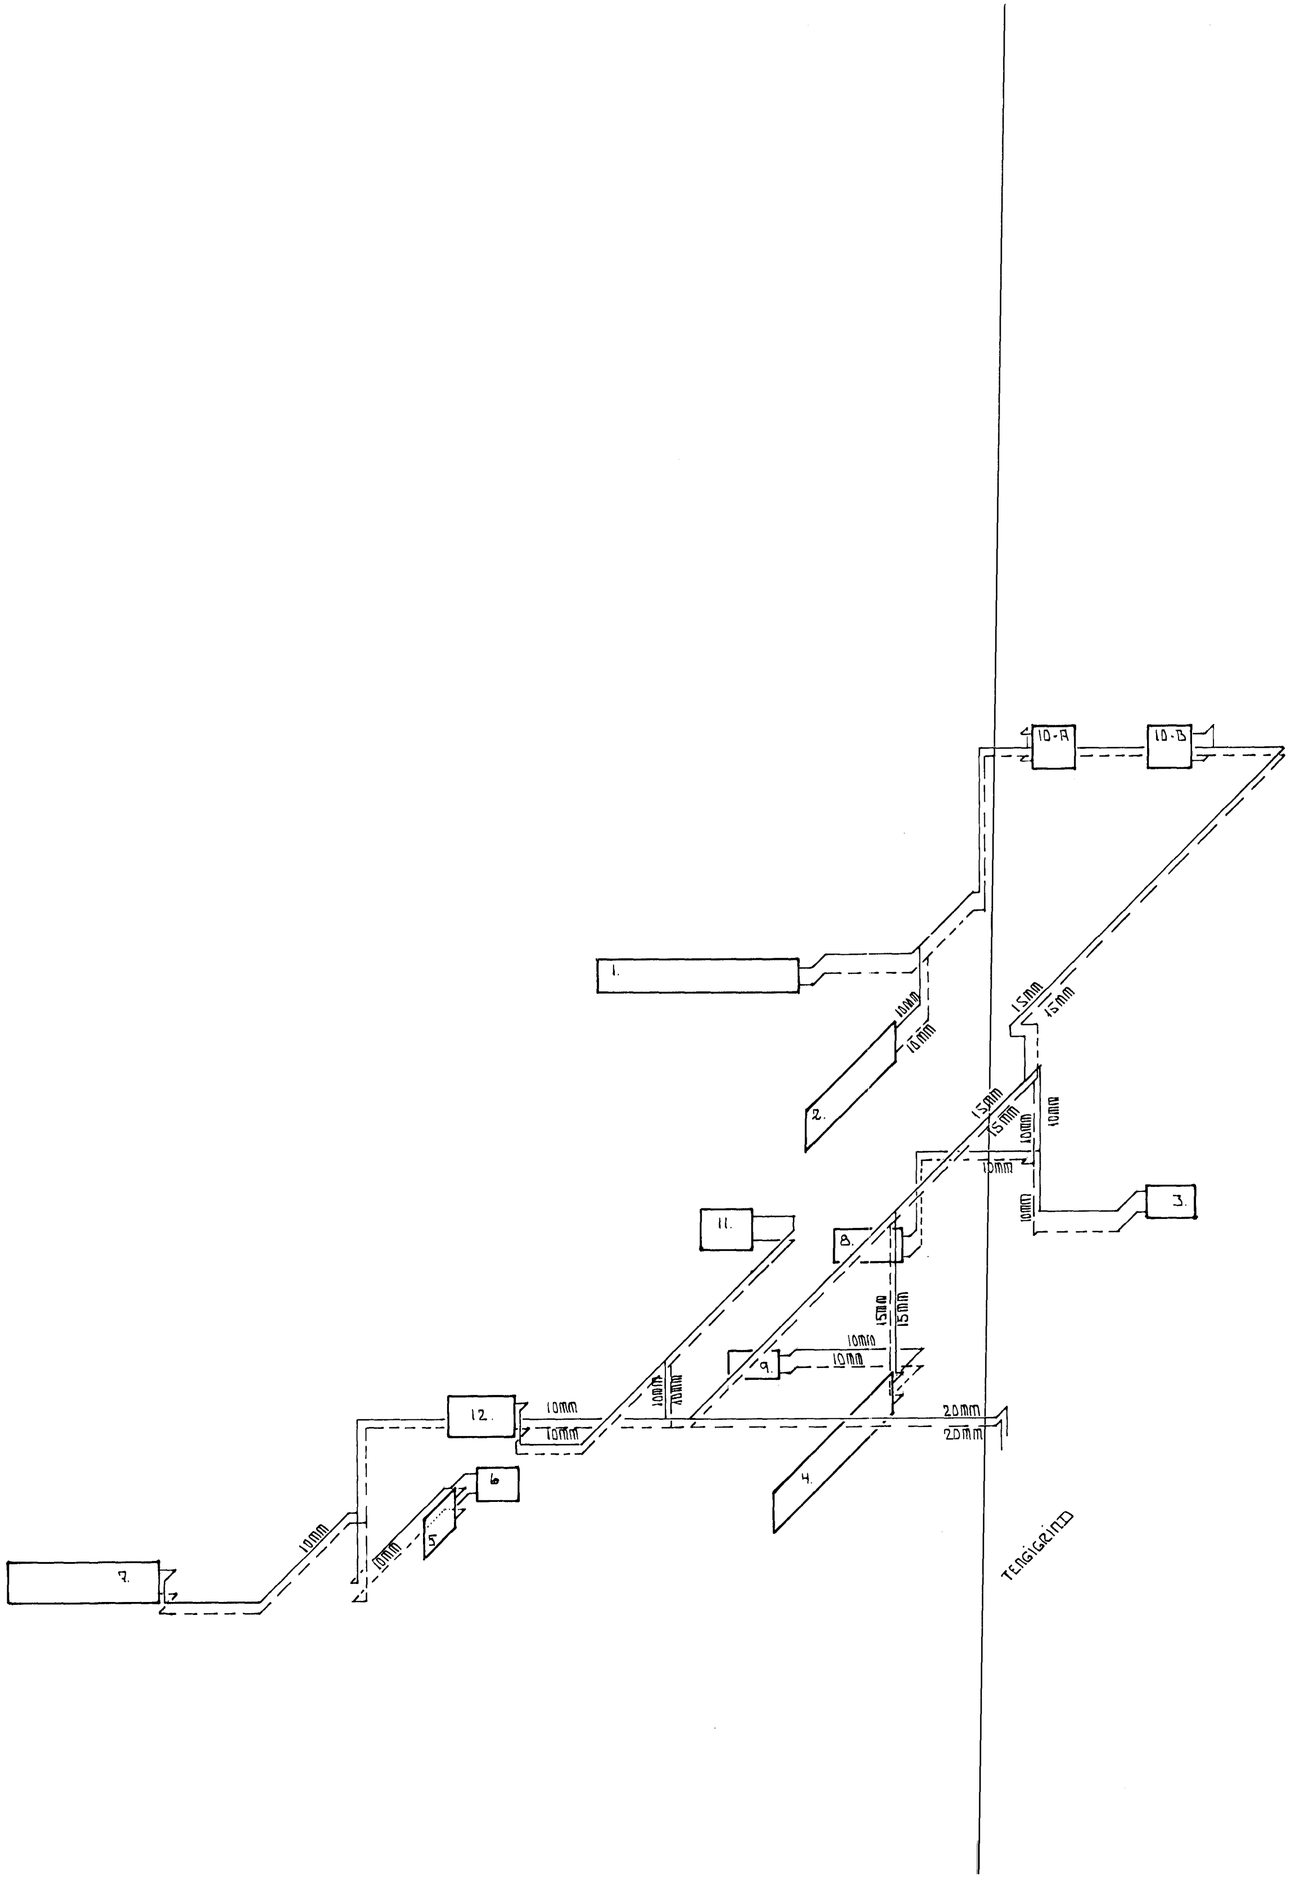

HAFNARFJARDARBAER
22 NOV. 1993
BYGGINGARFULLTRUI

FURUHLÍÐ 7 HAFNARFIRÐI NÓV 1993

OFNALAGNIR, RÚMMYND MKV. 1:50

TÆKNIÞJÓNUSTA SVEINS KARLSSONAR TFÍ
BÆJARHRAUNI 2 220 HAFNARFJÖRÐUR
91-653045

TEIKNING
L-4