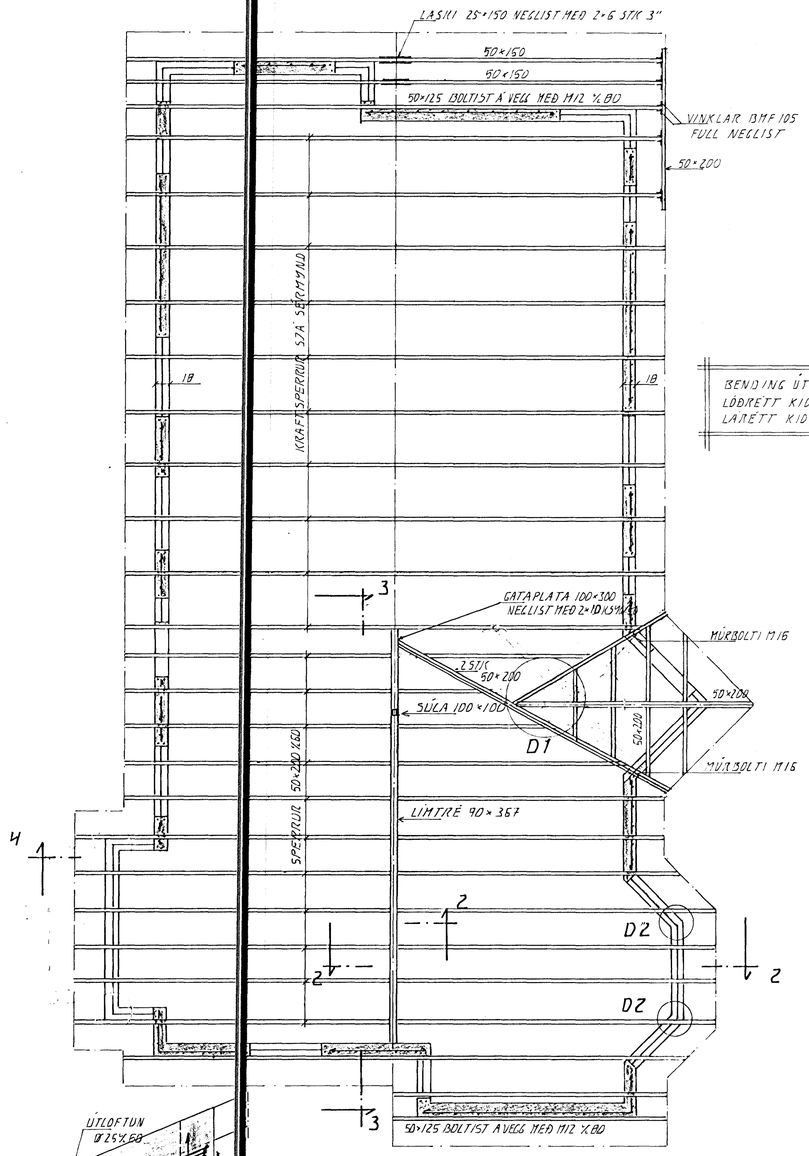

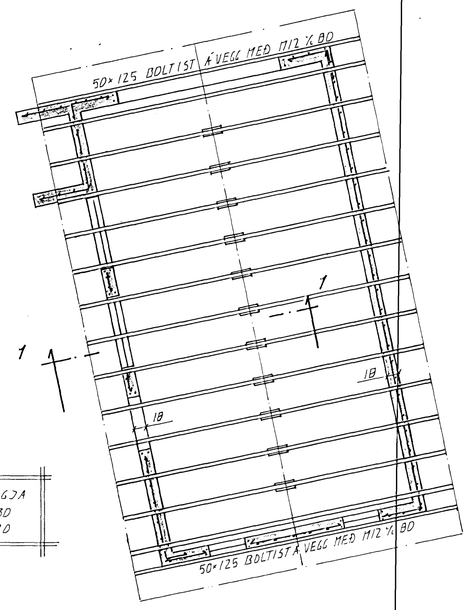

BENDING ÚTVEGGJA
LÓÐRÉTT K10 ⅞ 30
LÁRÉTT K10 ⅞ 20

GRUNNMYND . 1:50

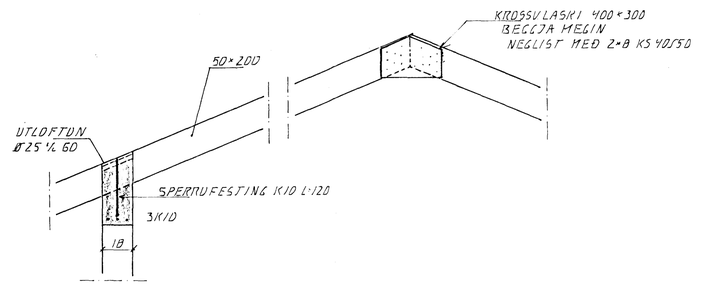

SNIÐ 1 . 1:20

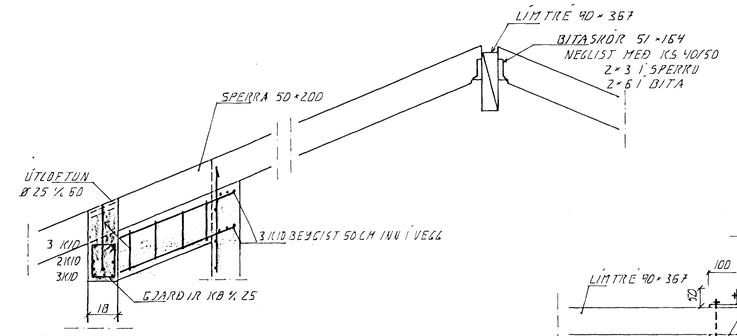

SNIÐ 2 . 1:20

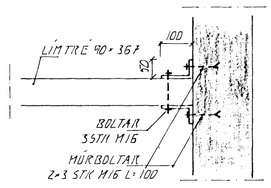

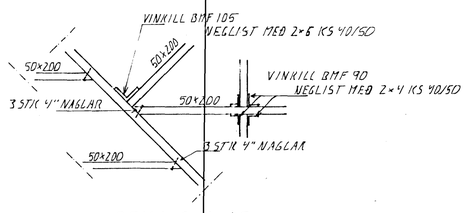

DEILI 1, 1:10

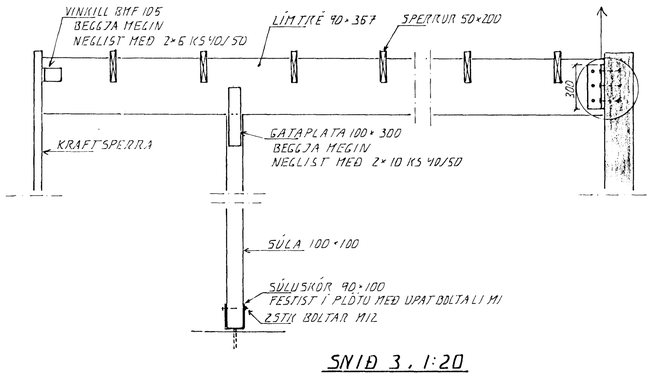

SNIÐ 3 . 1:20

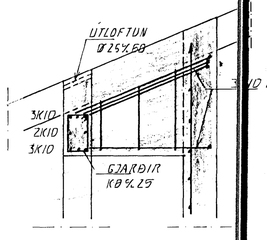

SNIÐ 4. 1:20

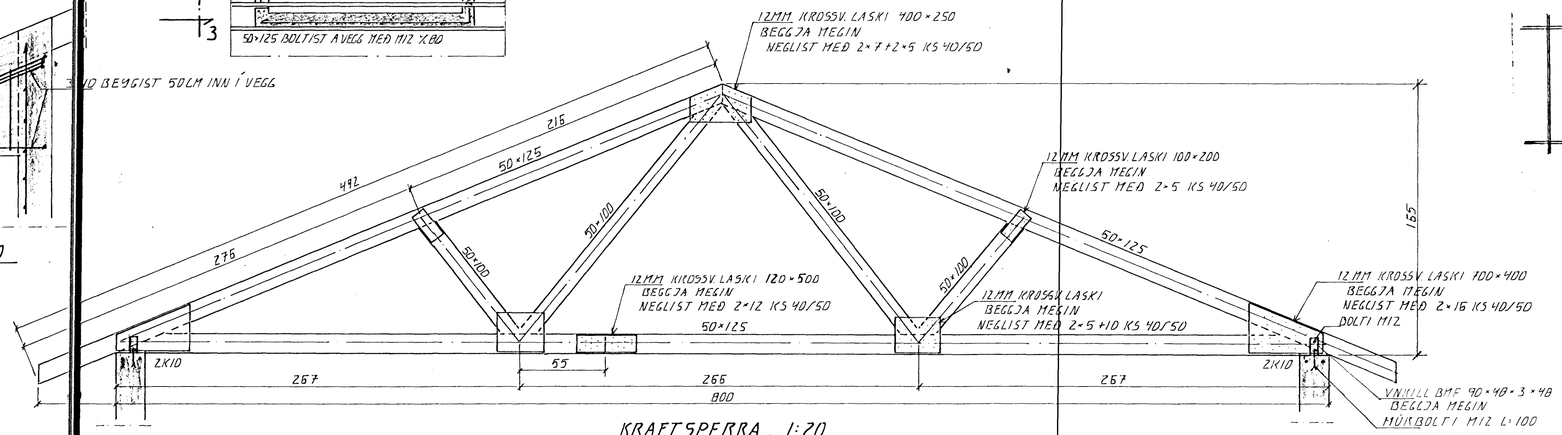

KRAFTSPERRA . 1:20

STEYPA
S > 250
VS ≤ 0.5
LOFT ≥ 6 %
SEMENT ≥ 300 KG/M³

SKÝRINGAR

ALMENNAR SKÝRINGAR SJÁ BL. 1-01

ÁSKILIÐ, ELDRI TEIKNING ÓGILD

HAFNARFJARÐARBÆR BYGGINGAFULLTRÚINN 31 AUG. 1994

BR.NR	DAGS	EÐLI BREYTINGAR	SIGN.

FURUHLÍÐ 8 HAFNARFIRÐI

VEGGIR . ÞAKVIRKI

MÆLIKV. 1:50. 1:20. 1:10

DAGS	JAN. 94
HANNAÐ	Á.H.
TEIKNAÐ	Á.H.
VERK NR	9325
BLAÐ NR	1-03

SIGURÐUR ÞORLEIFSSON TEKNIFRÆÐINGUR F.T.F.Í.
STRANDGÖTU 11 HAFNARFIRÐI SÍMI 54751/54255