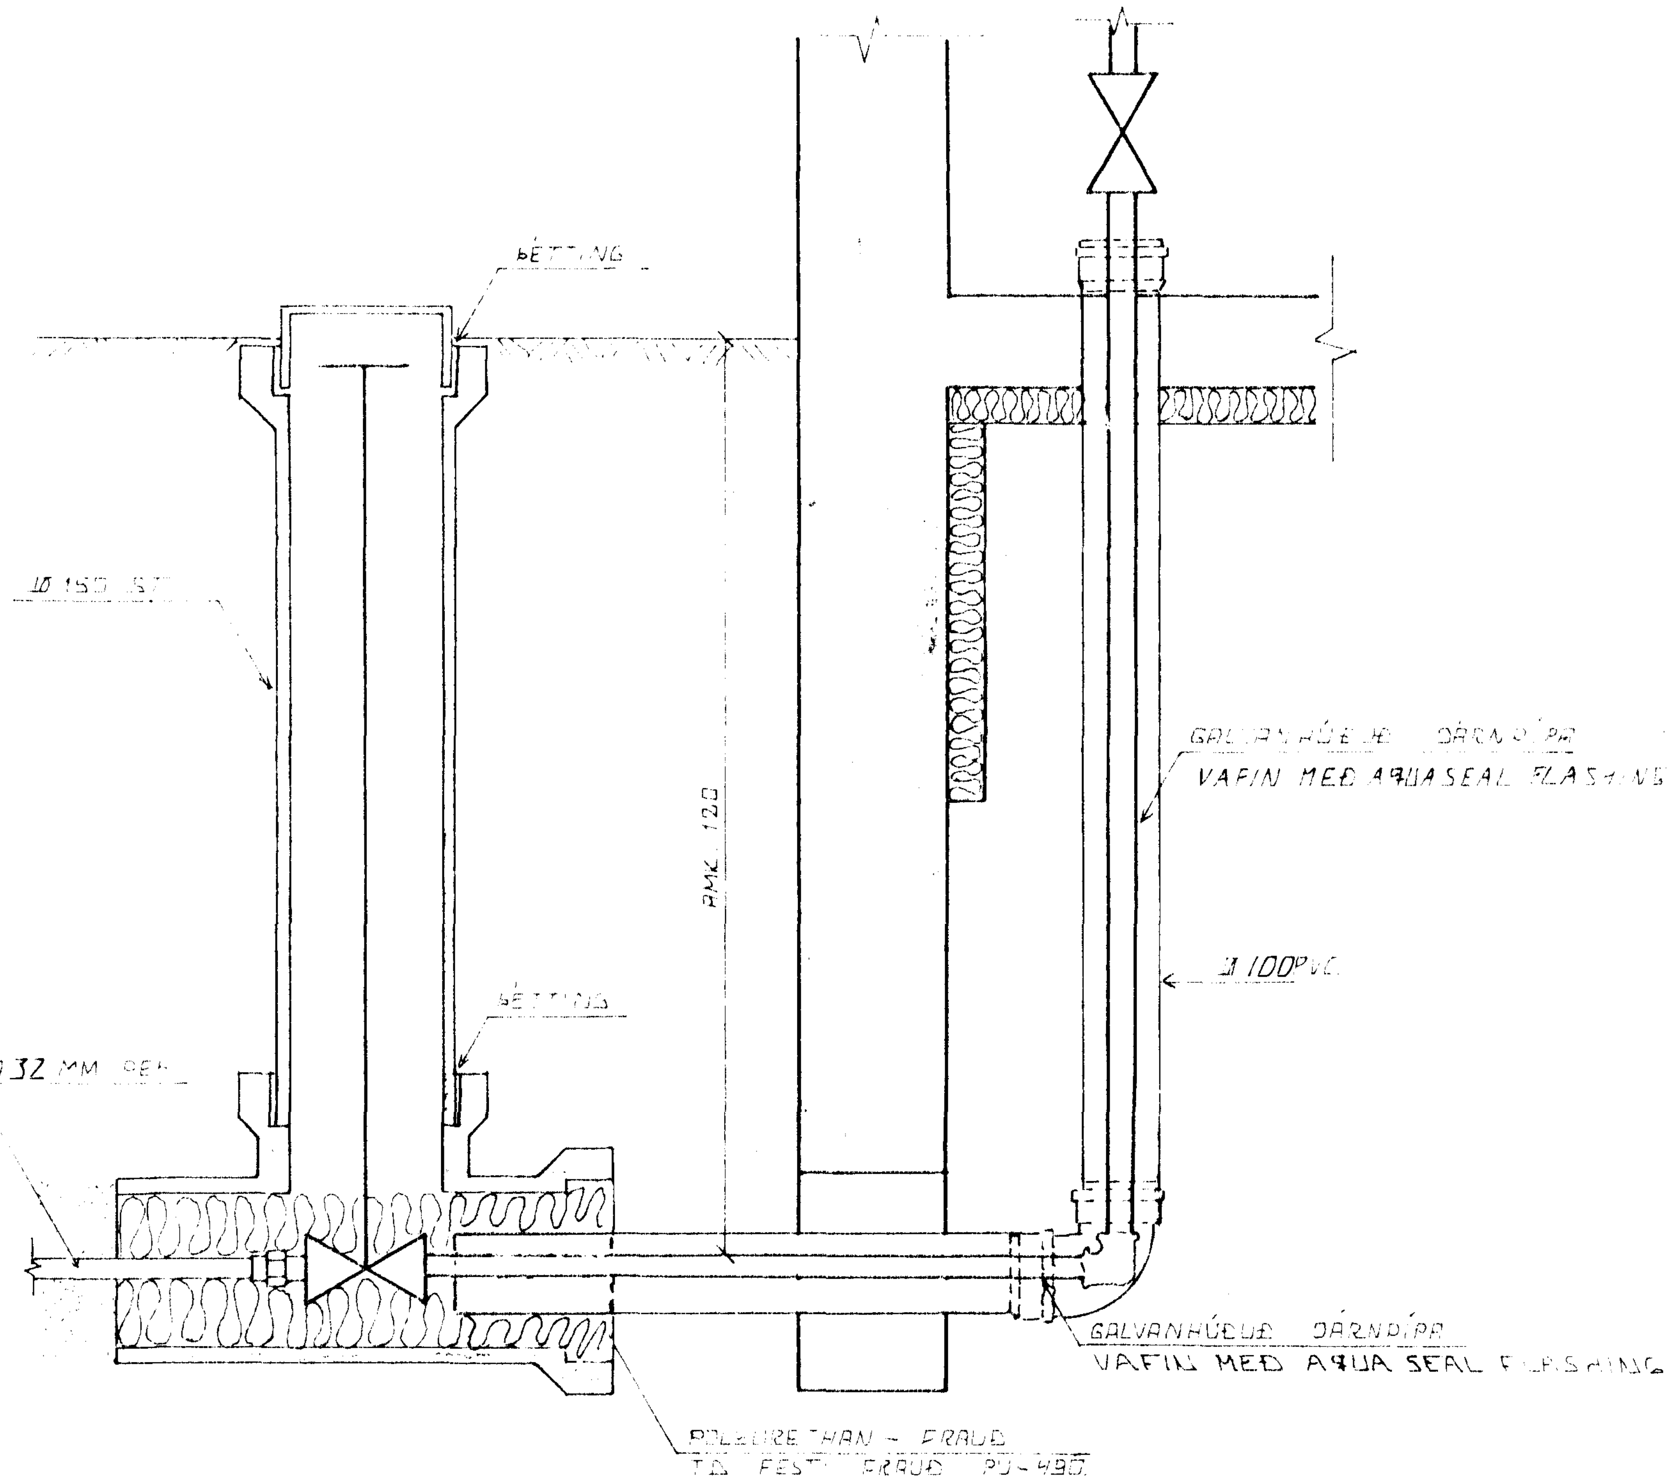

INNTAK VATNSVEITU

ÚTGRÖFTUR

ÚTGRÖFTUR FYRIR LEIÐSLUM SKAL EKKI VERA DÝPRI EN BOTN UNDIRSTAÐA. EF NAUÐSYNLEGT ER AÐ LEGGJA LEIÐSLUR DÝPRA EN UNDIRSTÖÐUR VERÐUR AÐ LEGGJA LEIÐSLUNA ÞAÐ LANGT FRÁ UNDIRSTÖÐUM, AÐ ÁSETA ÞEIRRA SÉ ÖRUGG. HLUTFALL MILLI DÝPTAR OG FJARLÆGÐAR SKAL EKKI VERA MEIRA EN 1:2.

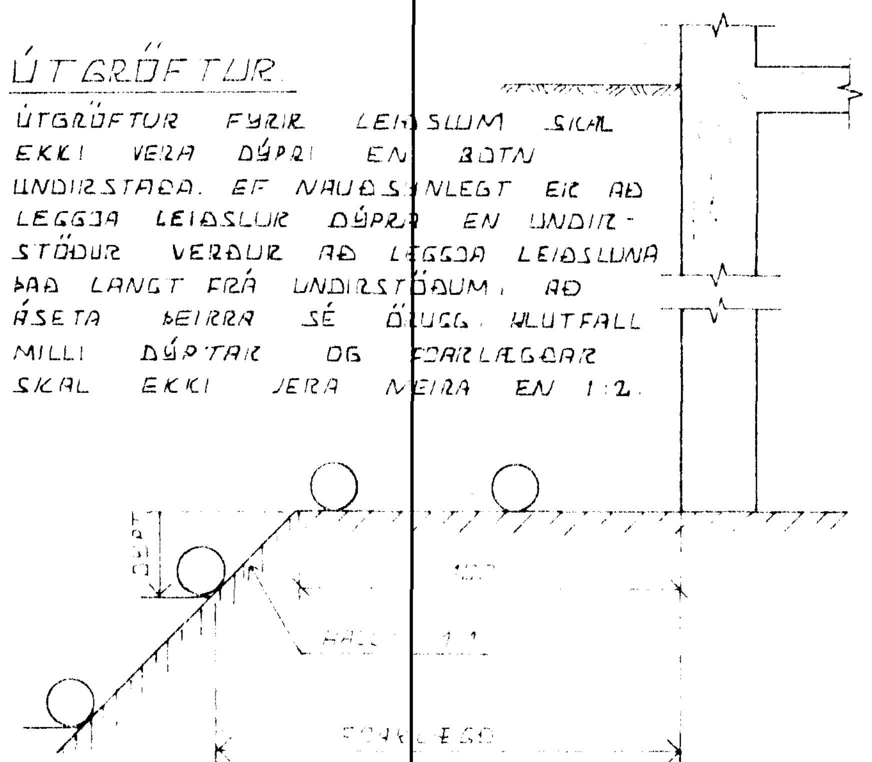

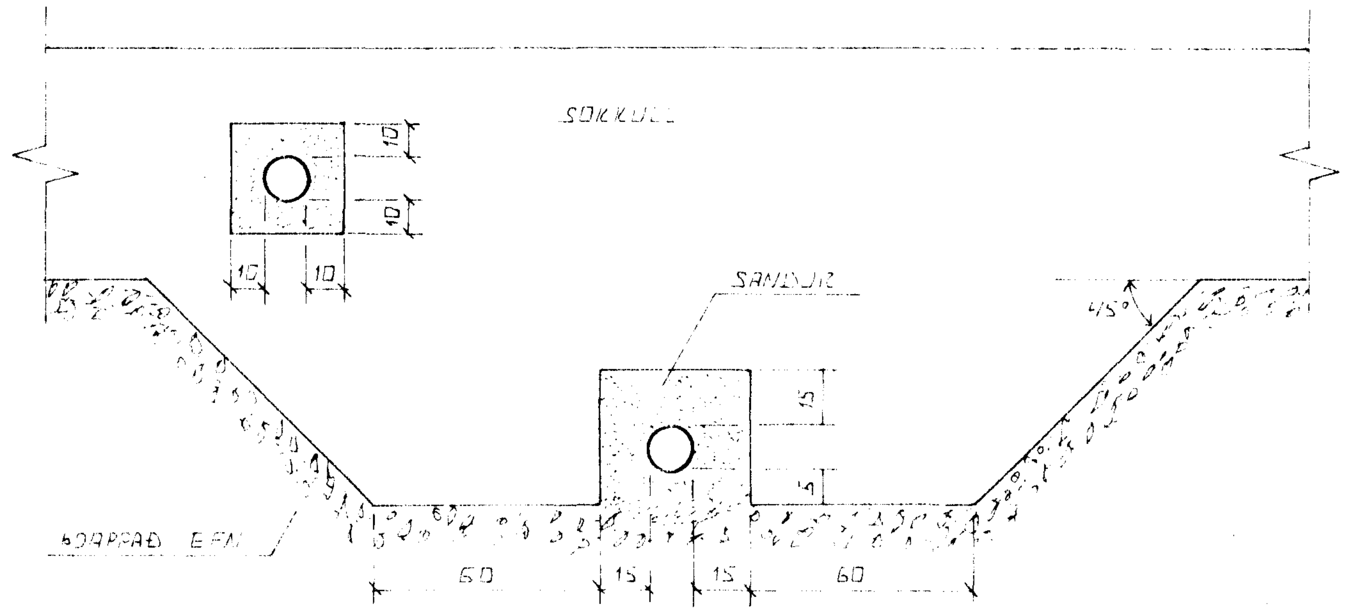

FRÁGANGUR LAGNA UNDIR OG Í SÖKKULVEGG.

GRAFIÐ SKAL FYRIR LÖGNUM UNDIR SÖKKLUM, ÁÐUR EN ÞEIR ERU STEYPTIR.

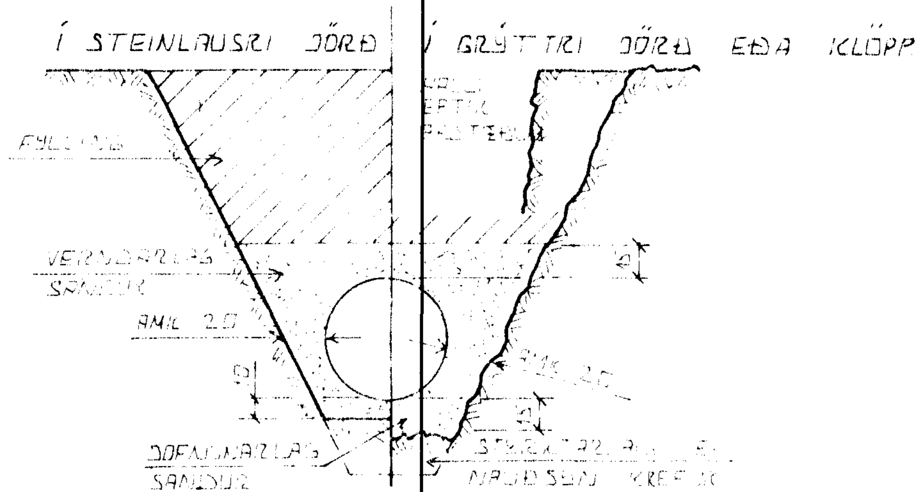

LEIÐSLUSKURÐIR PLASTRÖRA.

BURÐARGETA PLASTRÖRA TIL AÐ STANDAST NOTÁLAG AUK ÞUNGANS AF JARÐLAGINU SEM YFIR LEIÐSLUNNI LIGGUR RÆÐST EINKUM AF HVAÐ VEL SANDUR ER ÞJAPPAÐUR KRINGUM RÖRIN. ÞESS VEGNA SKAL VANDA MJÖG ÞJÖPPUN ÞAR SEM ÁHÆTTA ER Á UMFERÐARÁLAGI.

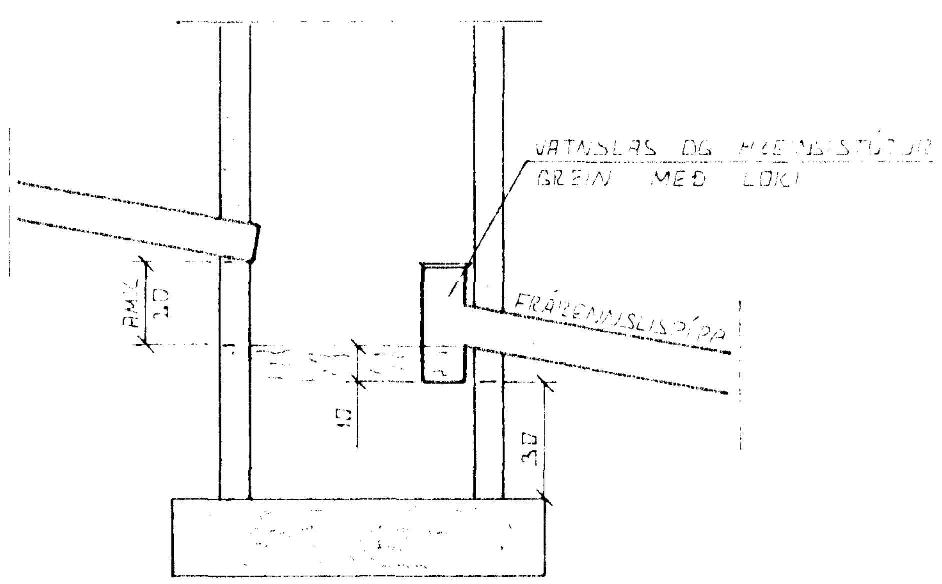

SAFNBRUNNUR

BRUNNUR FYRIR DARÐVATN OG REGNVATN FRÁRENNSLISPÍPA SKAL VERA AMK. 150 CM FRÁ [illegible] [illegible].

TÁKN FYRIR GRUNNLAGNIR

SKOLPLÖGN
REGNVATNSLÖGN
REGNVATNSLÖGN + DARÐVATNSLÖGN
DARÐVATNSLÖGN

26 AUG 1993

HAFNARFJARÐARBÆR BYGGINGAFULLTRÚINN

BR NR	DAGS	EÐLI BREYTINGAR	SIGN.

FURUHLÍÐ 8 HAFNARFIRÐI ALMENNAR SKÝRINGAR. FRÁRENNSLISLAGNIR OG INNTAK VATNSVEITU. MÆLIKV.	DAGS. ÁGÚST 93 HANNAÐ J.Þ. TEIKNAÐ J.Þ. VERK NR. 9325
SIGURÐUR ÞORLEIFSSON TÆKNIFRÆÐINGUR F.T.F.Í. STRANDGÖTU 11 HAFNARFIRÐI SÍMI 54751	BLAÐ NR 2-01