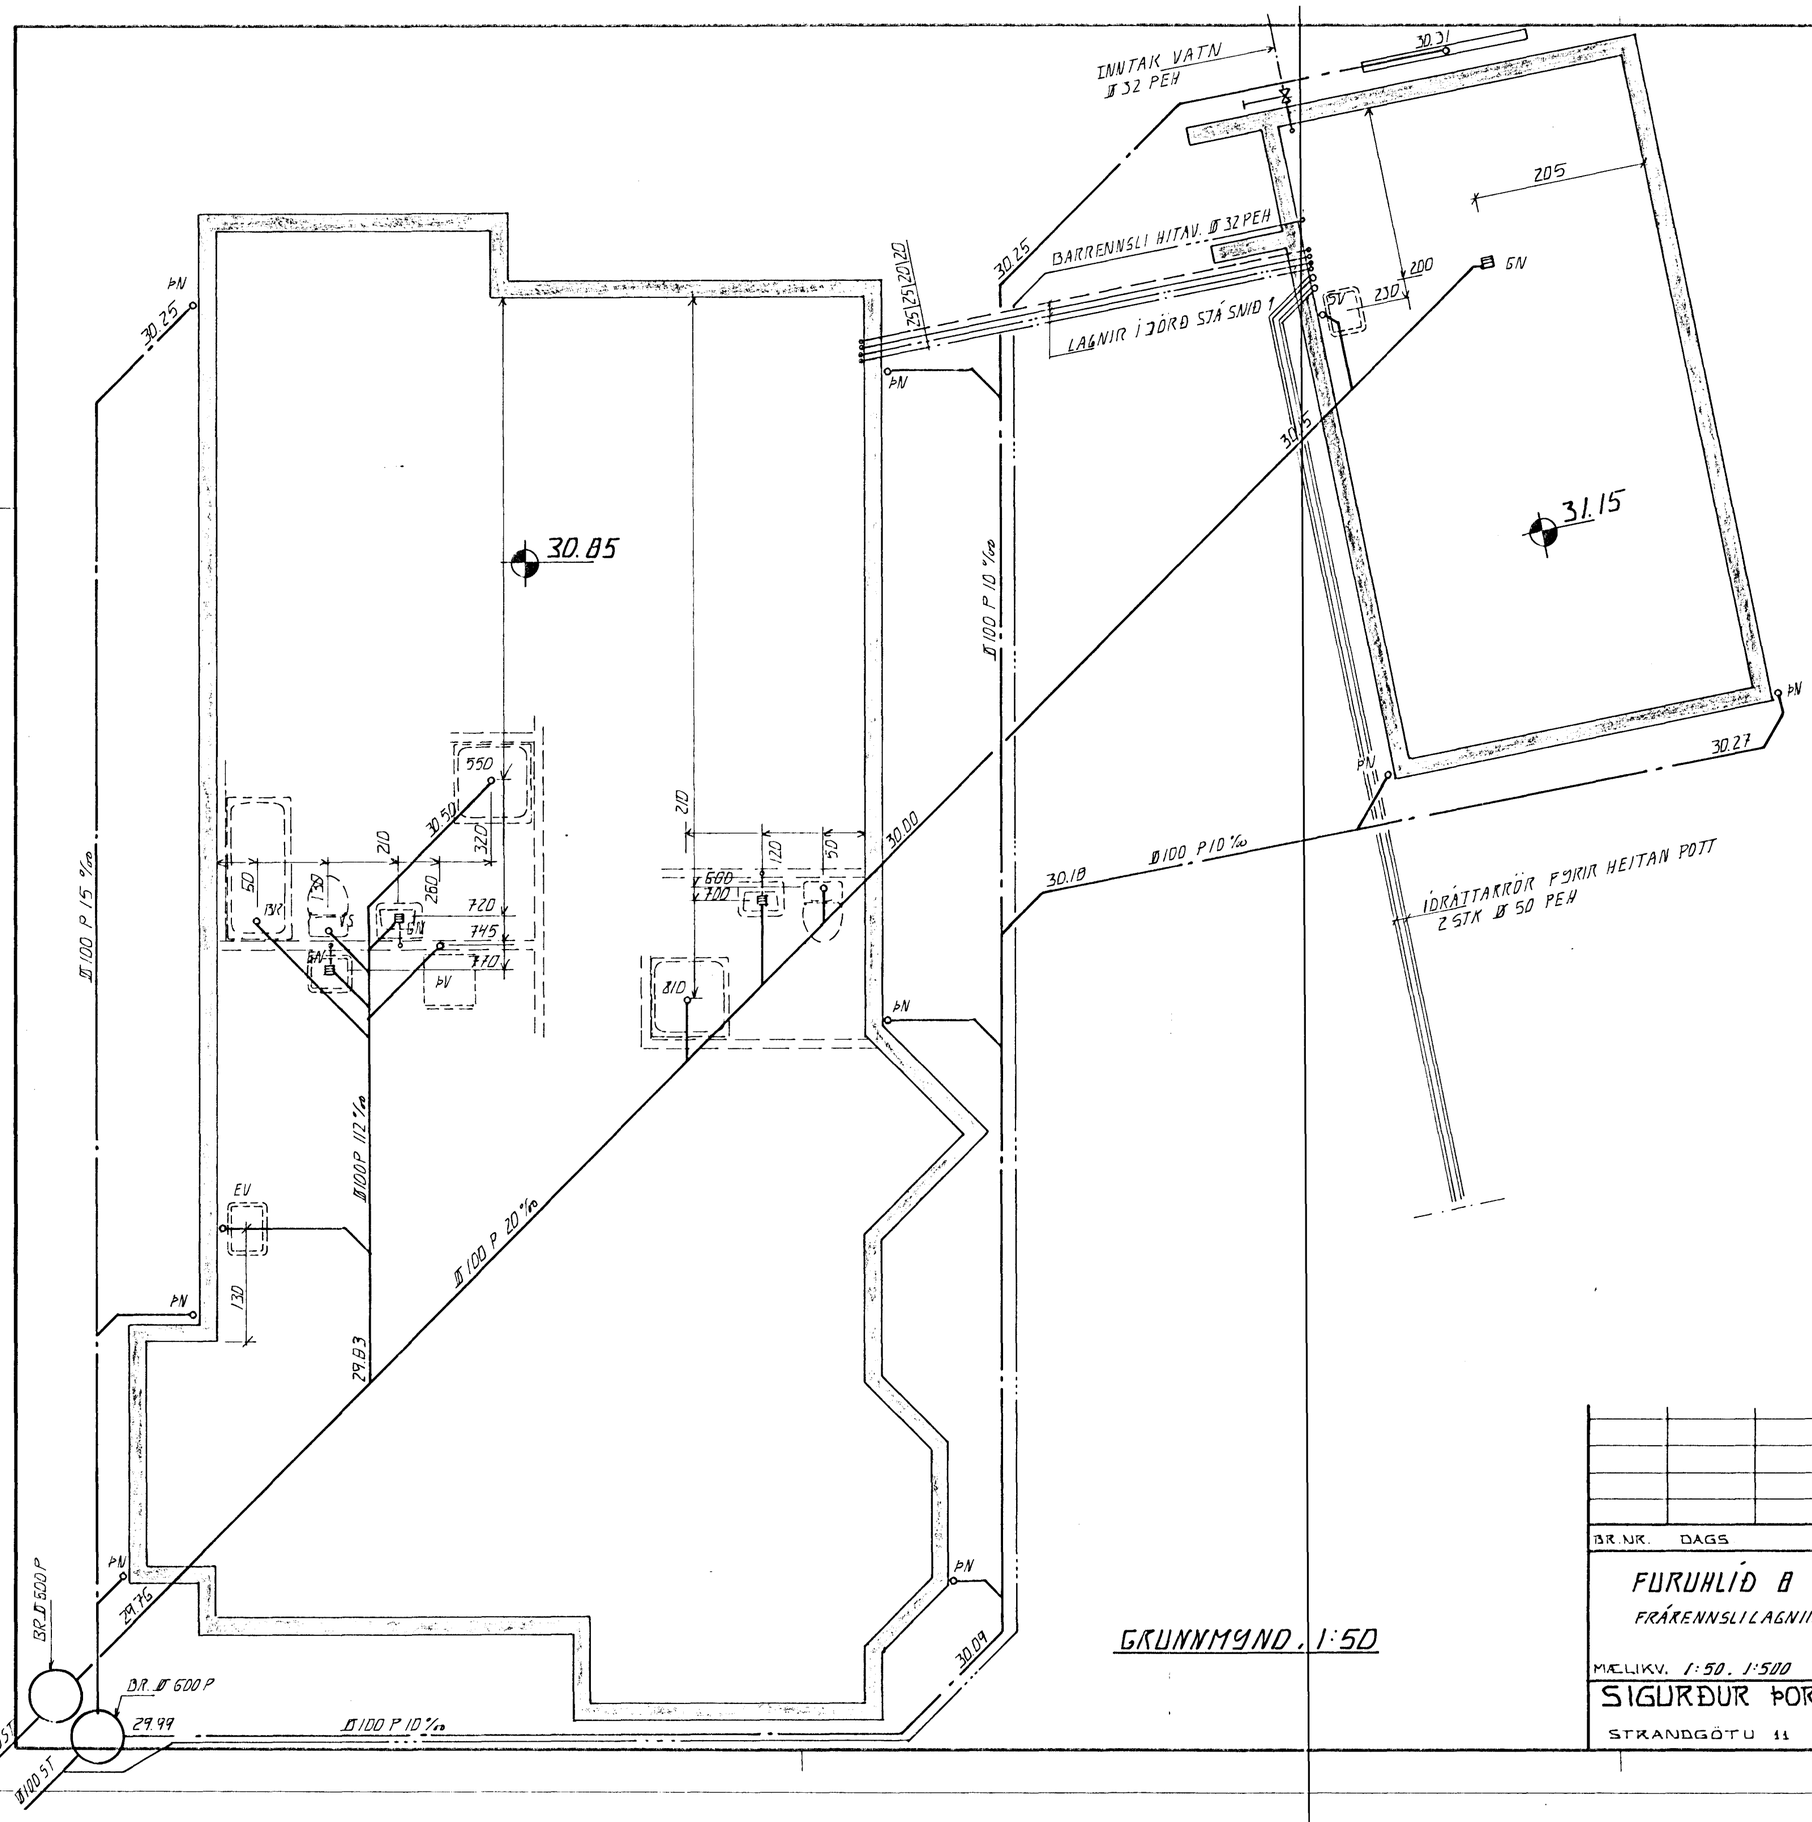

GRUNNMYND . 1:50

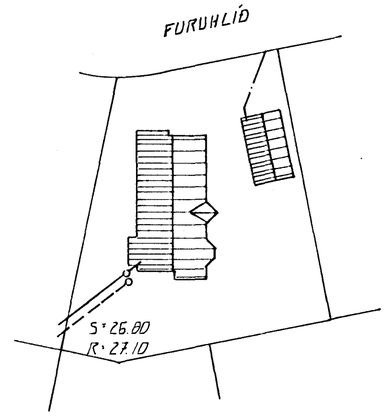

AFSTÖÐUMYND . 1:500

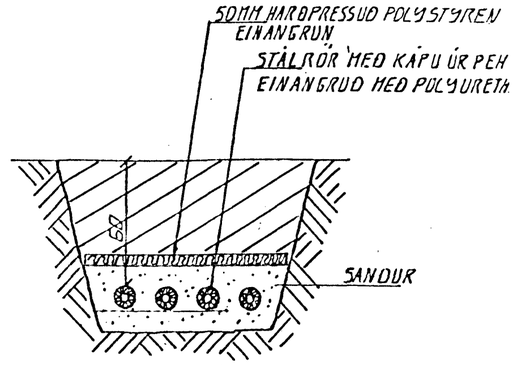

SNIÐ 1. 1:20 LAGNIR Í JÖRÐ

26 AUG 1993
HAFNARFJARÐARBÆR
BYGGINGAFULLTRÚINN
KP.

BR.NR.	DAGS	EÐLI BREYTINGAR	SIGN.

FURUHLÍÐ 8 HAFNARFIRÐI

FRÁRENNSLILAGNIR

MÆLIKV. 1:50. 1:500

SIGURÐUR ÞORLEIFSSON TÆKNIFRÆÐINGUR F.T.F.I.

STRANDGÖTU 11 HAFNARFIRÐI SÍMI 54751/54255

DAGS.	ÁGÚST 93
HANNAÐ	Á.Þ.
TEIKNAÐ	Á.Þ.
VERK NR.	9325
BLAÐ NR.	2-02