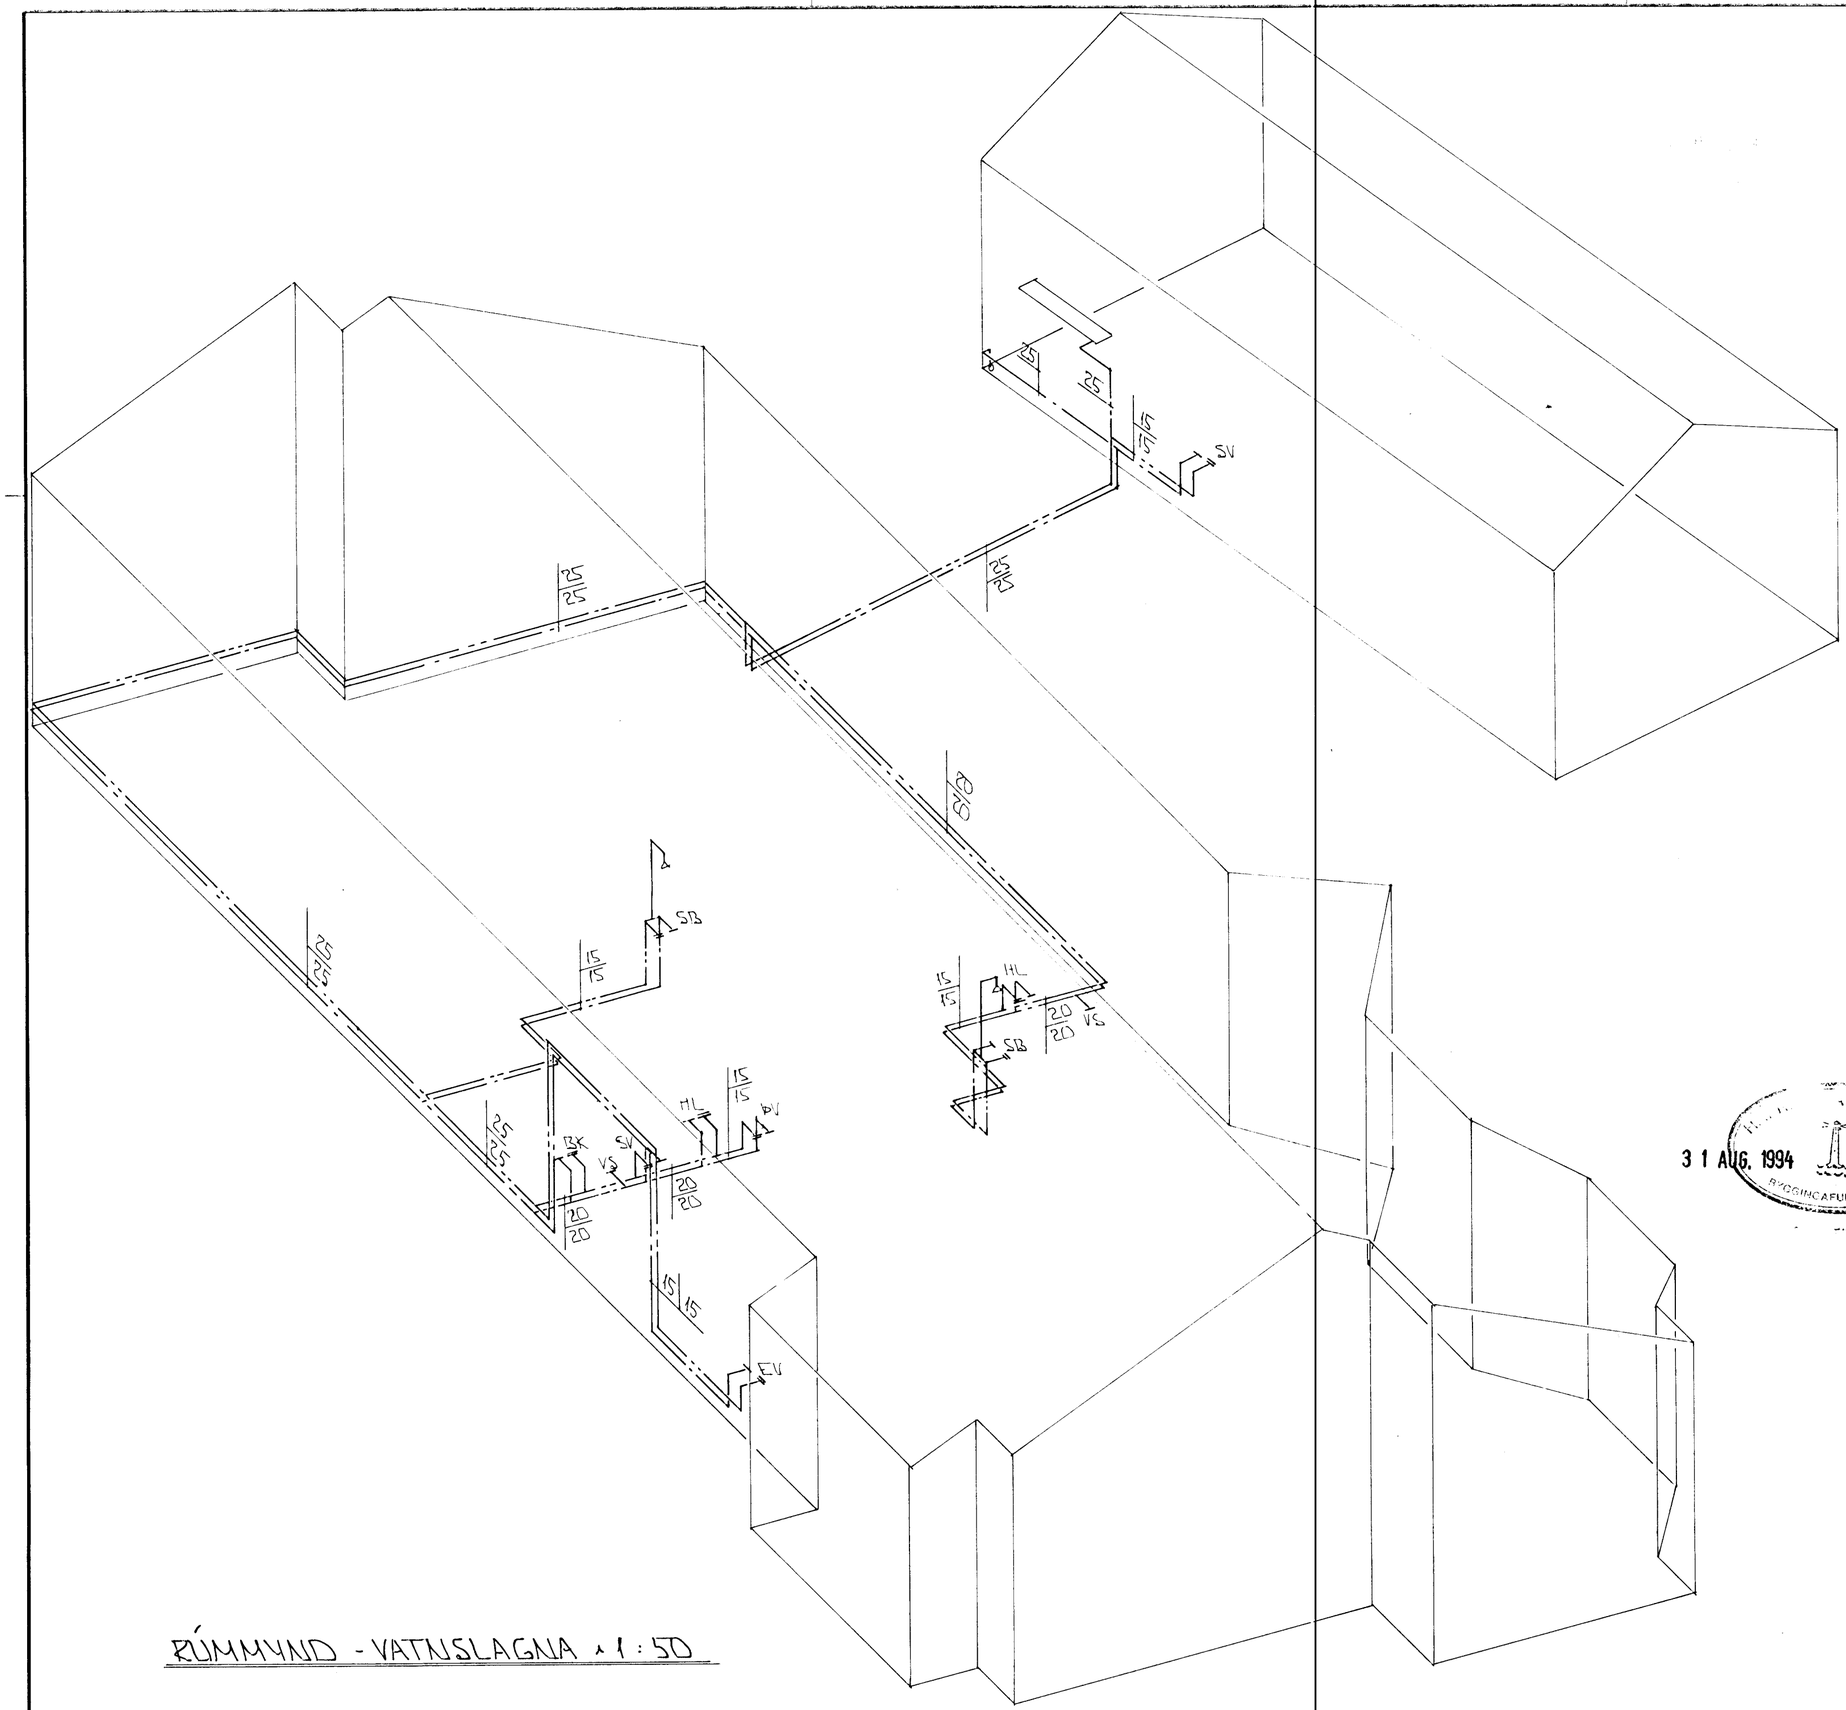

RÚMMYND - VATNSLAGNA × 1 : 50

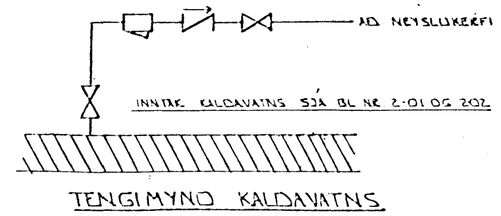

TENGIMYND KALDAVATNS

BR.	DAGS.	EÐLI BR.	SIGN.

3 1 AUG. 1994

HAFNARBÆR BYGGINGAFULLTRÚINN

FURUHLÍÐ 8
HAFNARFIRÐI

RÚMMYND - VATNSLAGNA

MKV	1 : 50
DAGS.	ÁGÚST '94
VERK NR.	9325
TEIKN NR.	2 - 05
HANNAÐ	
TEIKNAÐ	
YFIRFARIÐ	

TÆKNIÞJÓNUSTA SIGURÐAR ÞORLEIFSSONAR HF
STRANDGÖTU 11 - 220 HAFNARFJÖRÐUR - SÍMI 54255 - FAX 652875