




SUÐURHLID, M=1:100

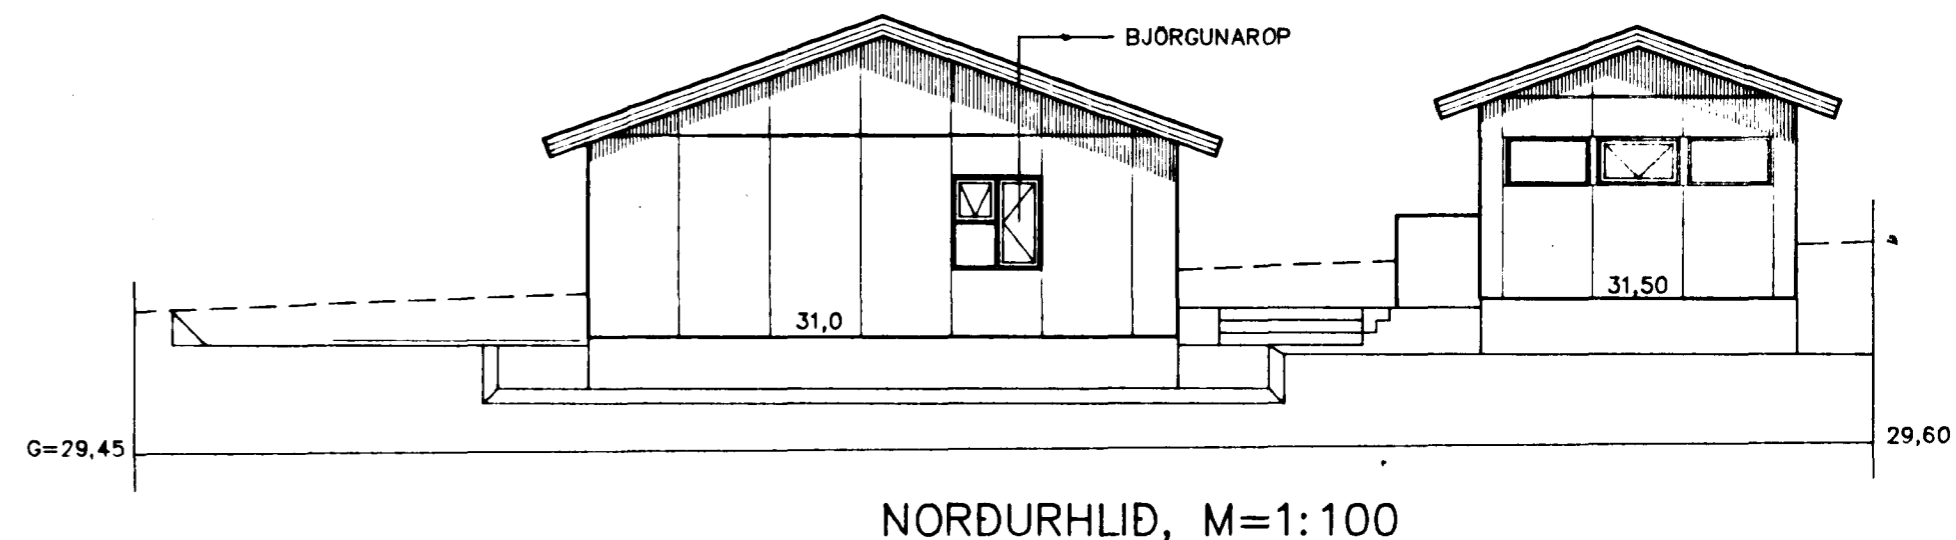


NORDURHLID, M=1:100

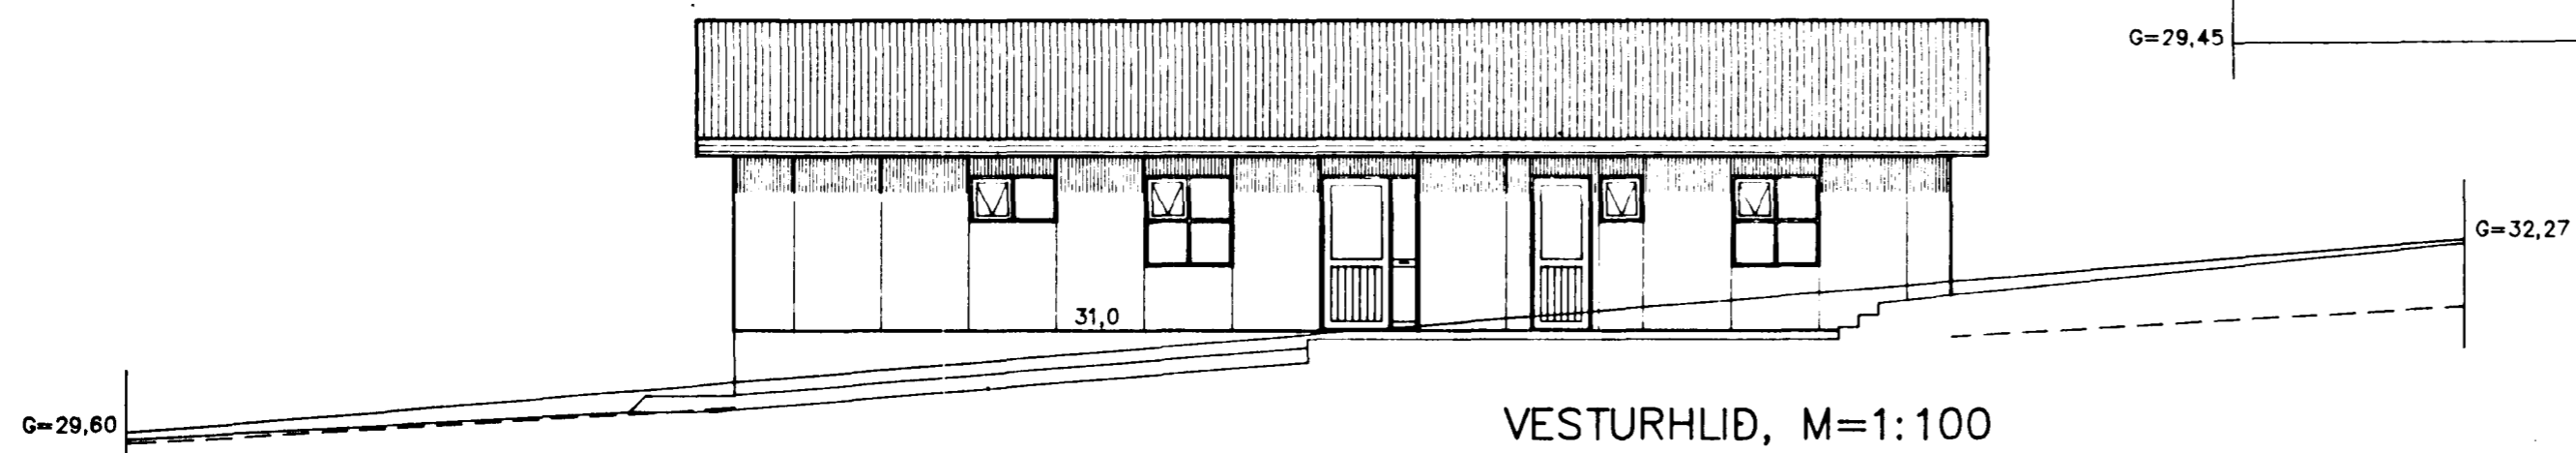


VESTURHLID, M=1:100

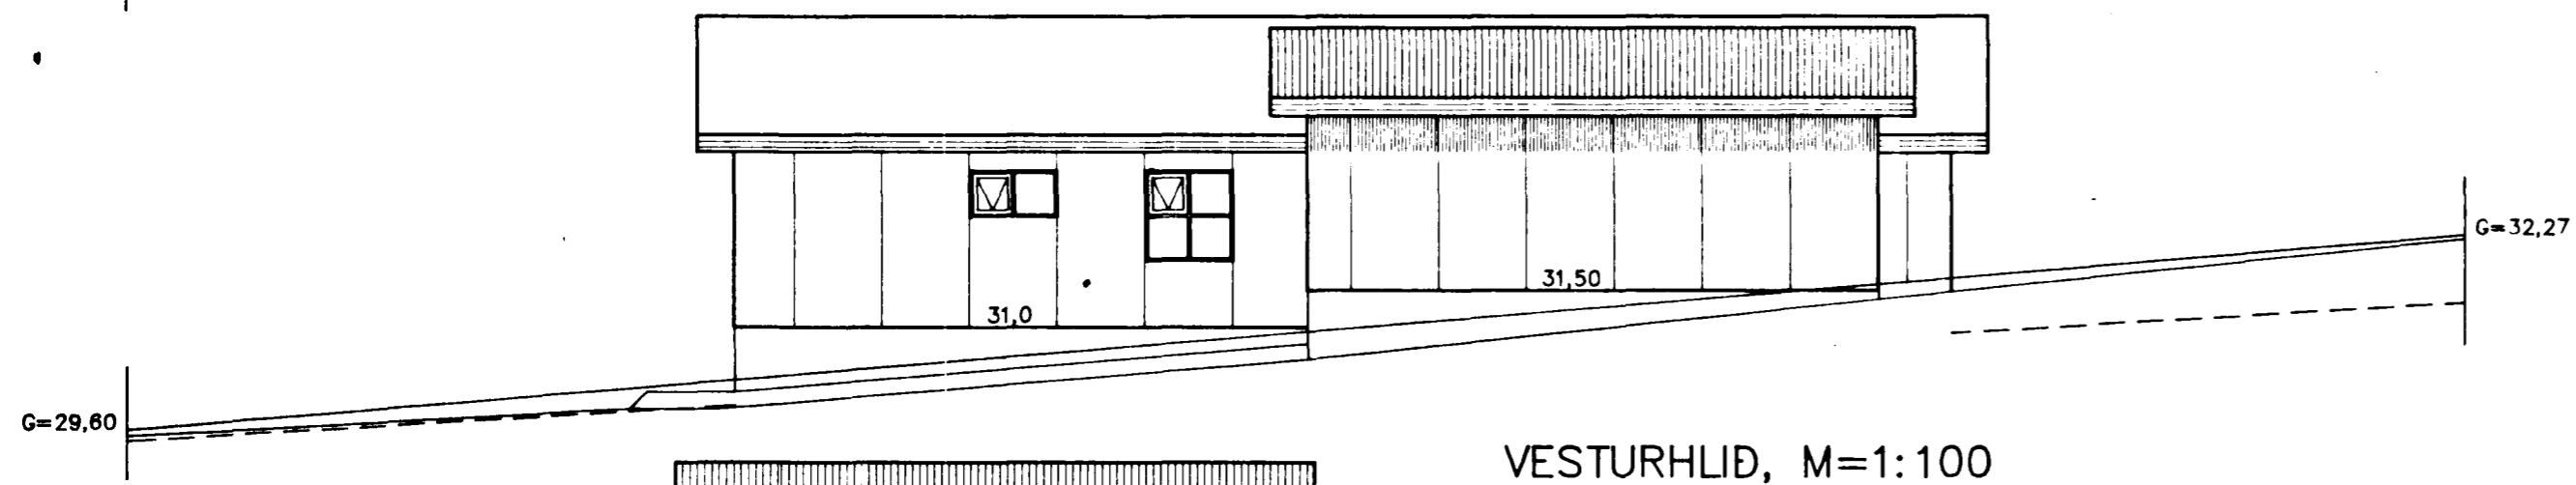

VESTURHLID, M=1:100

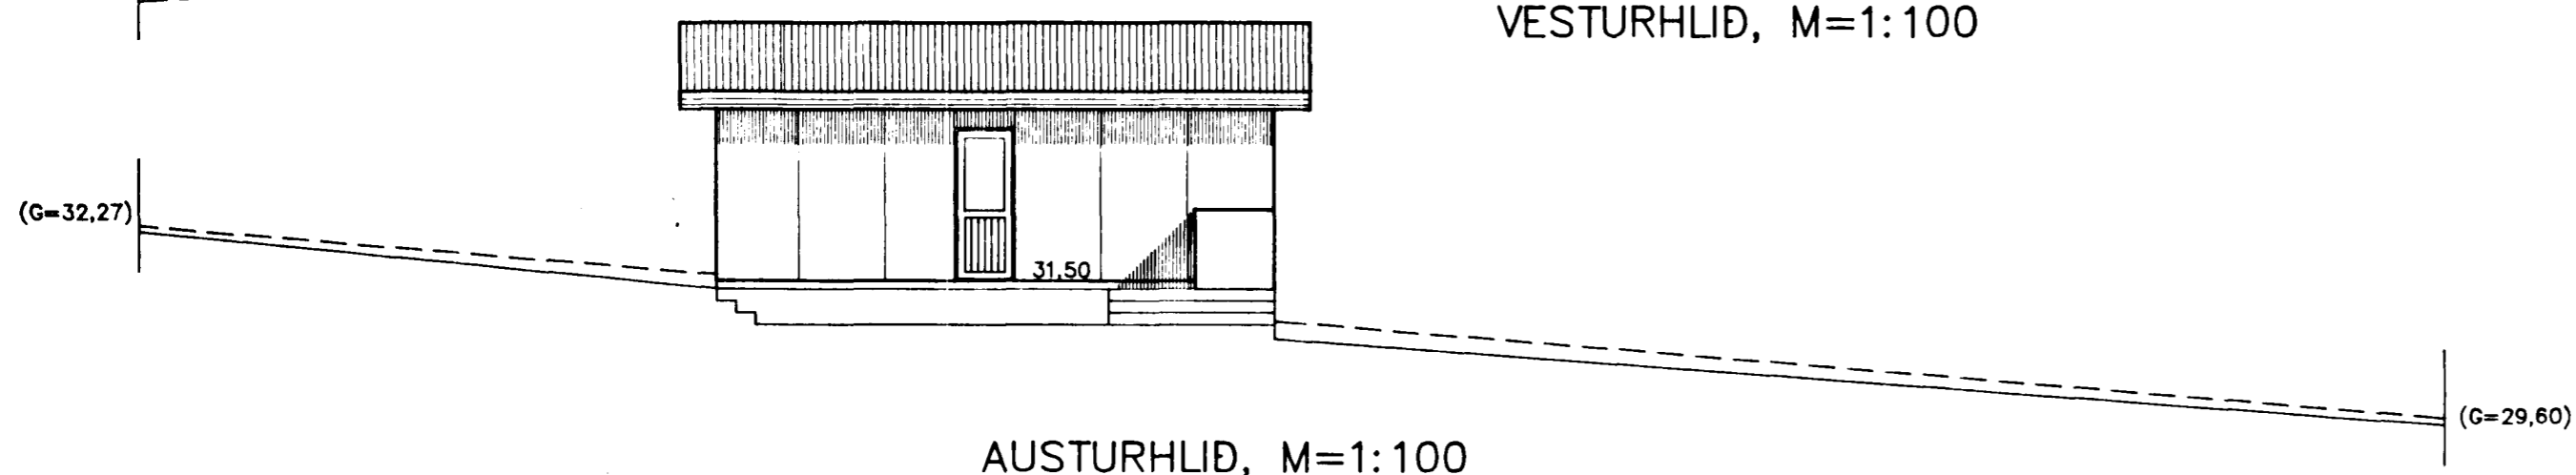

AUSTURHLID, M=1:100

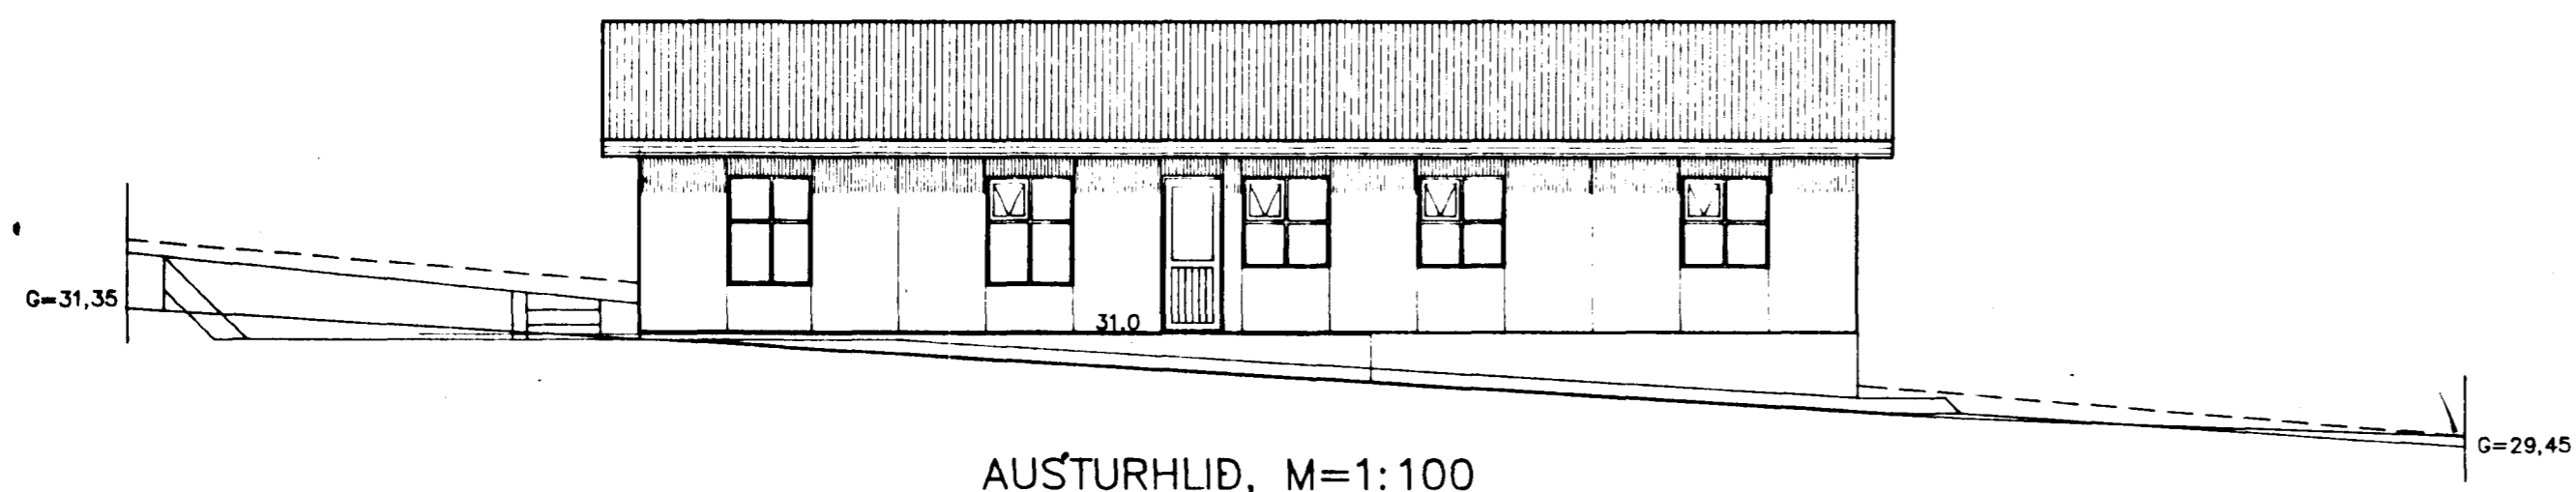

AUSTURHLID, M=1:100

TRÉHÚS MED HVÍTUM STENI-PLÖTUM
 RAUÐVÍÐUR KJÖRVARI Á GLUGGA, HURDIR OG VINDSKEIDAR
 RAÚTT ÞAK
 SORPGEYMSLAN ER FORSTEYPT EINING, HVÍTMÁLUD

TEIKNISTOFA AGNARS MAGNÚSSONAR
 ARNARHRAUNI NR.47, HAFNARFIRÐI. Sími: 565-1412

FURUHLÍÐ NR. 10	TEIKNING NR. A37-1- 2
M = 1:100	HAFNARFIRÐI Í FEBRÚAR 1997
BURDARÞOLSHÖNNUÐUR	<i>Agnar Magnússon</i>
	<i>Agnar Magnússon</i>

BR. 12.5.97 *AM*