




Greinatafla.

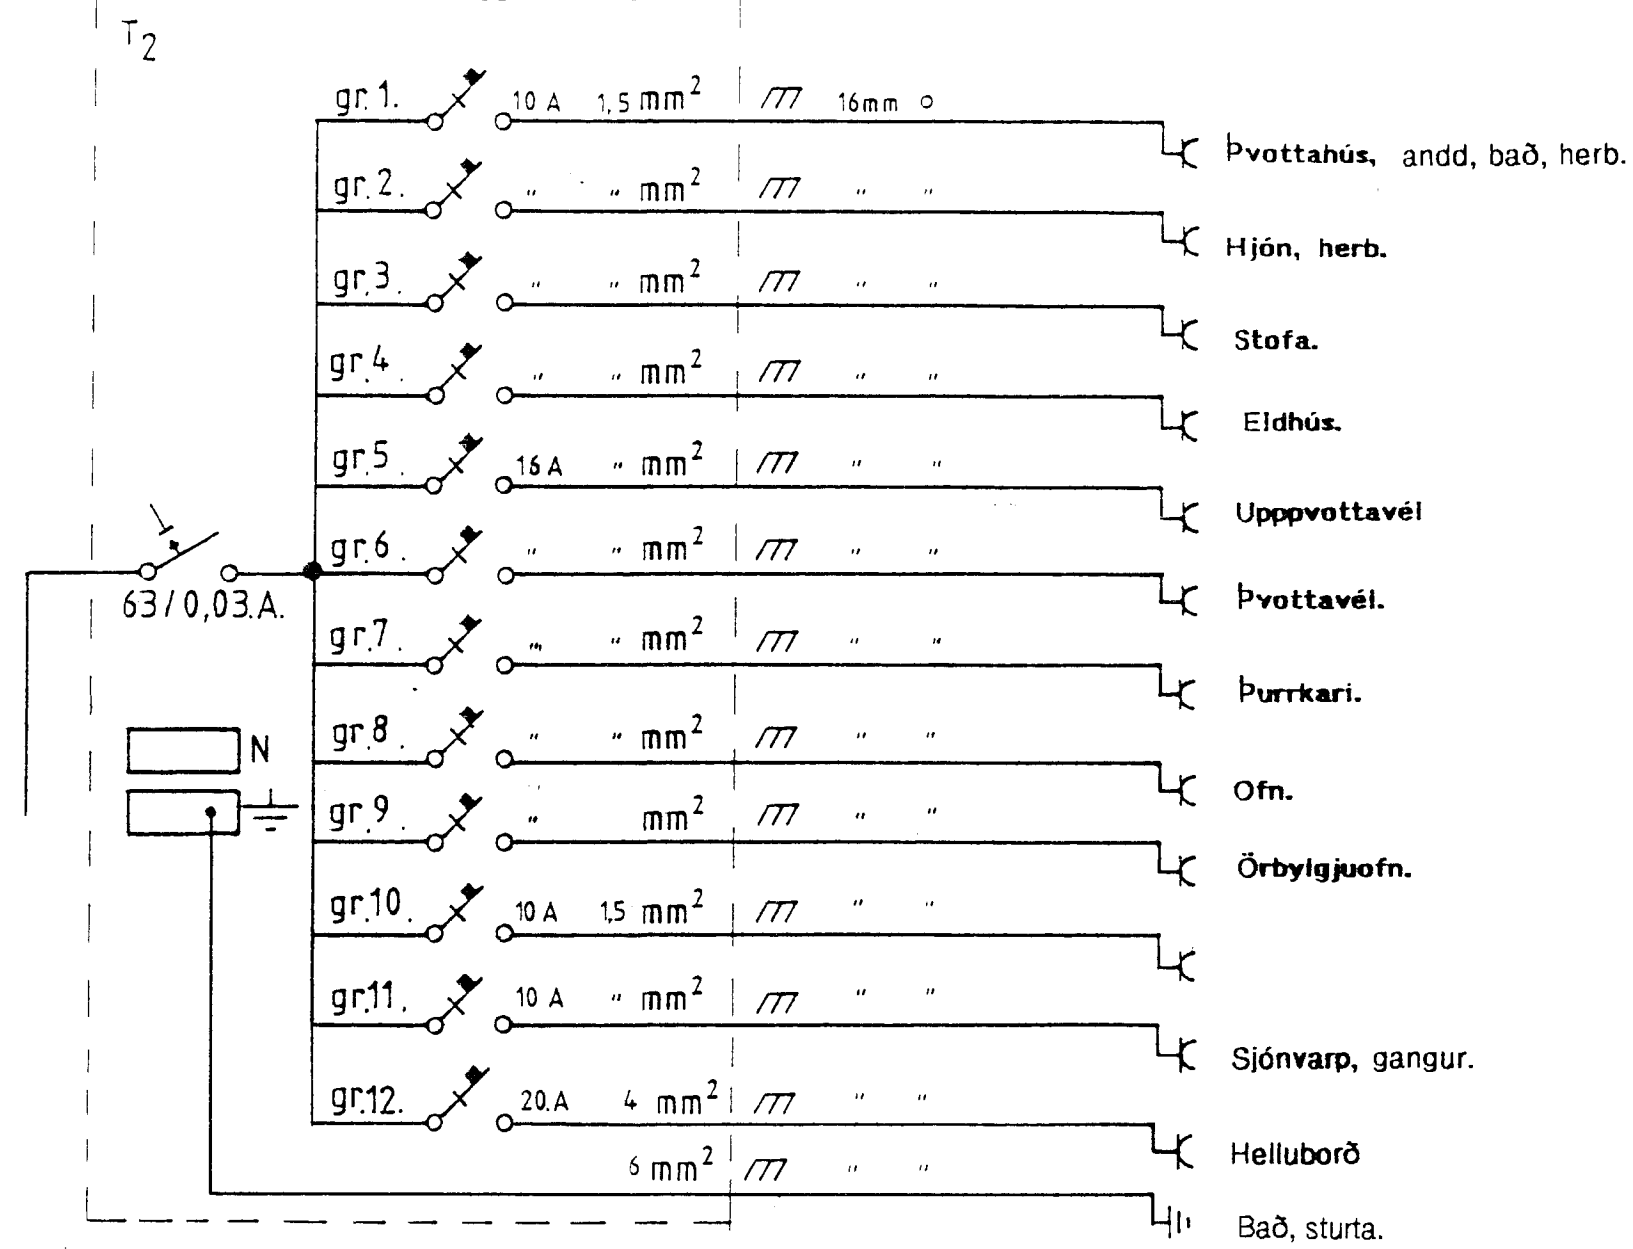


Einlínummynd

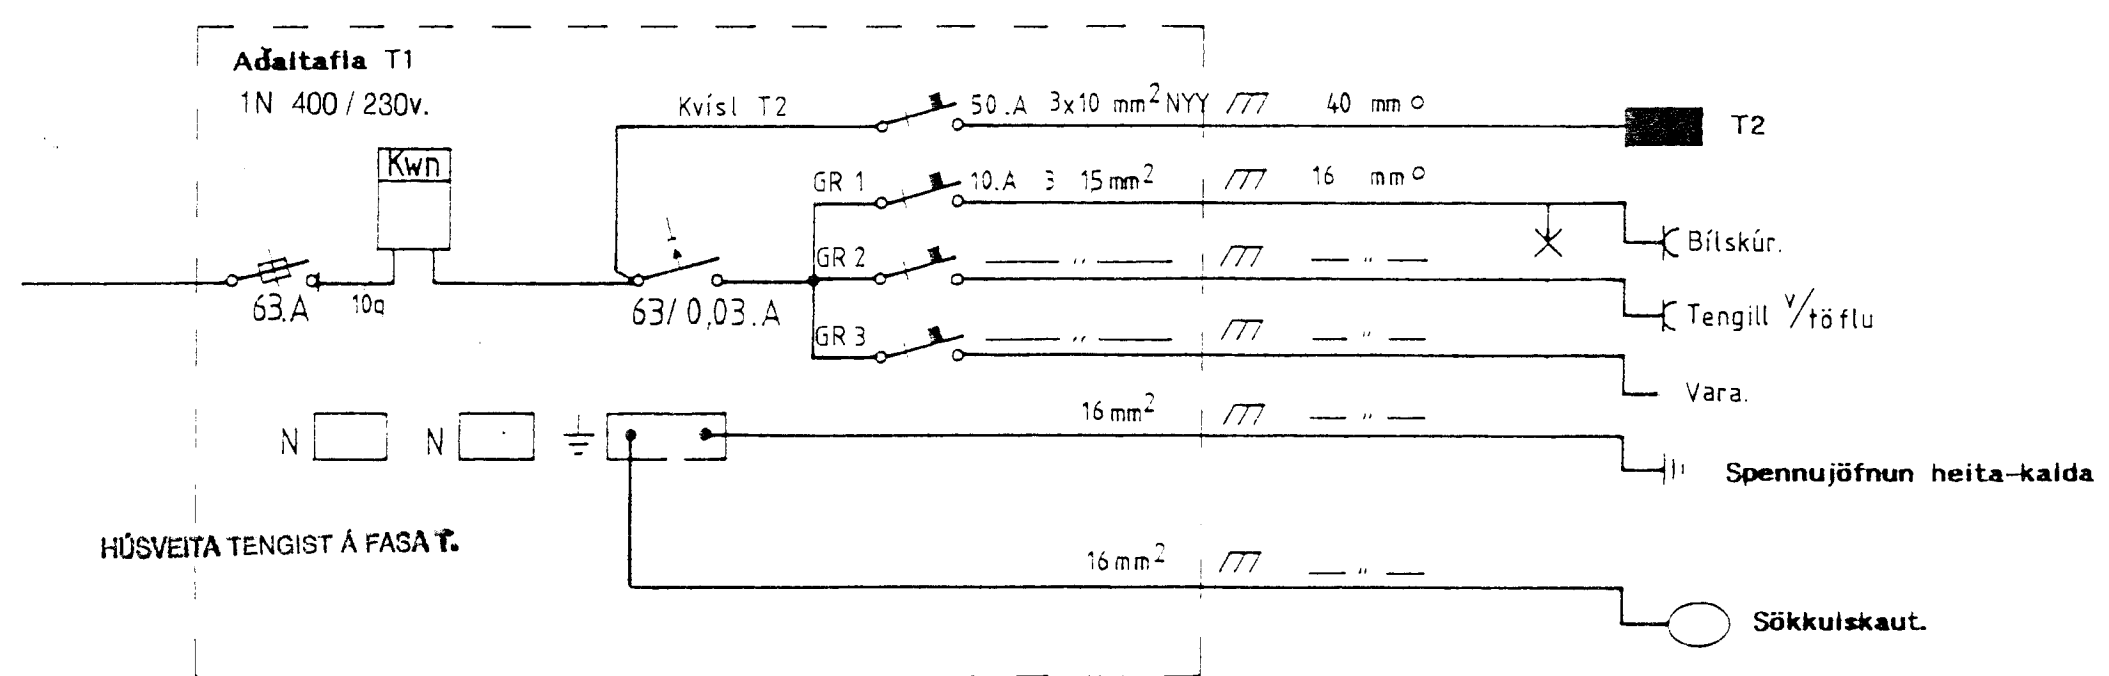


Einlínummynd

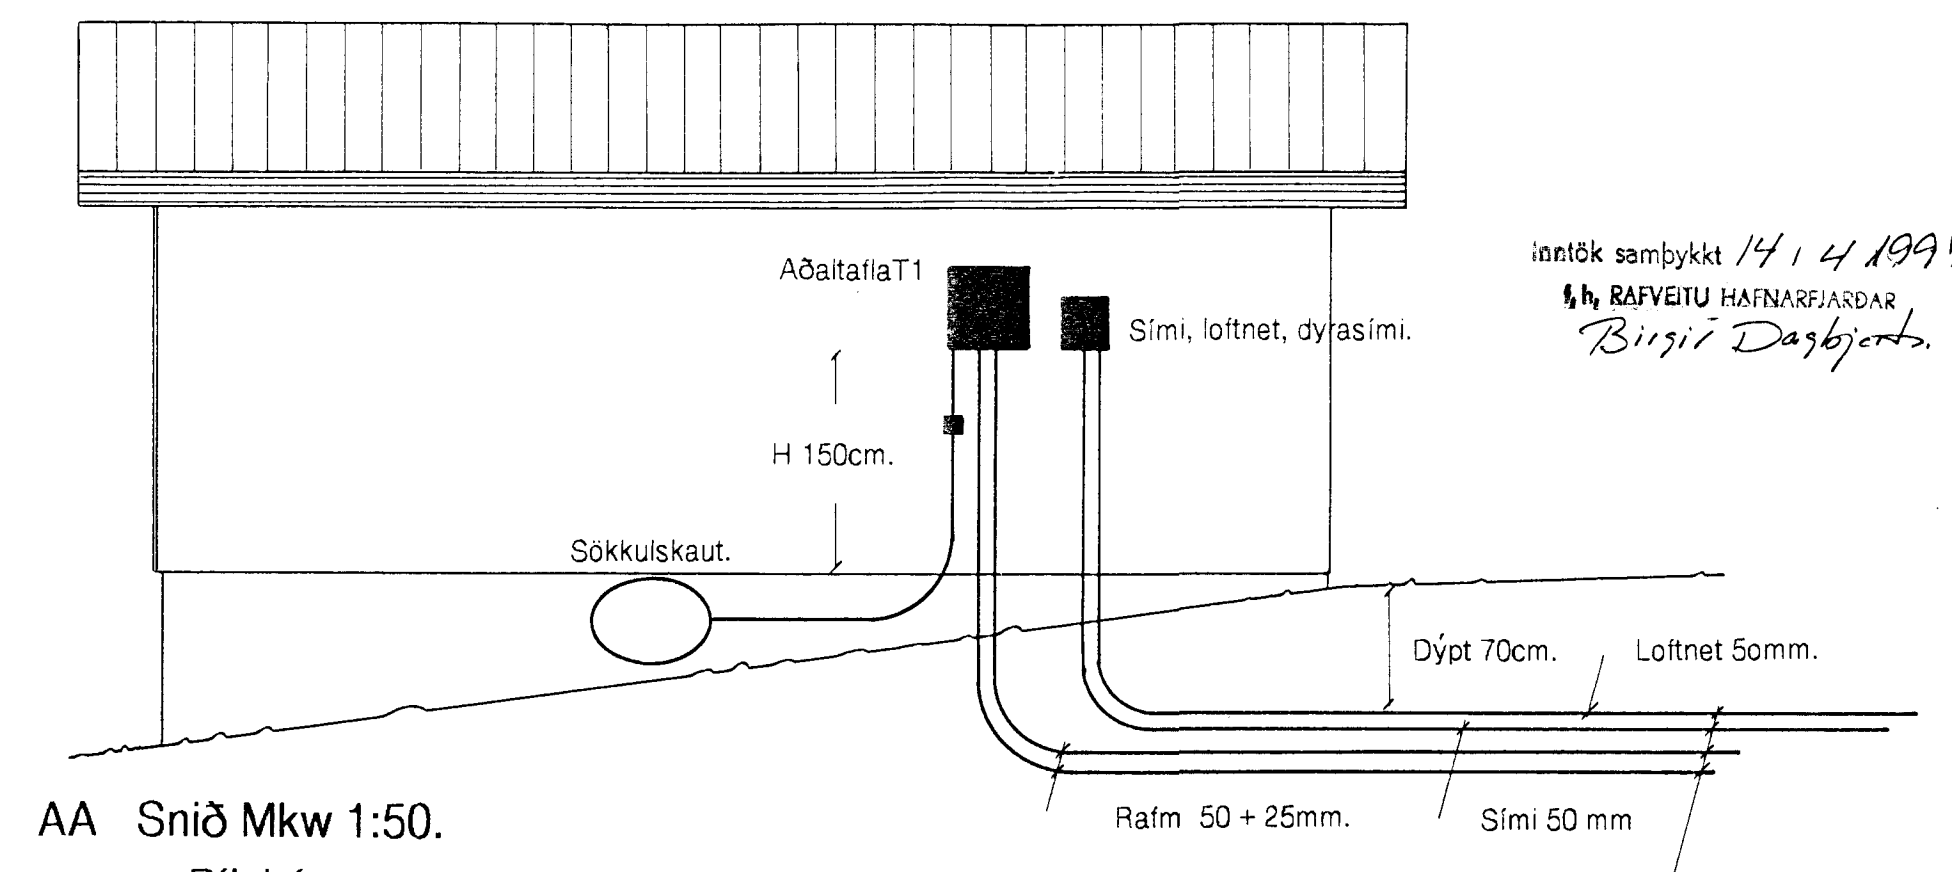

AA Snið Mkw 1:50.
Bítiskúr.

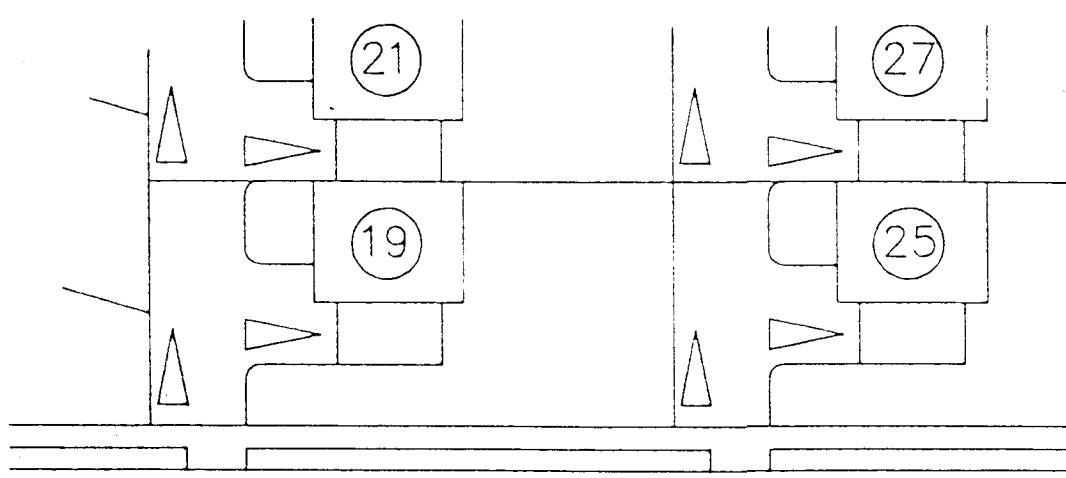

Leggjast að lóðamörkum.

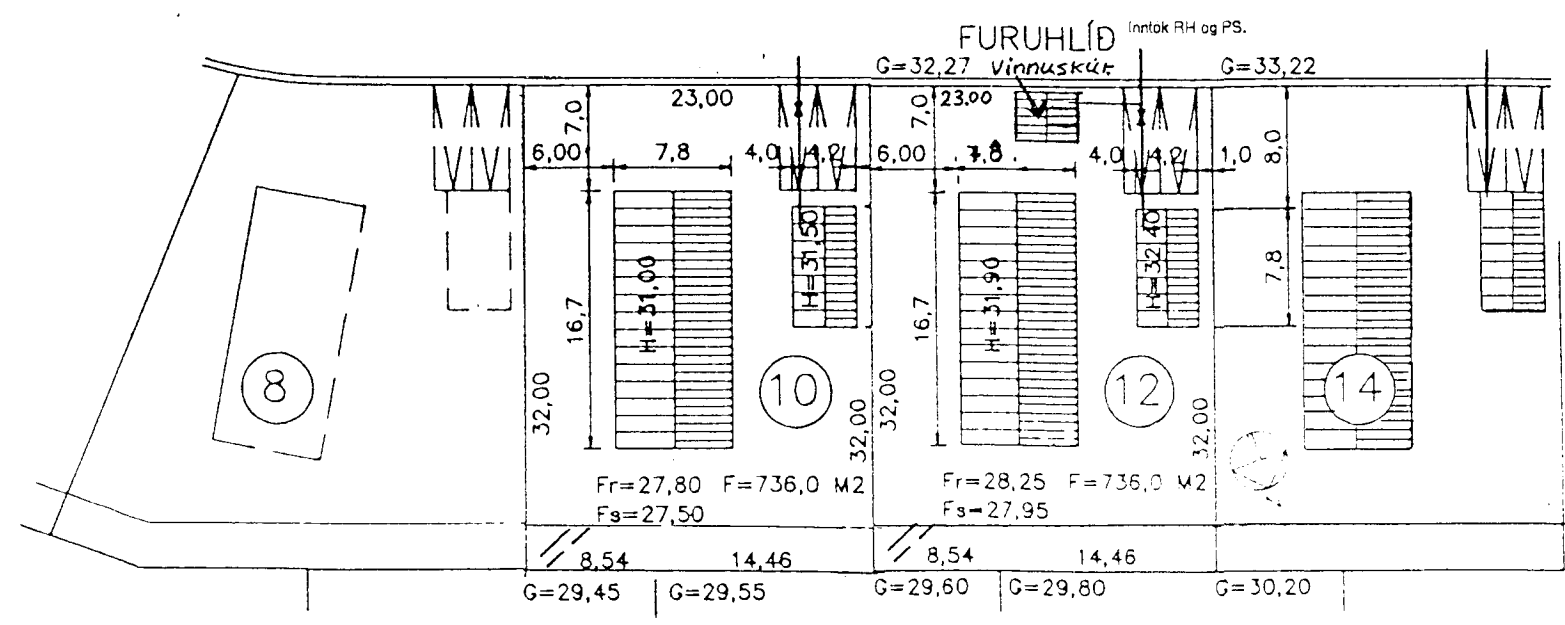

AFSTÖÐUMYND, M = 1:500

Furuhlíð nr. 12 Hafnarfirði.

Rafgeisli ehf. Teikn : Runólfur Björnason Hörngsholti 15 Hlj.
Hafnarborg 1 200 Köp. S : 564 5100.

Afstöðumynd, snið, einlínummynd.

Dags : Apríl 97. Blað 1 af 2. Mkw : 1 : 50. Teiknað. *Runólfur Björnason*

3384.

Inntök samþykkt 14.4.1997.
Rafveitu Hafnarfjardar
Björgi Dagbjarts.