
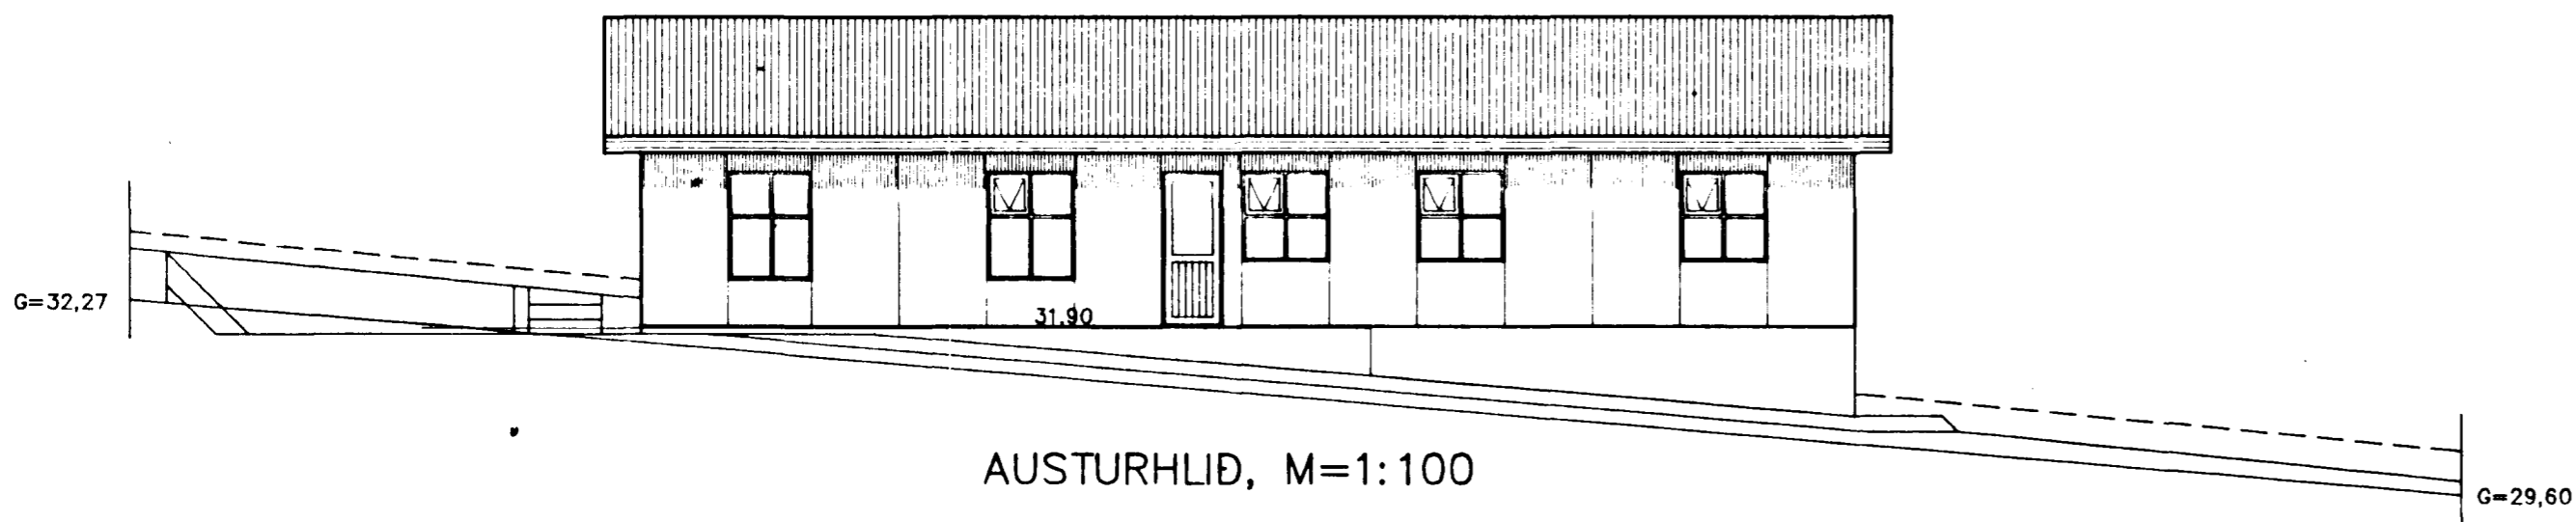
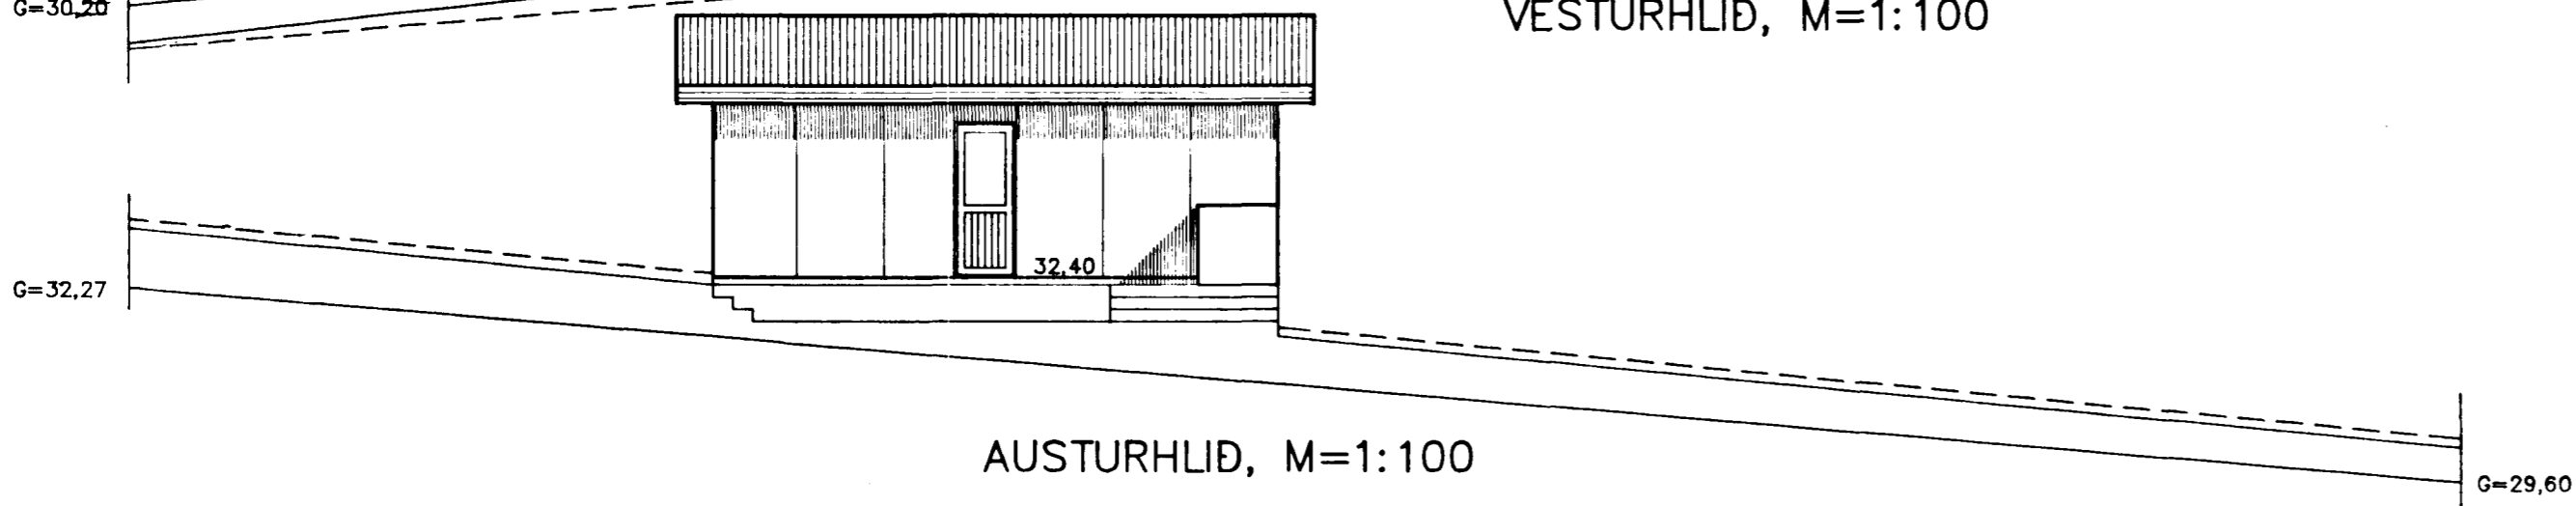
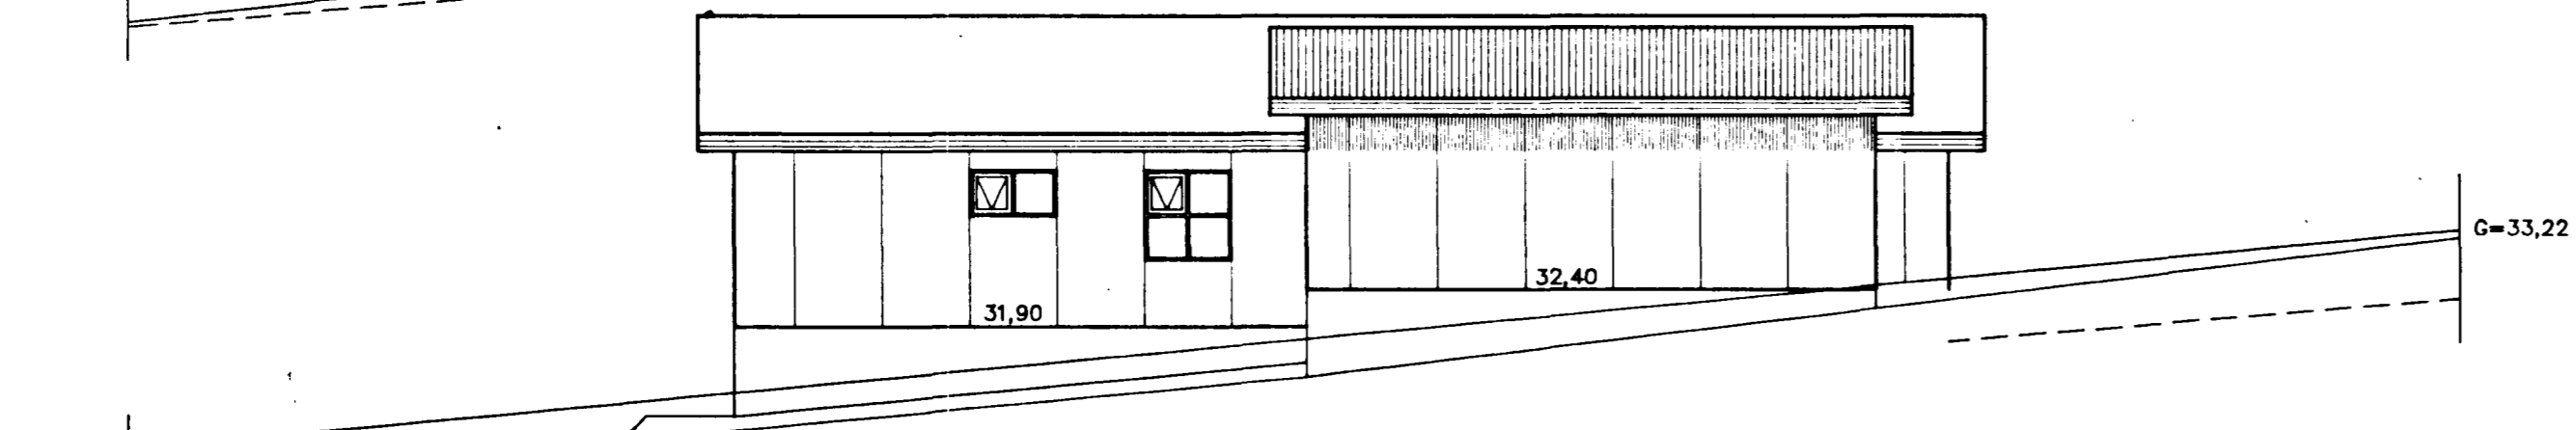
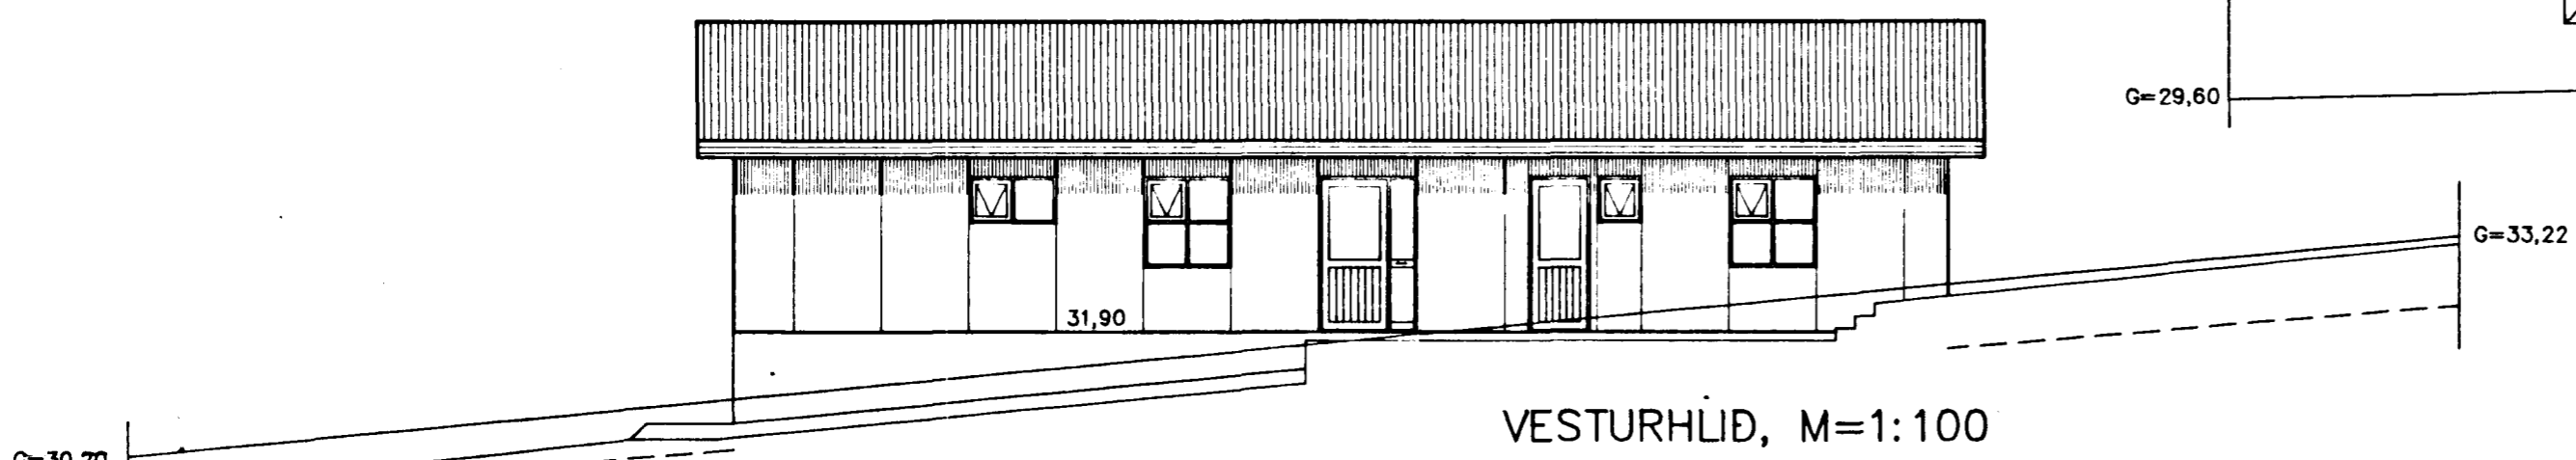
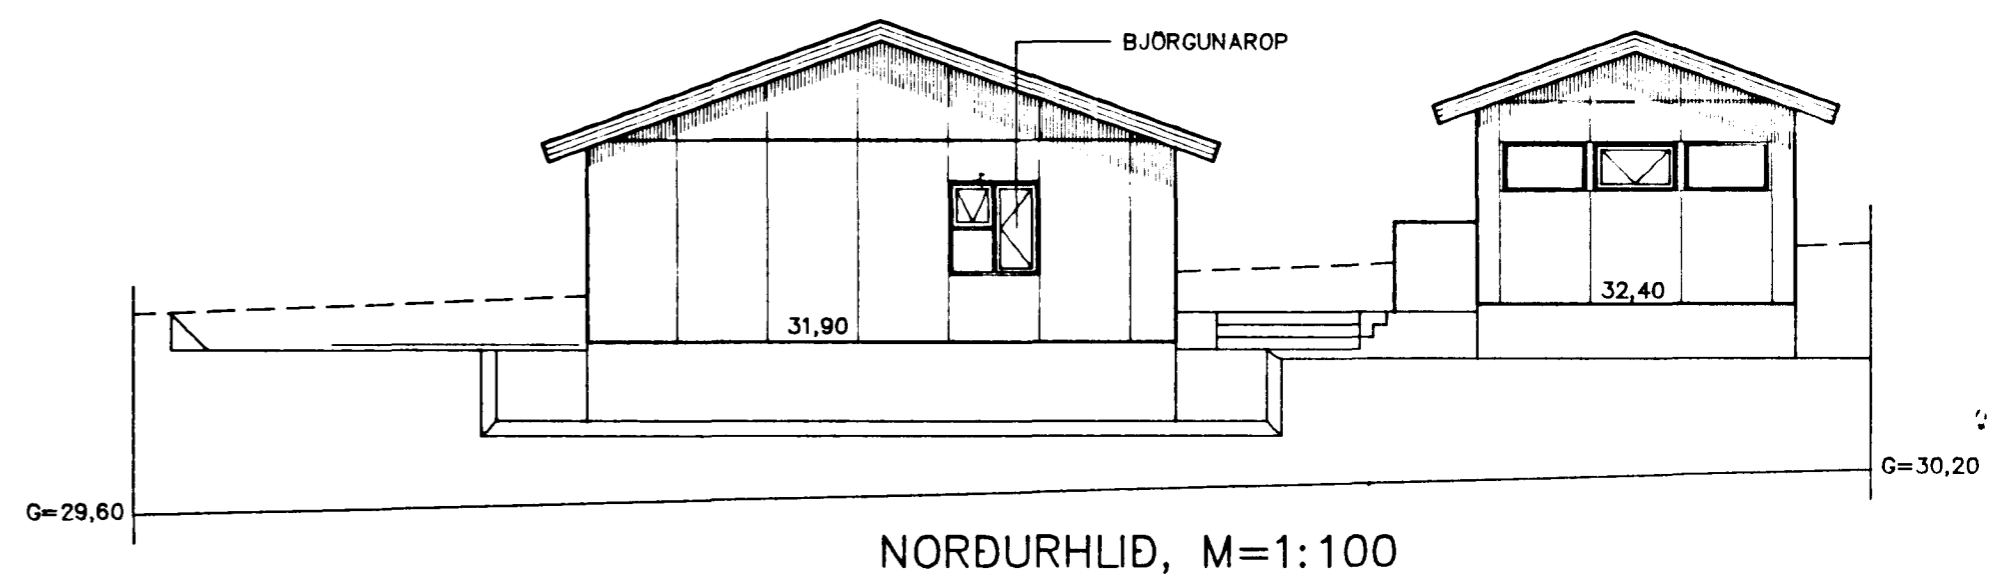


Samþykkt þann  
 21 MAI 1997  
 Byggingafulltrúinn í Hafnarfirði  
 Erlendur Hjálmarsson

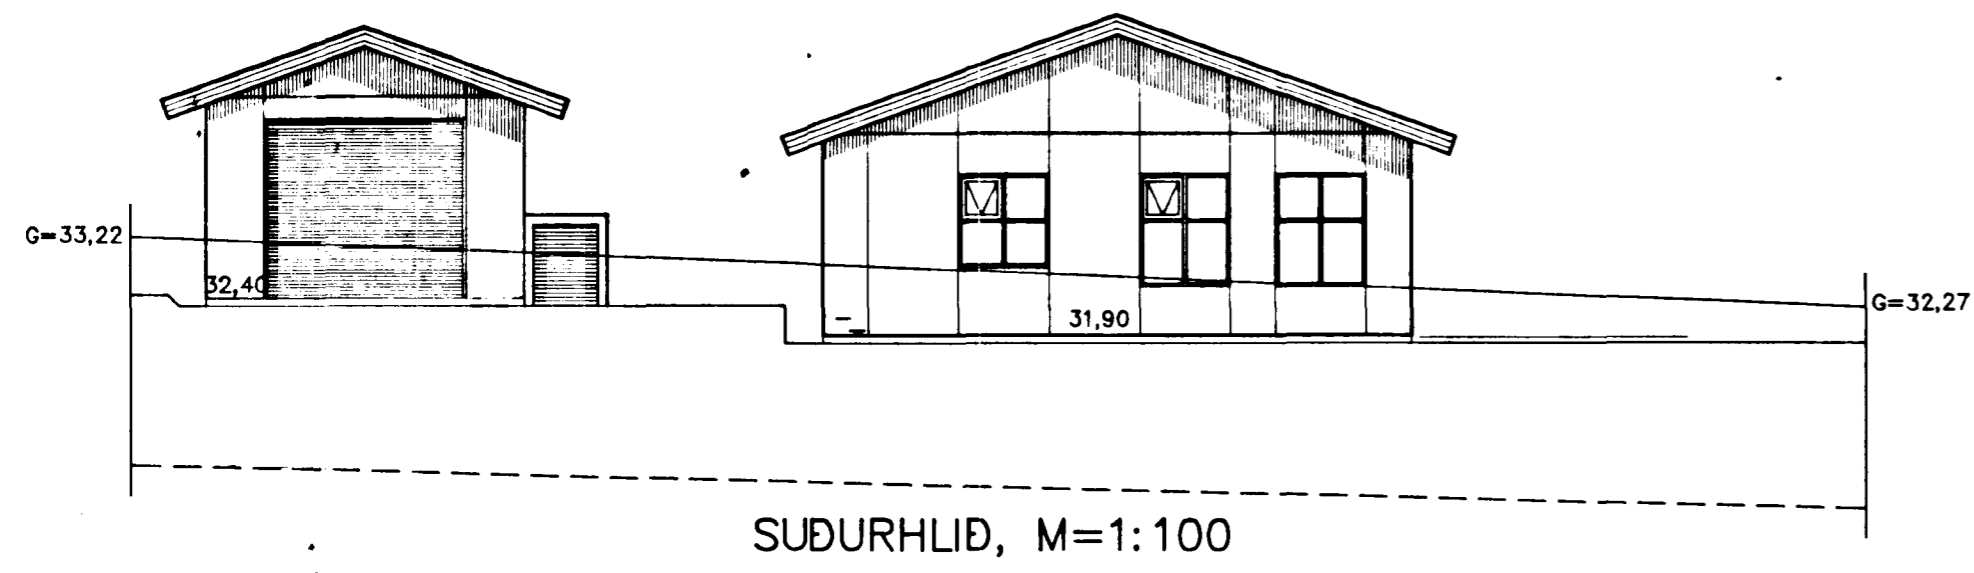

TRÉHÚS MED HVÍTUM STENI-PLÖTUM  
 RAUÐVÍÐUR KJÖRVARI Á GLUGGA, HURDIR OG VINDSKEIDAR  
 RAUTT ÞAK  
 SORPGEYMSLAN ER FORSTEYPT EINING, HVÍTMÁLUD

TEIKNISTOFA AGNARS MAGNÚSSONAR  
 ARNARHRAUNI NR.47, HAFNARFIRÐI. SÍMI: 565-1412

FURUHLÍÐ NR. 12	TEIKNING NR. A50-1- 2
M = 1:100	HAFNARFIRÐI Í MARS 1998
BURÐARÞOLSHÖNNUDUR	<i>A. Gu.</i>
BREYTT 22.7.1998 SKIPULAG STOFU, ELDHUS, SJÓNVARP, HEITUR POTTUR	
<i>Agnar Magnússon</i>	
BYGGINGAVERKFRÉÐINGUR FVETÍ OG BYGGINGATEKNIFRÉÐINGUR	