





Samþykkt þann

21 MAI 1997


Byggingafulltrúinn í Hafnarfirði
Erlendur Hjalmarsson

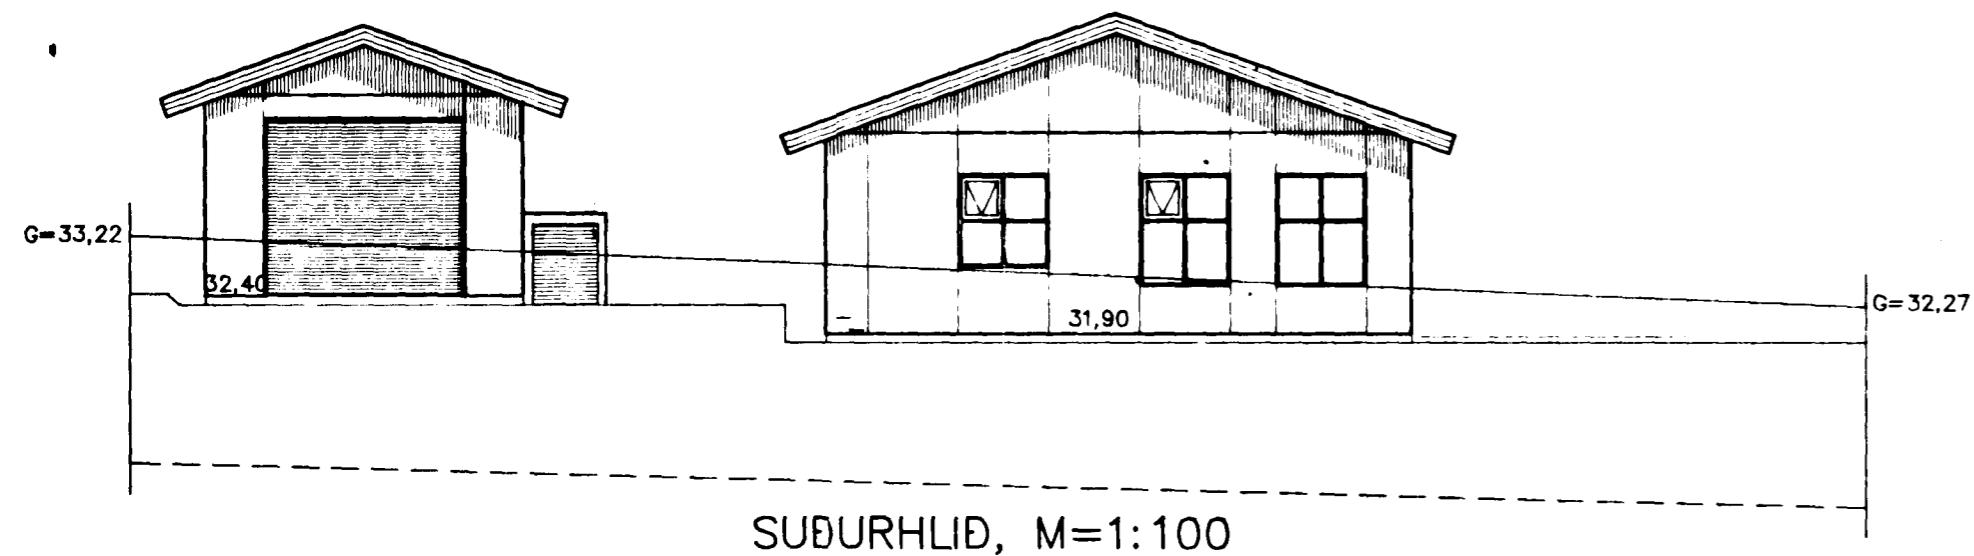


SUÐURHLIÐ, M=1:100

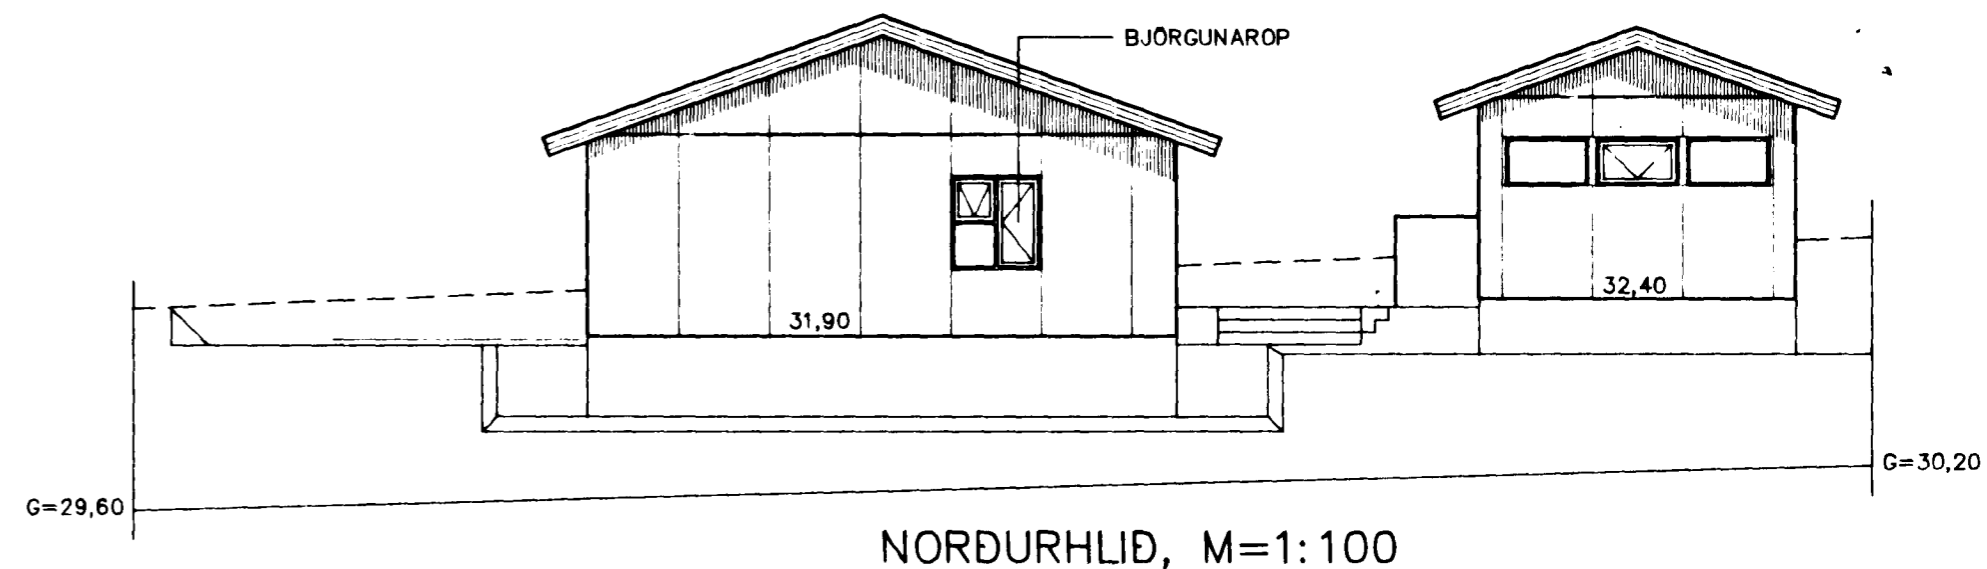


NORDURHLIÐ, M=1:100

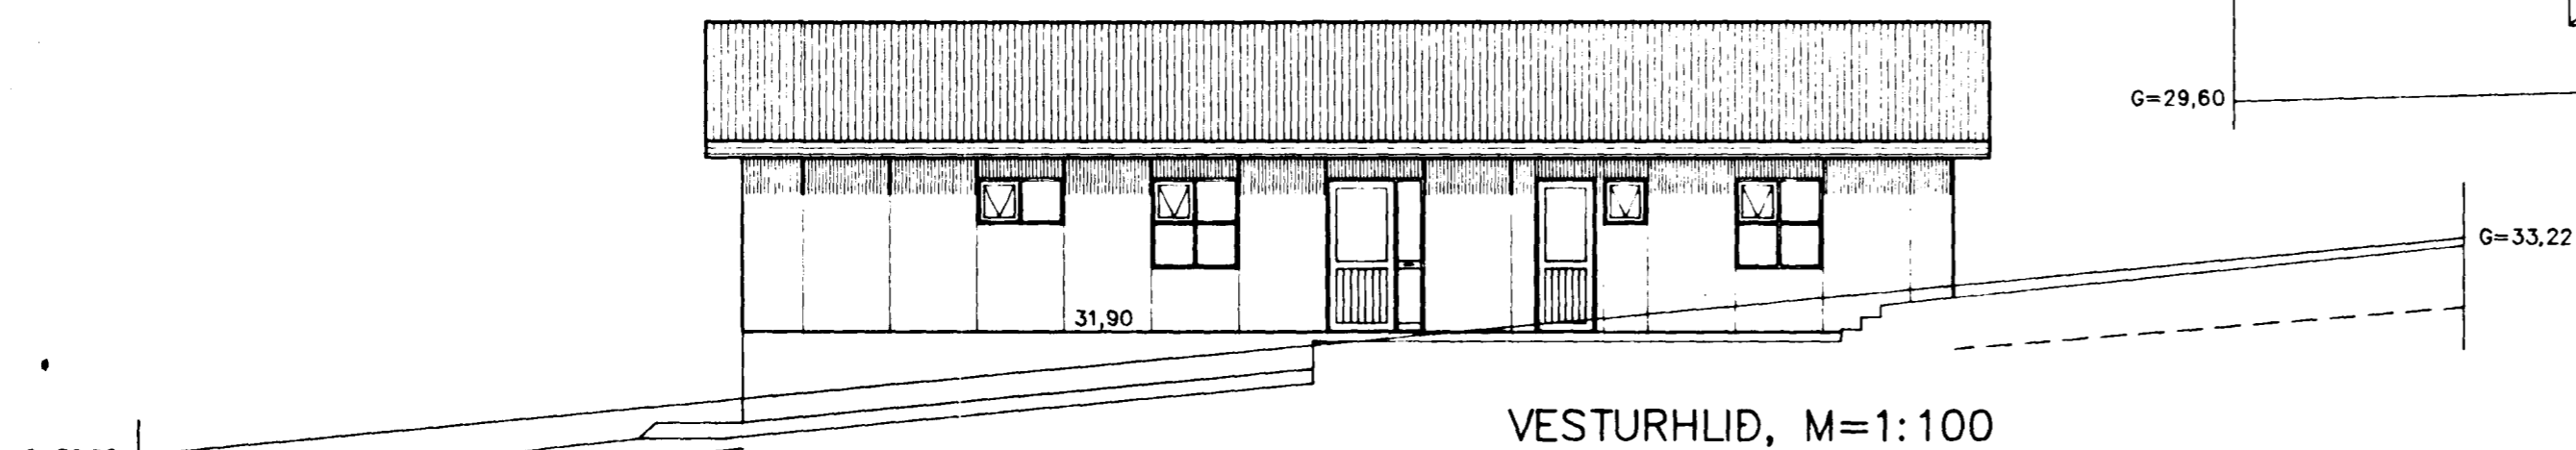


VESTURHLIÐ, M=1:100

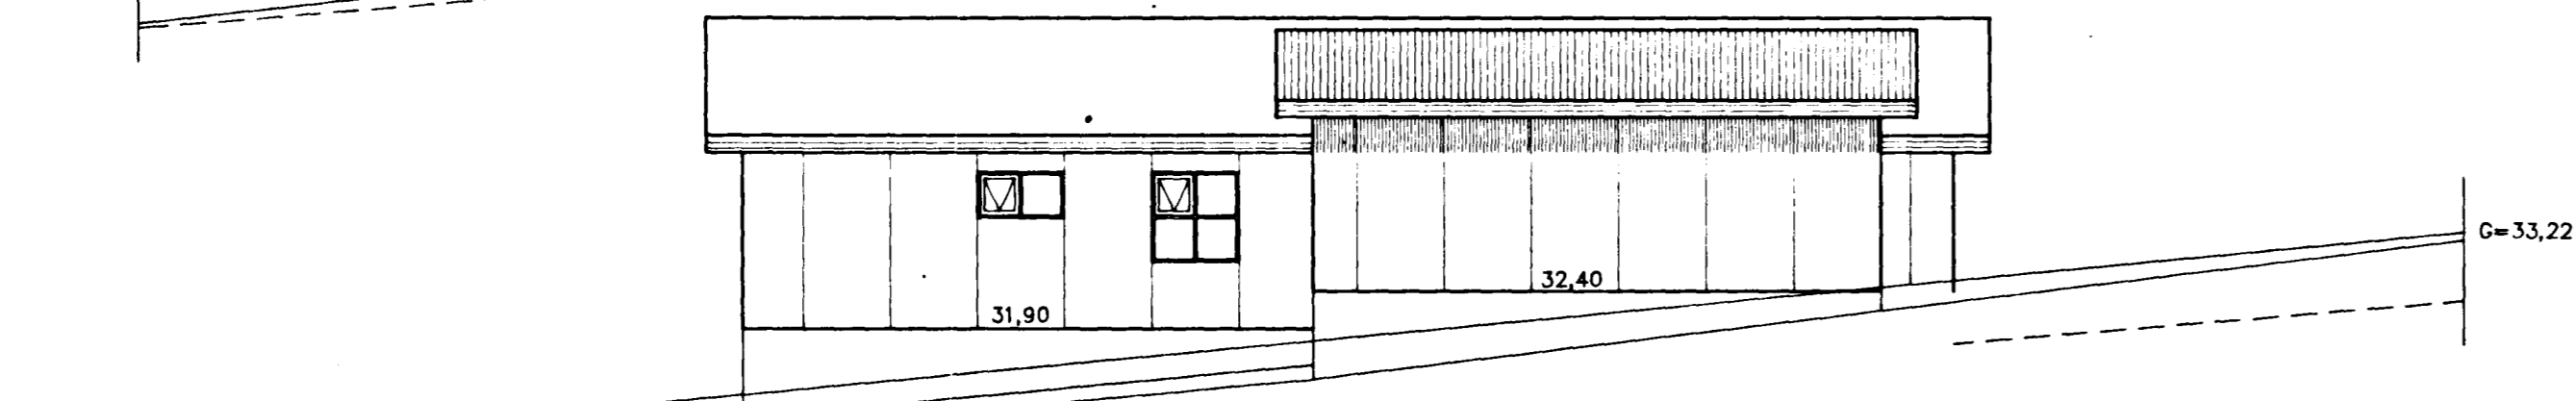

VESTURHLIÐ, M=1:100

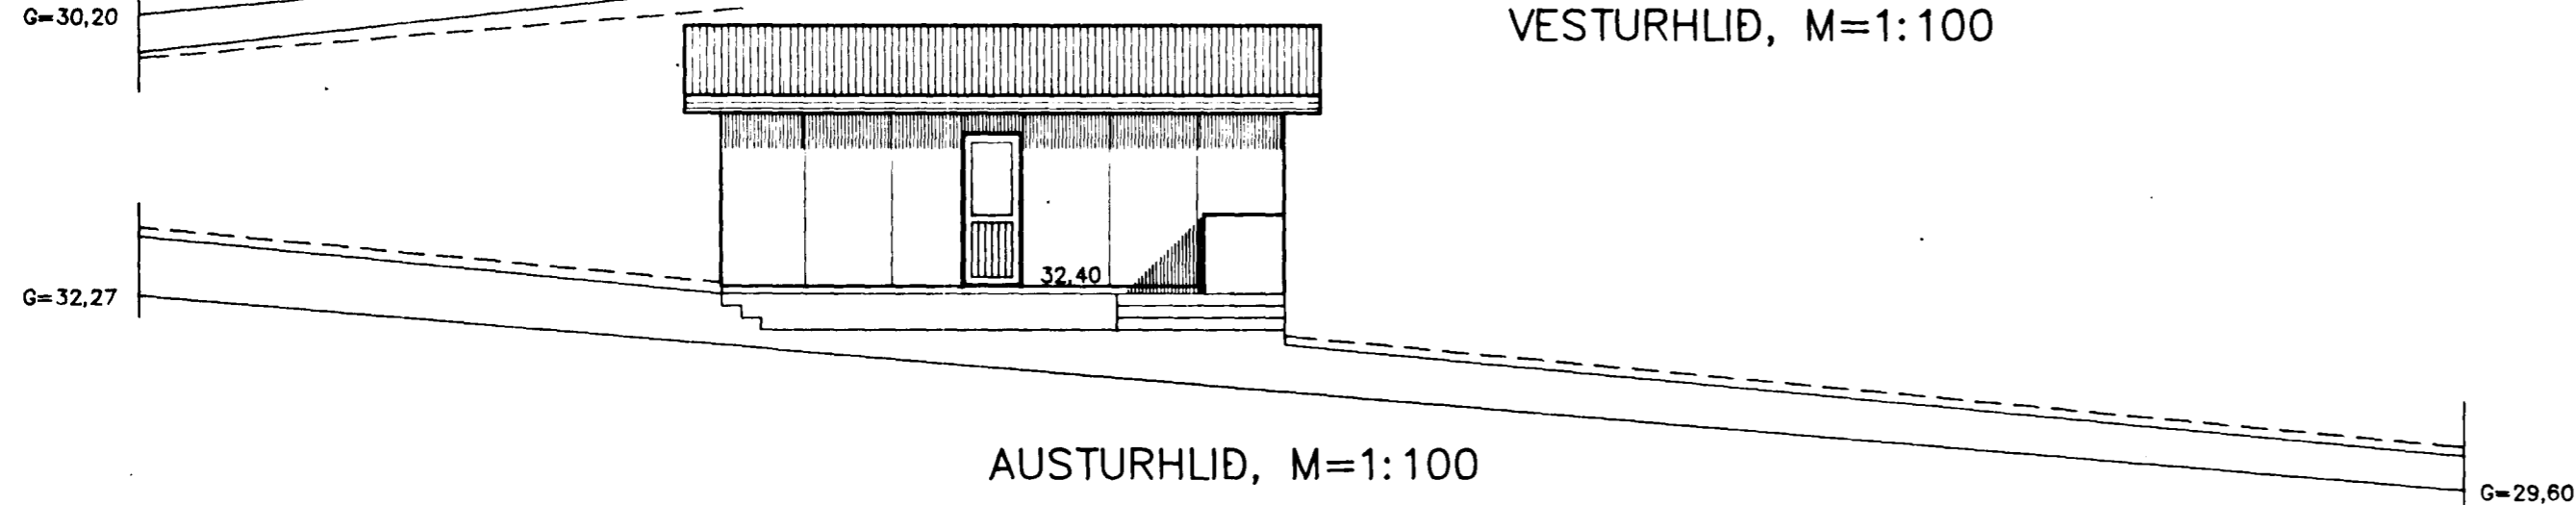

AUSTURHLIÐ, M=1:100

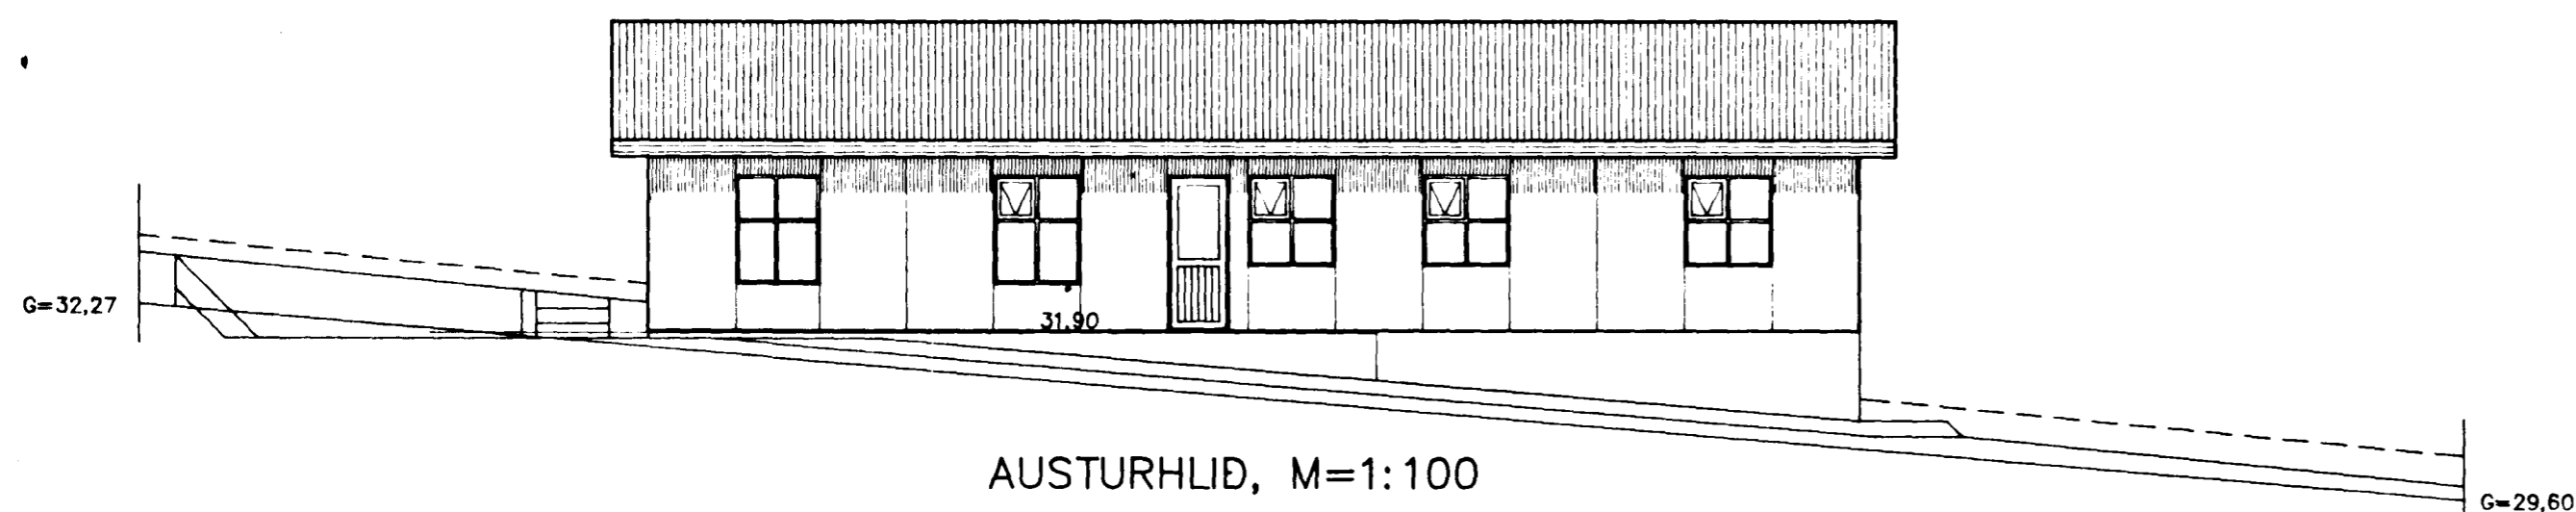

AUSTURHLIÐ, M=1:100

TRÉHÚS MED HVÍTUM STENI-PLÖTUM
RAUÐVIÐUR KJÖRVARI Á GLUGGA, HURDIR OG VINDSKEIDAR
RAUTT ÞAK
SORPGEYMSLAN ER FORSTEYPT EINING, HVÍTMÁLUD

TEIKNISTOFA AGNARS MAGNÚSSONAR
ARNARHRAUNI NR.47, HAFNARFIRÐI. Sími: 565-1412

FURUHLIÐ NR. 12	TEIKNING NR. A38-1- 2
M = 1:100	HAFNARFIRÐI Í FEBRÚAR 1997
BURÐARPOLSHÖNNUDUR	<i>Agna Magnússon</i>
	<i>Agna Magnússon</i>

B.R. 12.5.97 *Ala*

BYGGINGAVERKFRÆÐINGUR FVFI OG BYGGINGATEKNIFRÆÐINGUR