




FURUHLÍÐ

Samþykkt þann
21 MAI 1997
Byggingafulltrúinn / Hafnarfirði
Erlendur Hjalmarsson

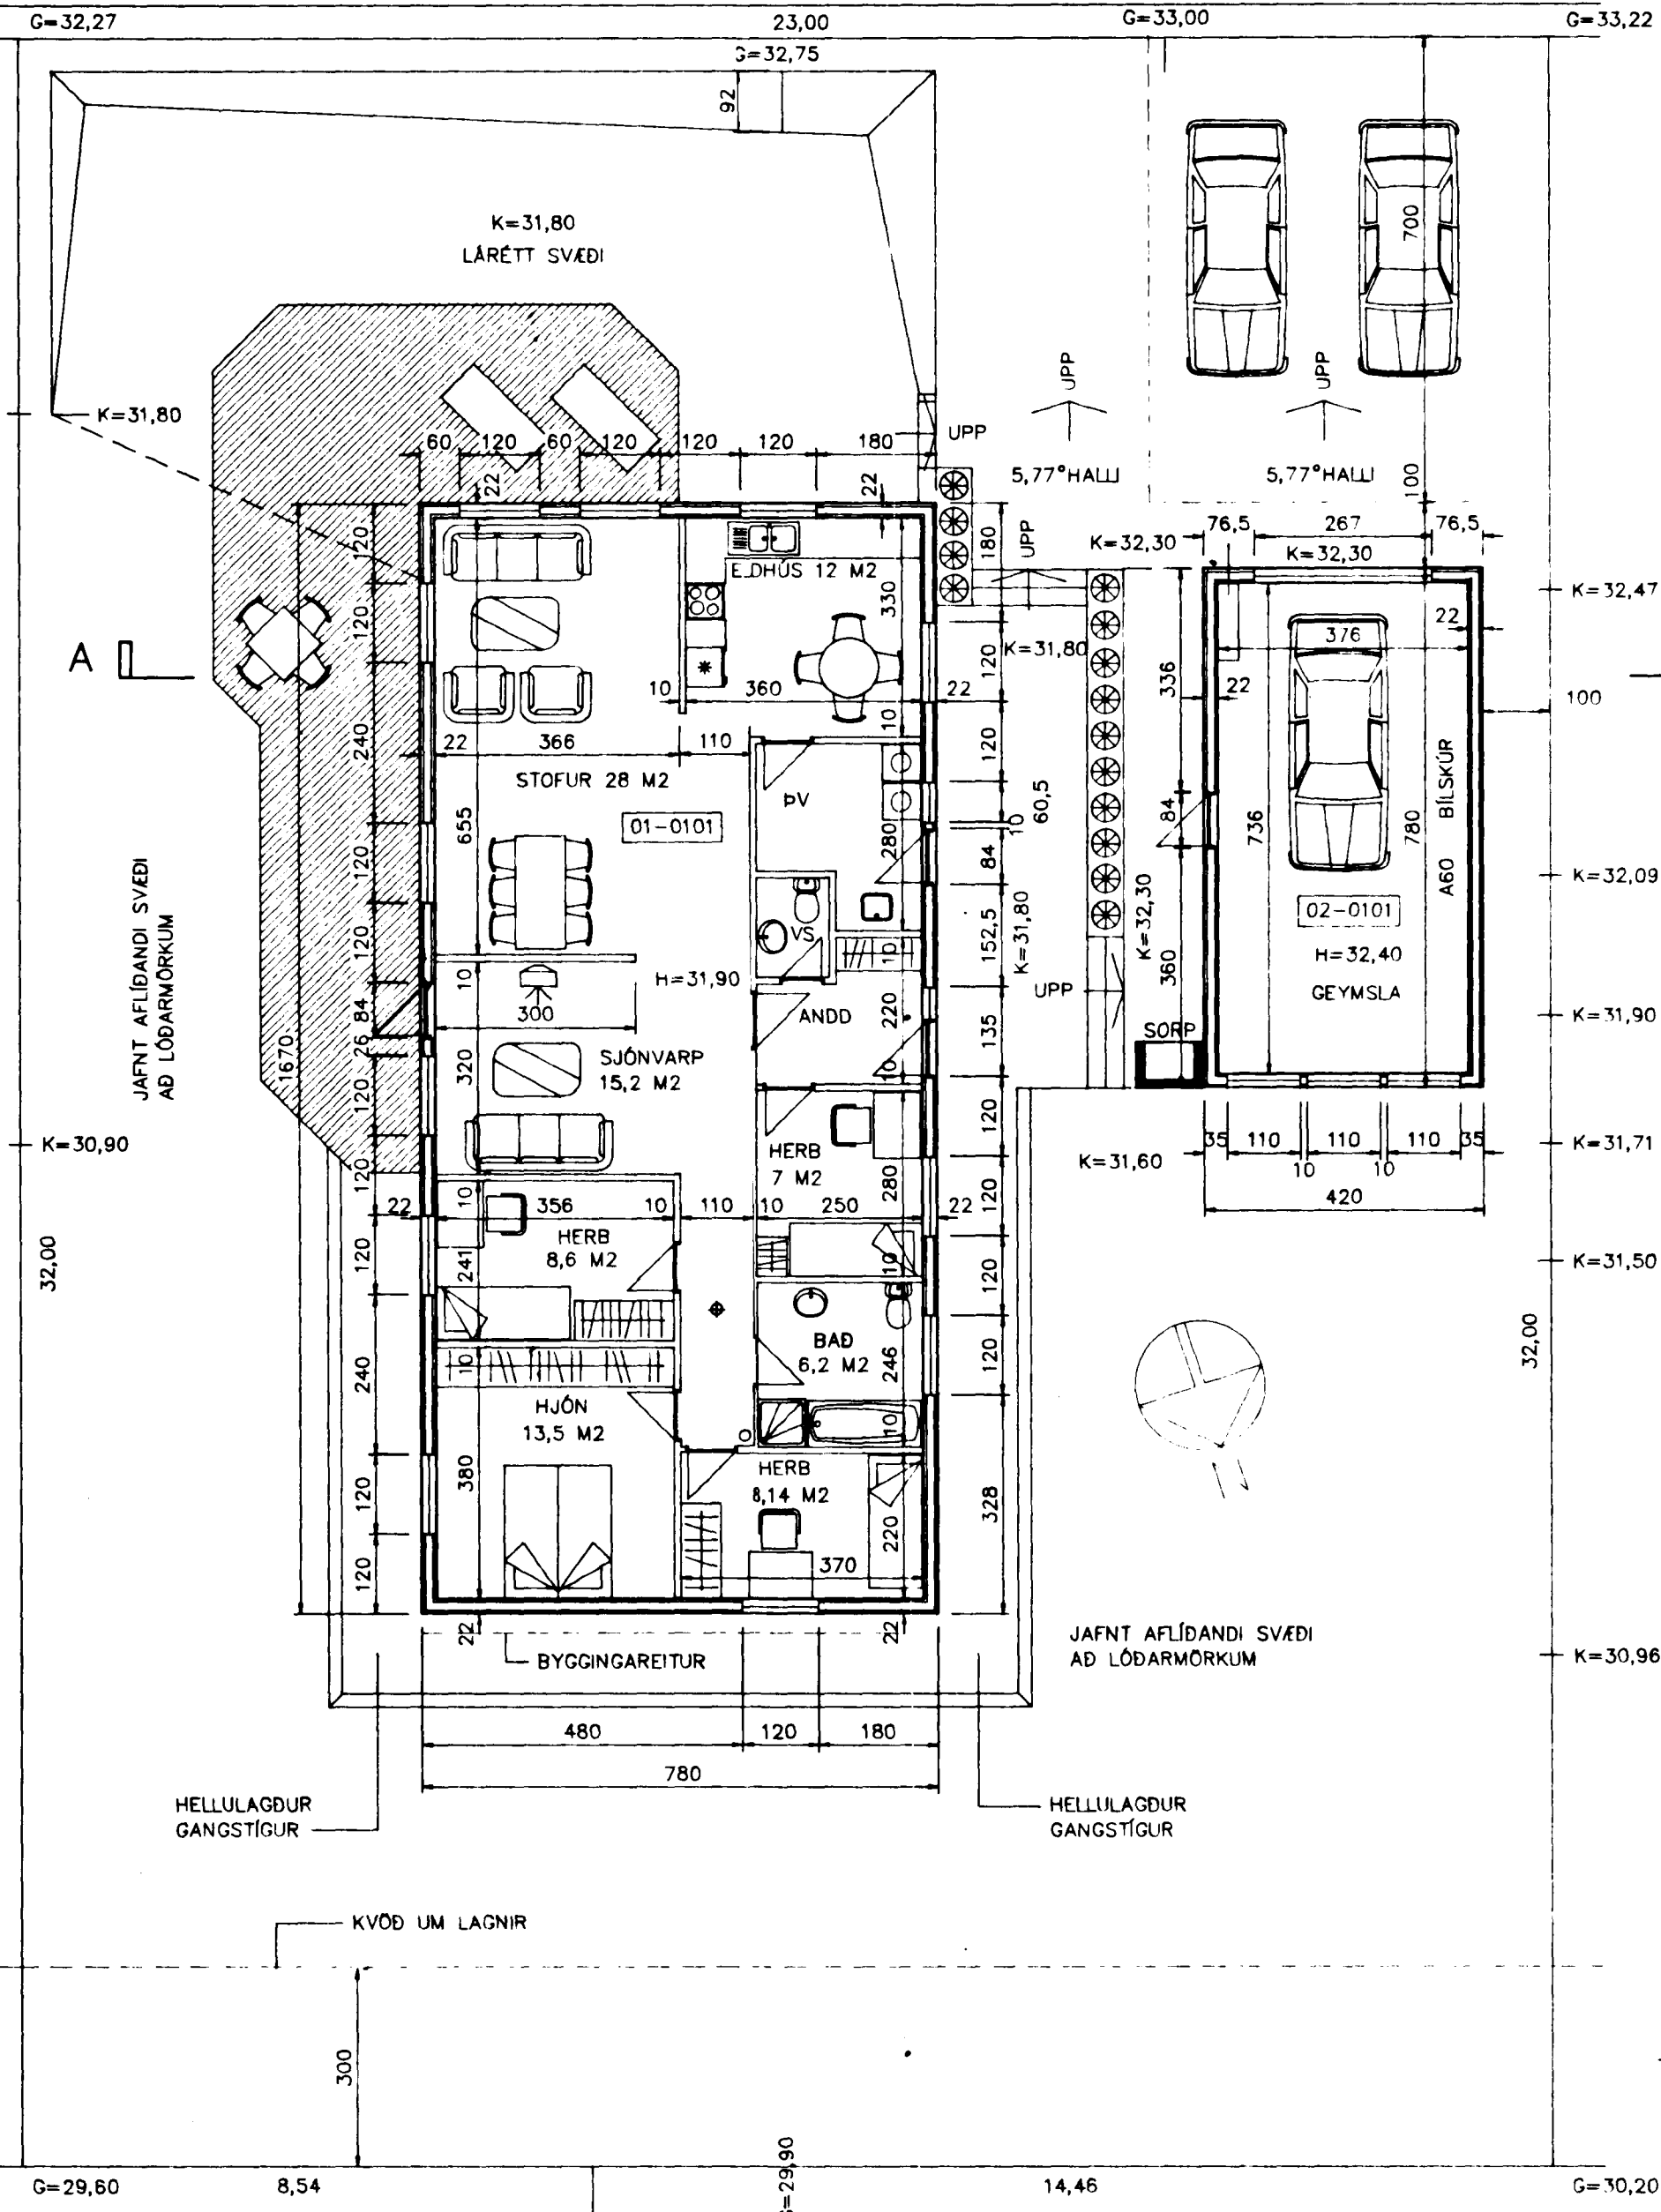


STÆRÐIR	M2 NETTÓ	M2 BRÚTTÓ	M3 BRÚTTÓ
FLATARMÁL ÍBÚÐARHÚSS	119,7	130,3	
FLATARMÁL BÍLSKÚRS	27,7	32,8	
FLATARMÁL SAMTALS	147,3	163,0	
RÚMMÁL ÍBÚÐARHÚSS			483,2
RÚMMÁL BÍLSKÚRS			110,7
RÚMMÁL SAMTALS			593,9
NÝTINGARHLUTFALL	$163 / 736 = 0,2215$		
KÖLNUNARTÖLUR W/M2 C°			
ÚTVEGGIR	0,4		
ÞAK	0,2		
GÓLF	0,3		
GLUGGAR, KARMAR + GLER, VEGID MEDALTAL	2,5		

- ◆ REYKSKYNJARI
- SLOKKVITÆKI

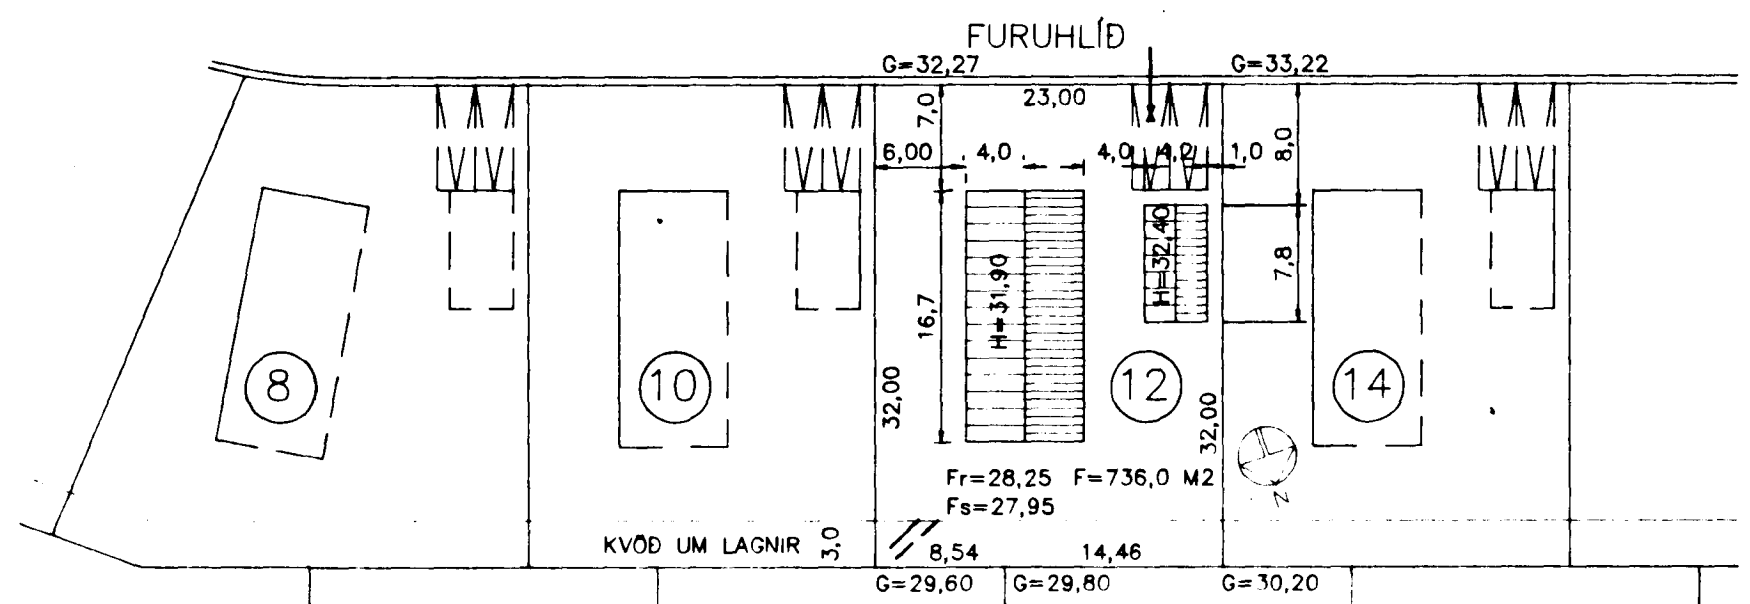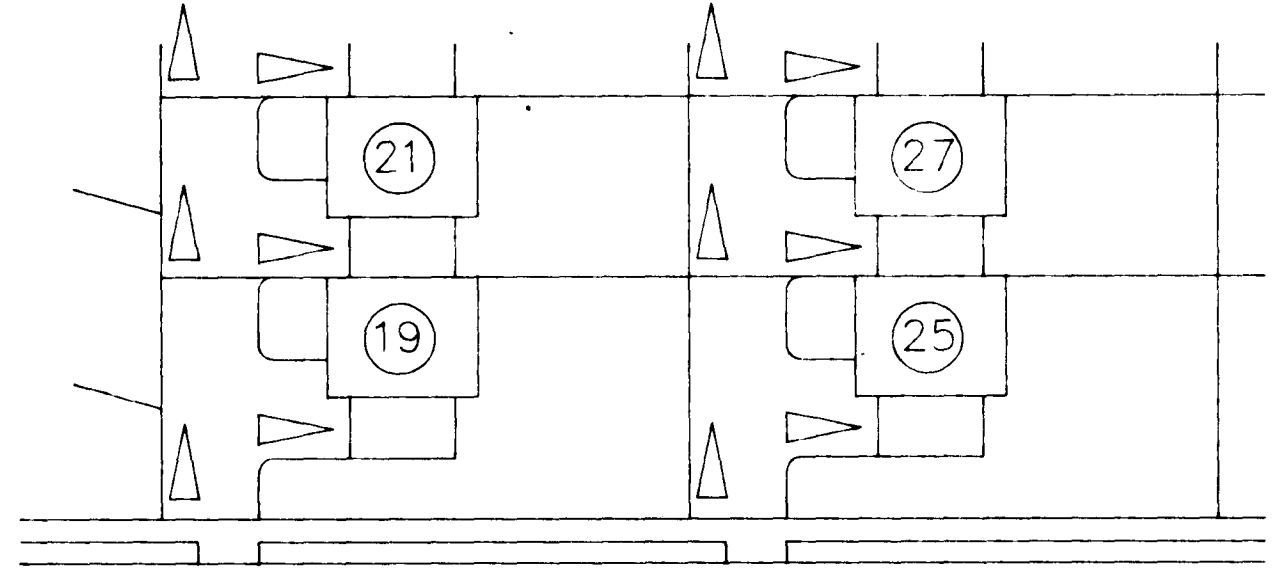

AFSTÖÐUMYND, M = 1:500

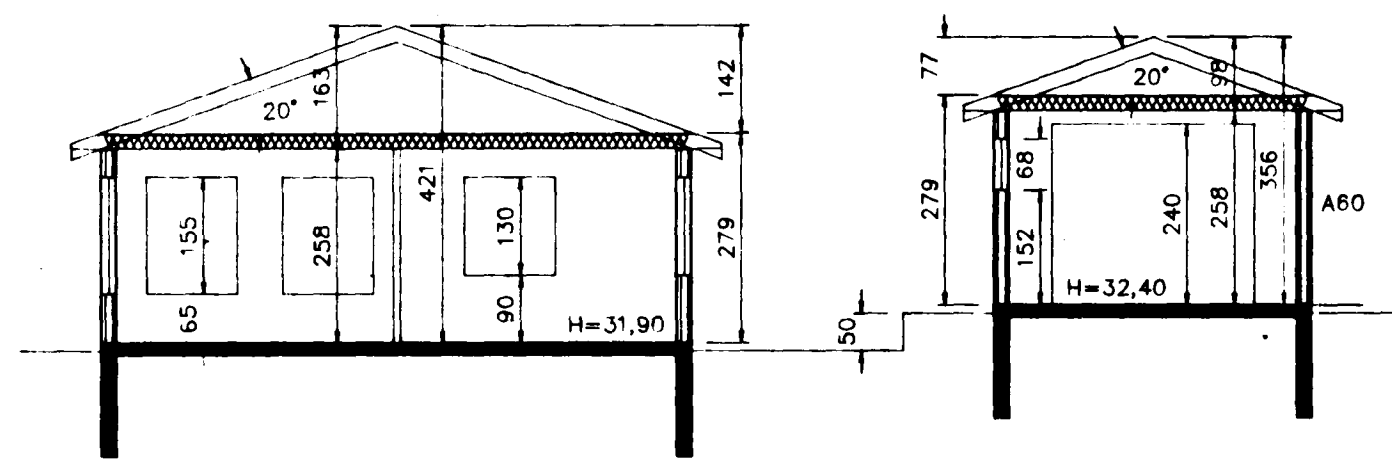

SNEIDING A-A, M = 1:100

GRUNNMYND, M = 1:100

TEIKNISTOFA AGNARS MAGNÚSSONAR
ARNARHRAUNI NR.47, HAFNARFIRÐI. Sími: 565-1412

FURUHLÍÐ NR. 12	TEIKNING NR. A38-1- 1
M = 1:100	HAFNARFIRÐI / FEBRÚAR 1997
BURÐARÞOLSHÖNNUDUR	<i>Agna Magnússon</i>
	<i>Agna Magnússon</i>

BR.12.5.97 *AM*