

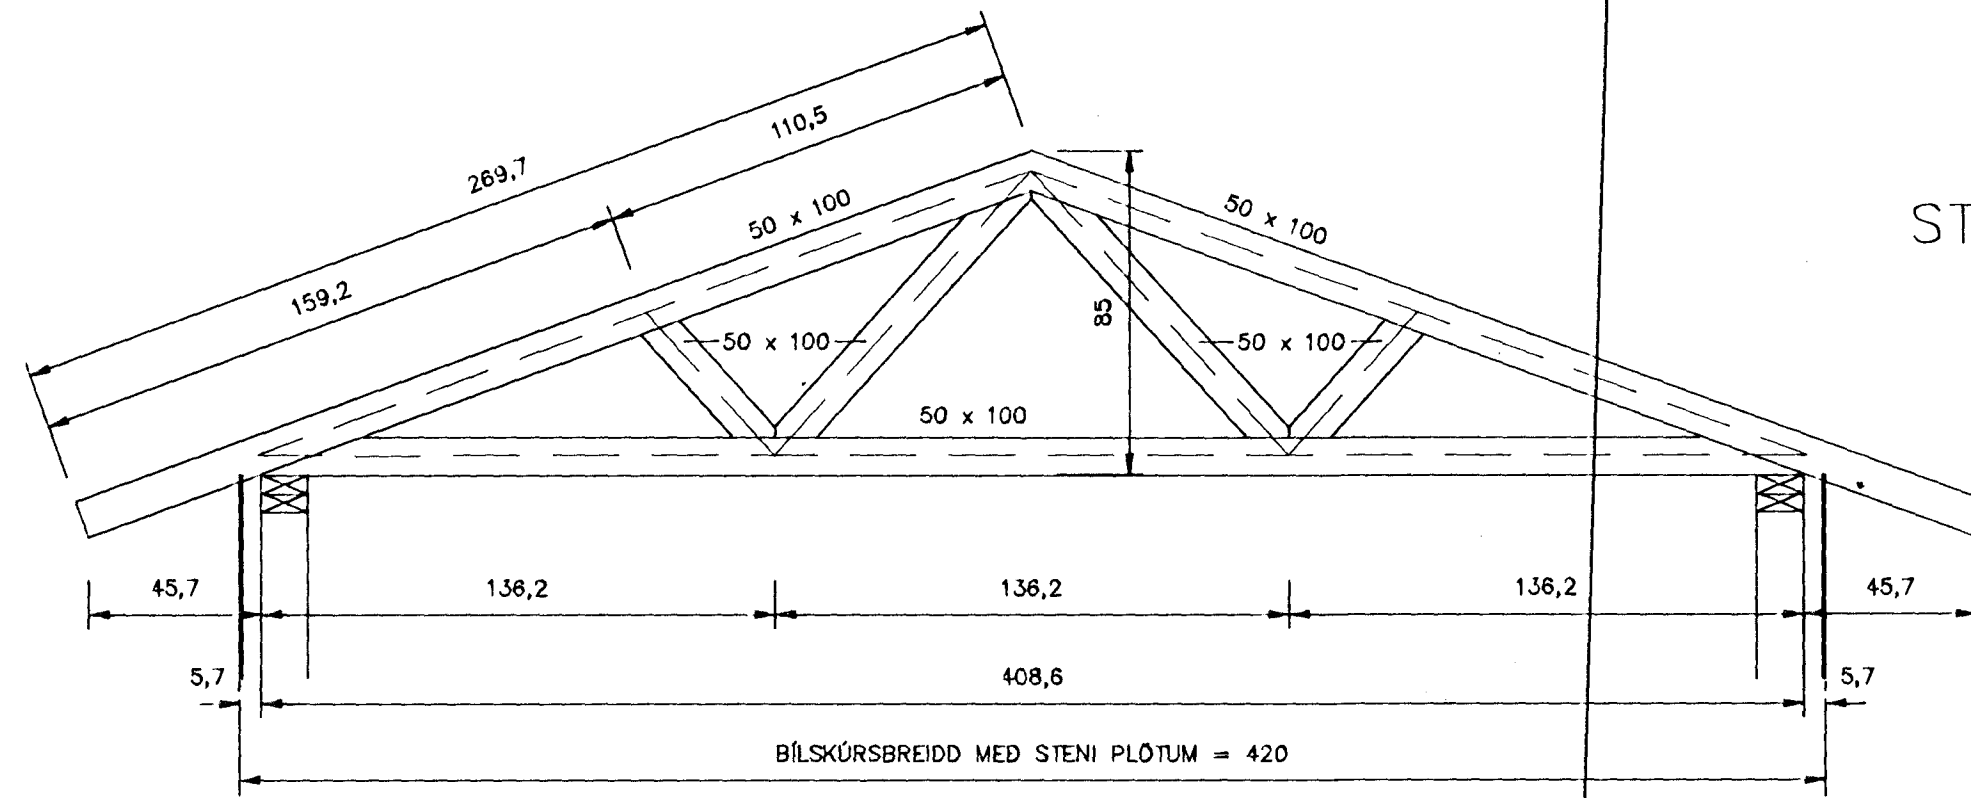


STYRKLEIKAFLOKKUR K18

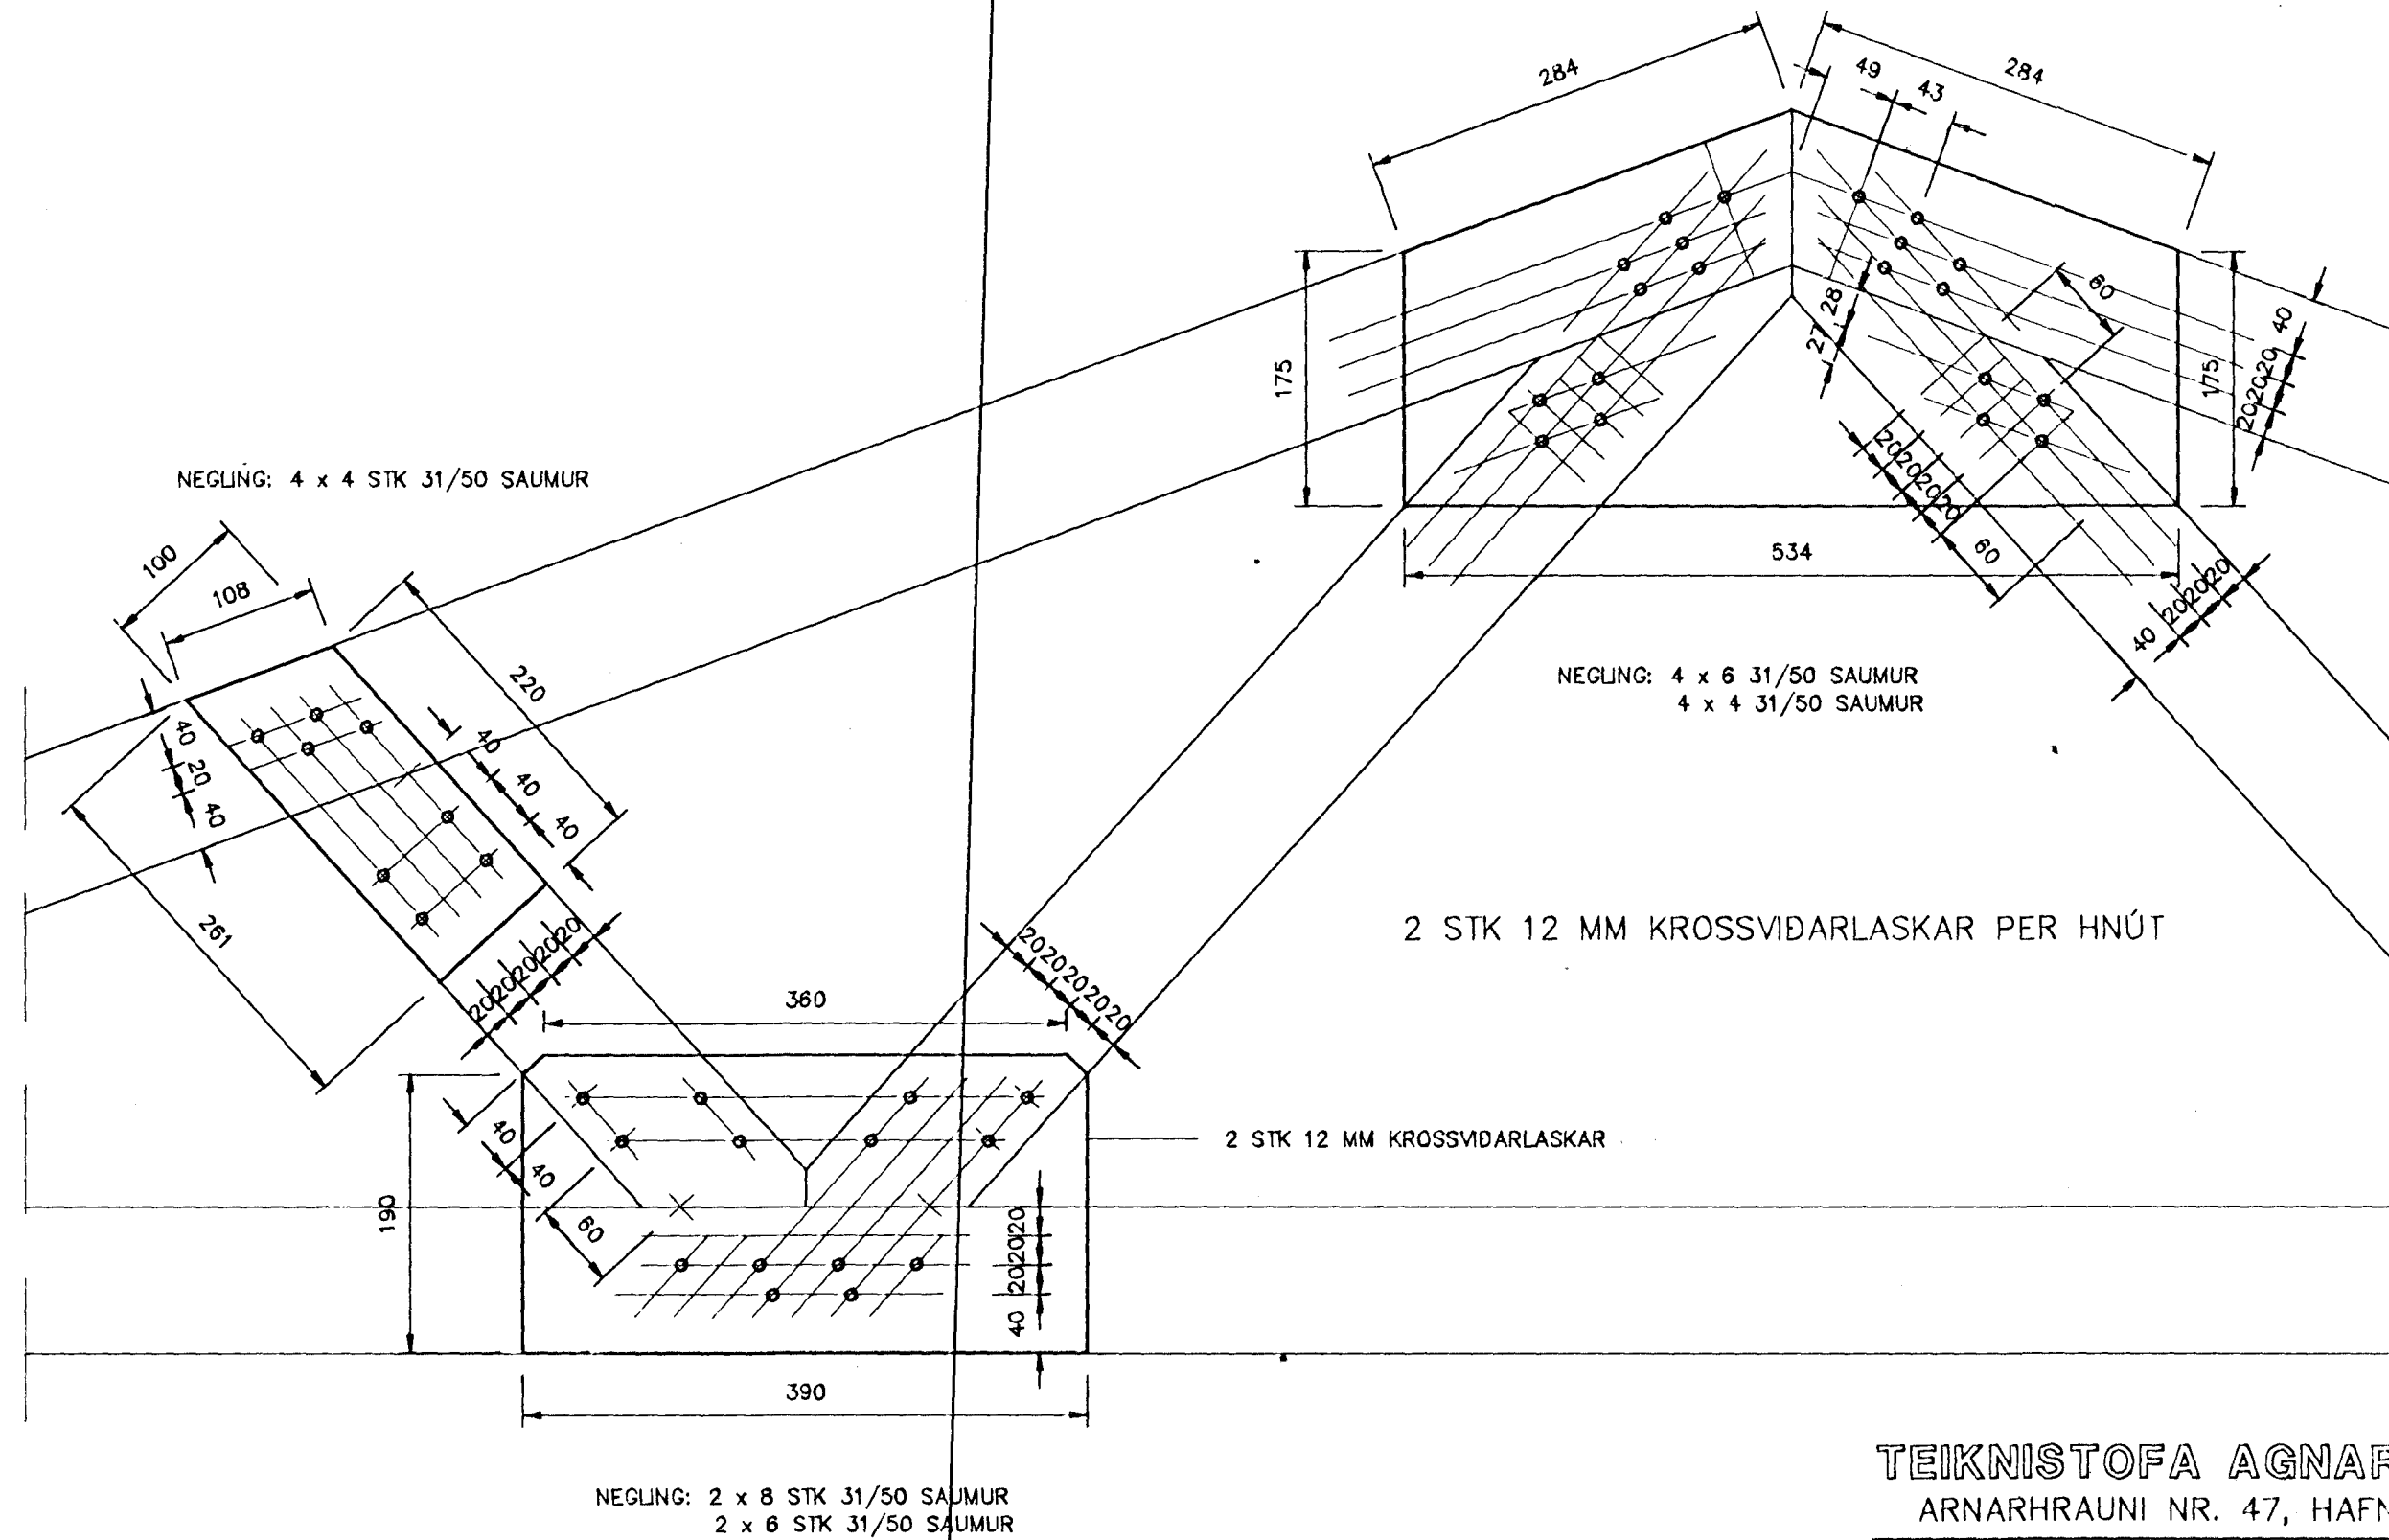


KRAFTSPERRA FYRIR BÍLSKÚR, M=1:20

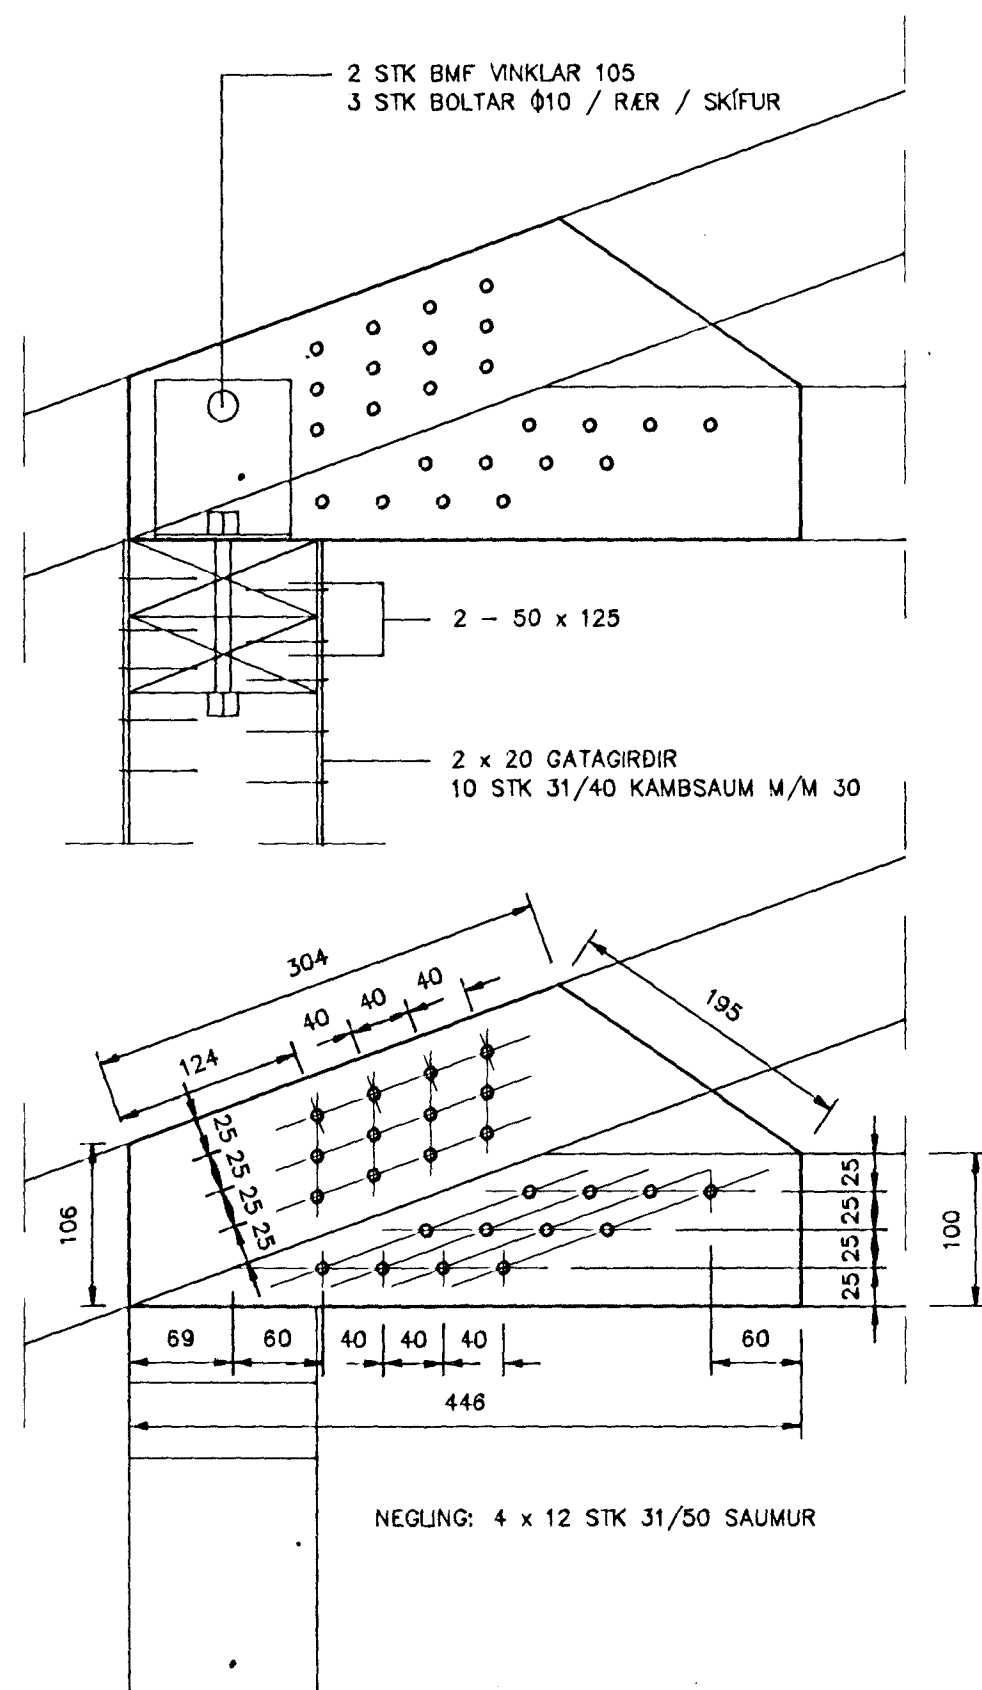

SÉRMYNDIR M=1:5

Byggingafultrúi Hafnarfjarðar
Afgreitt þann
25 MARS 1997
Sigurbjartur Halldórsson

TEIKNISTOFA AGNARS MAGNÚSSONAR
ARNARHRAUNI NR. 47, HAFNARFIRÐI. SÍMI 565-1412

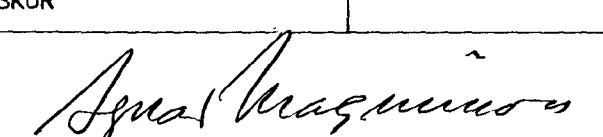FURUHLÚÐ NR. 12	TEIKNING NR. A37-2- 2.1
M=1:20/5	HAFNARFIRÐI Í MARS 1997
KRAFTSPERRA FYRIR BÍLSKÚR	
	
BYGGINGAVERKFRÉÐINGUR FVFI OG BYGGINGATEIKNIFRÉÐINGUR	