

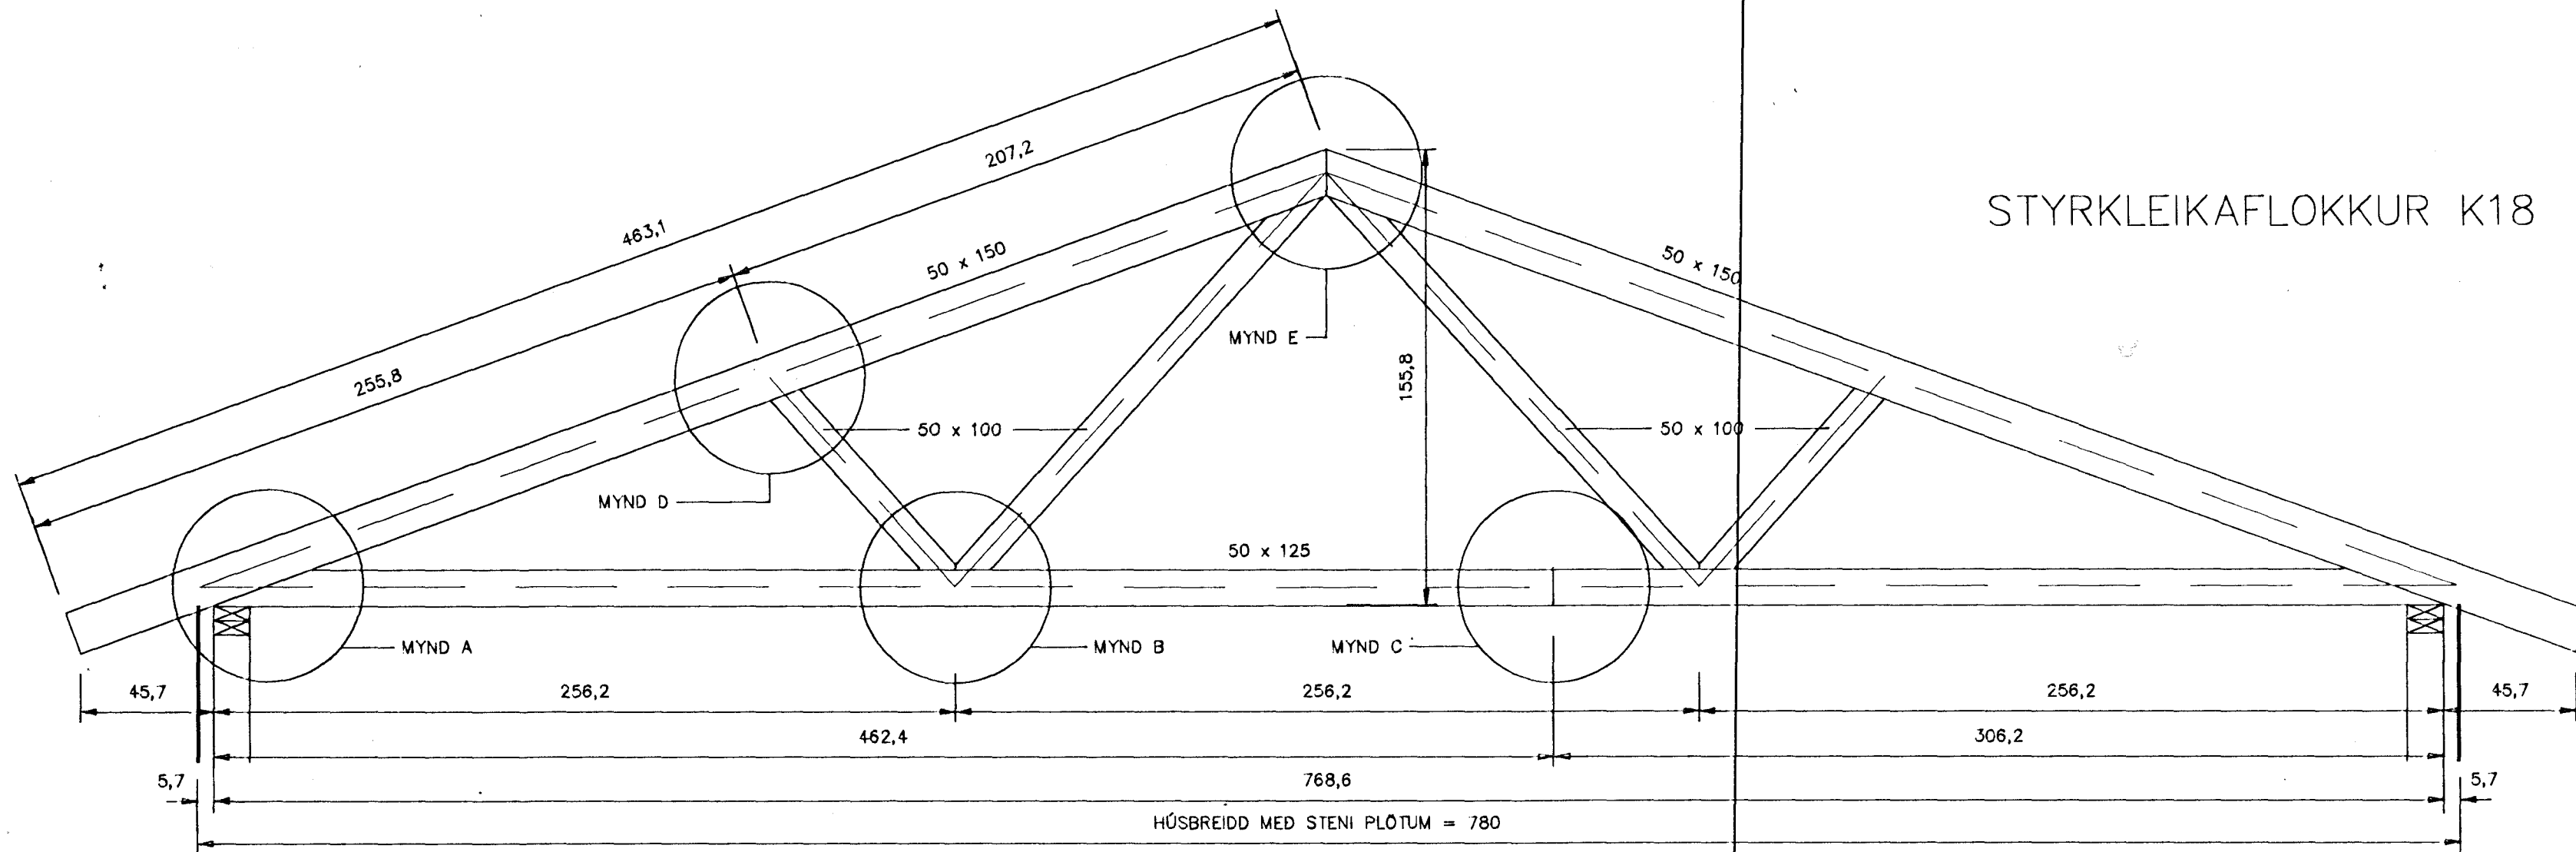
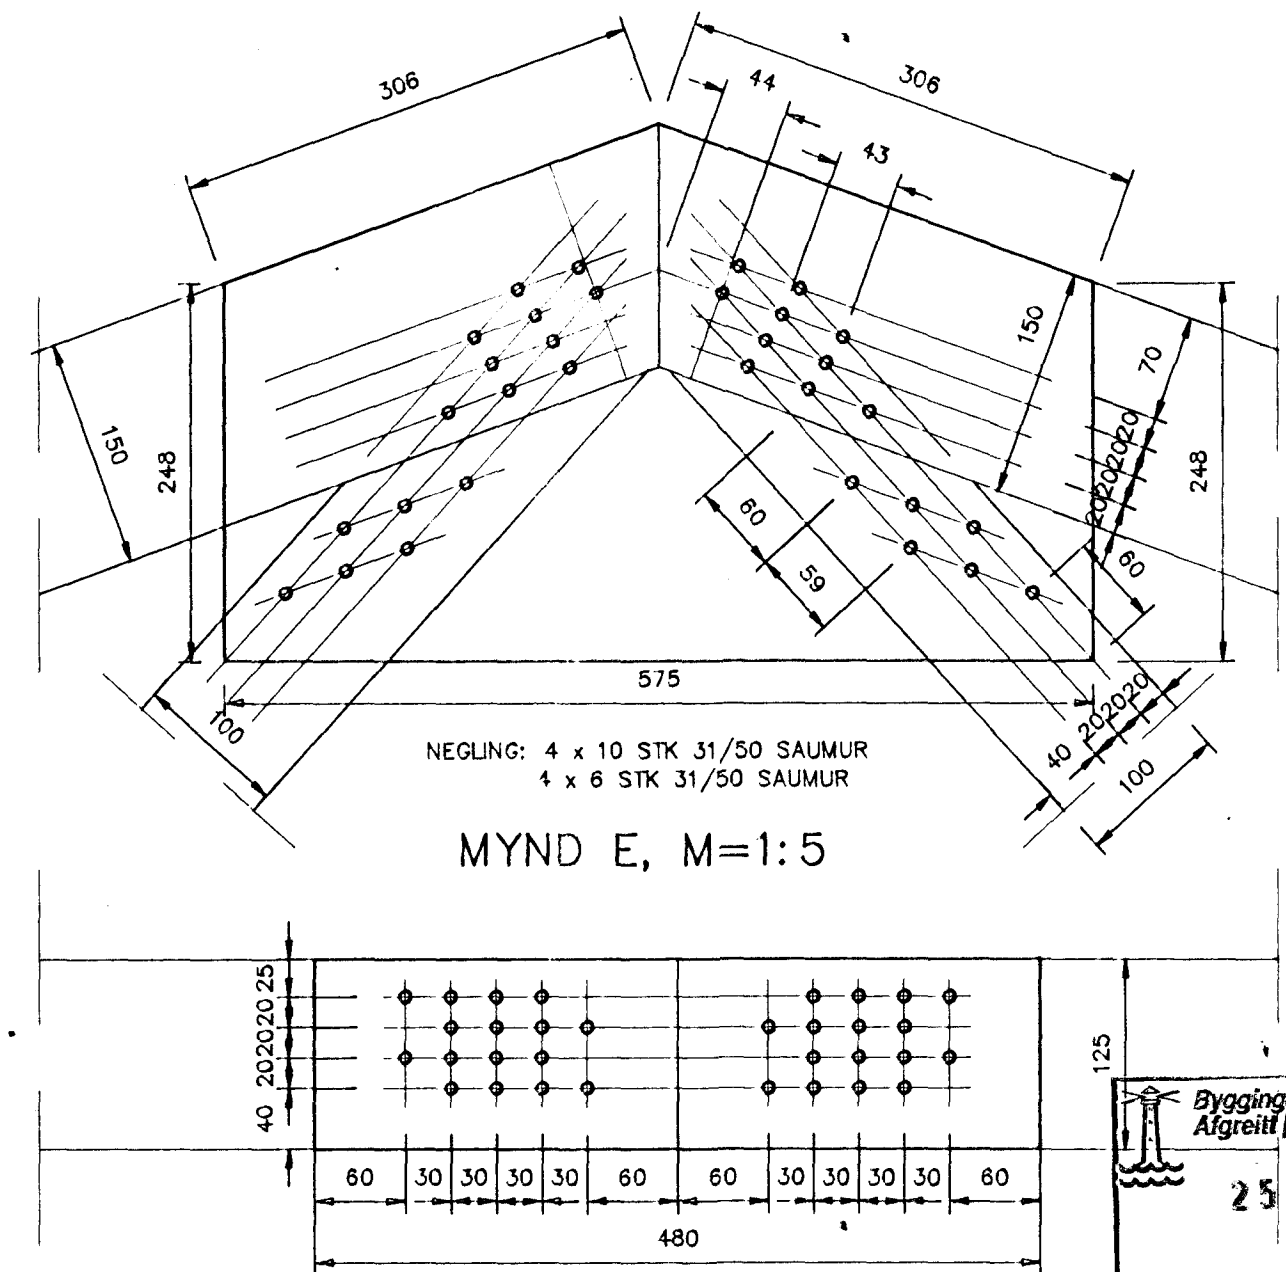


STYRKLEIKAFLOKKUR K18

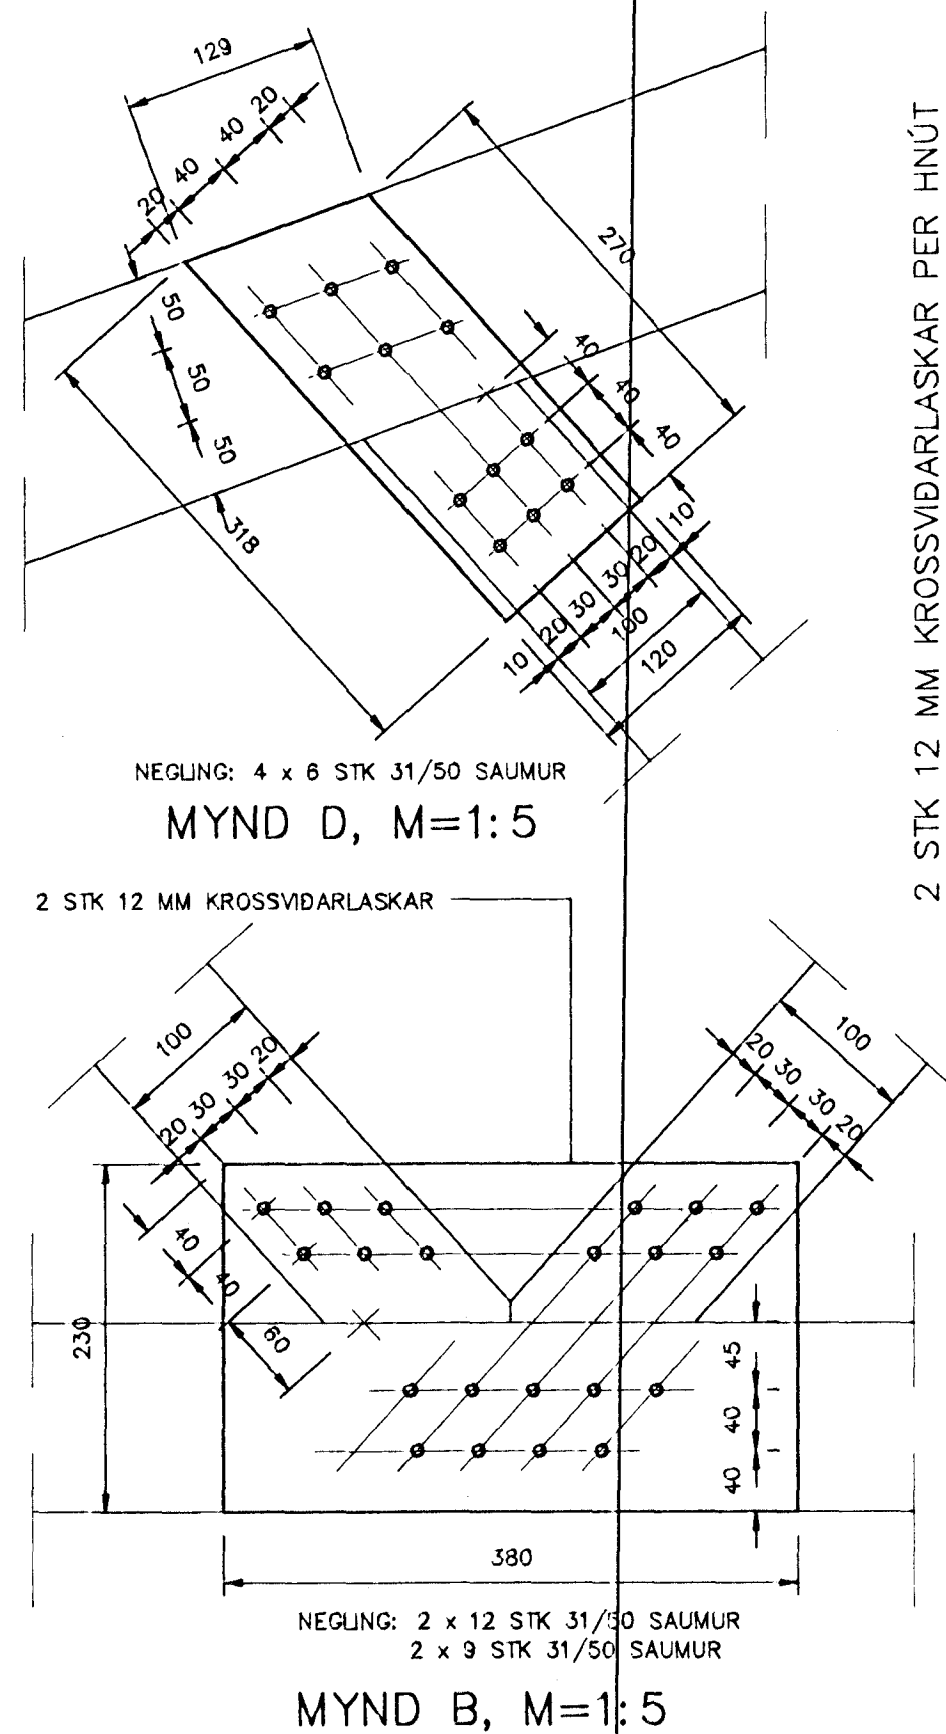


KRAFTSPERRA FYRIR ÍBÚÐARHÚS, M=1:20

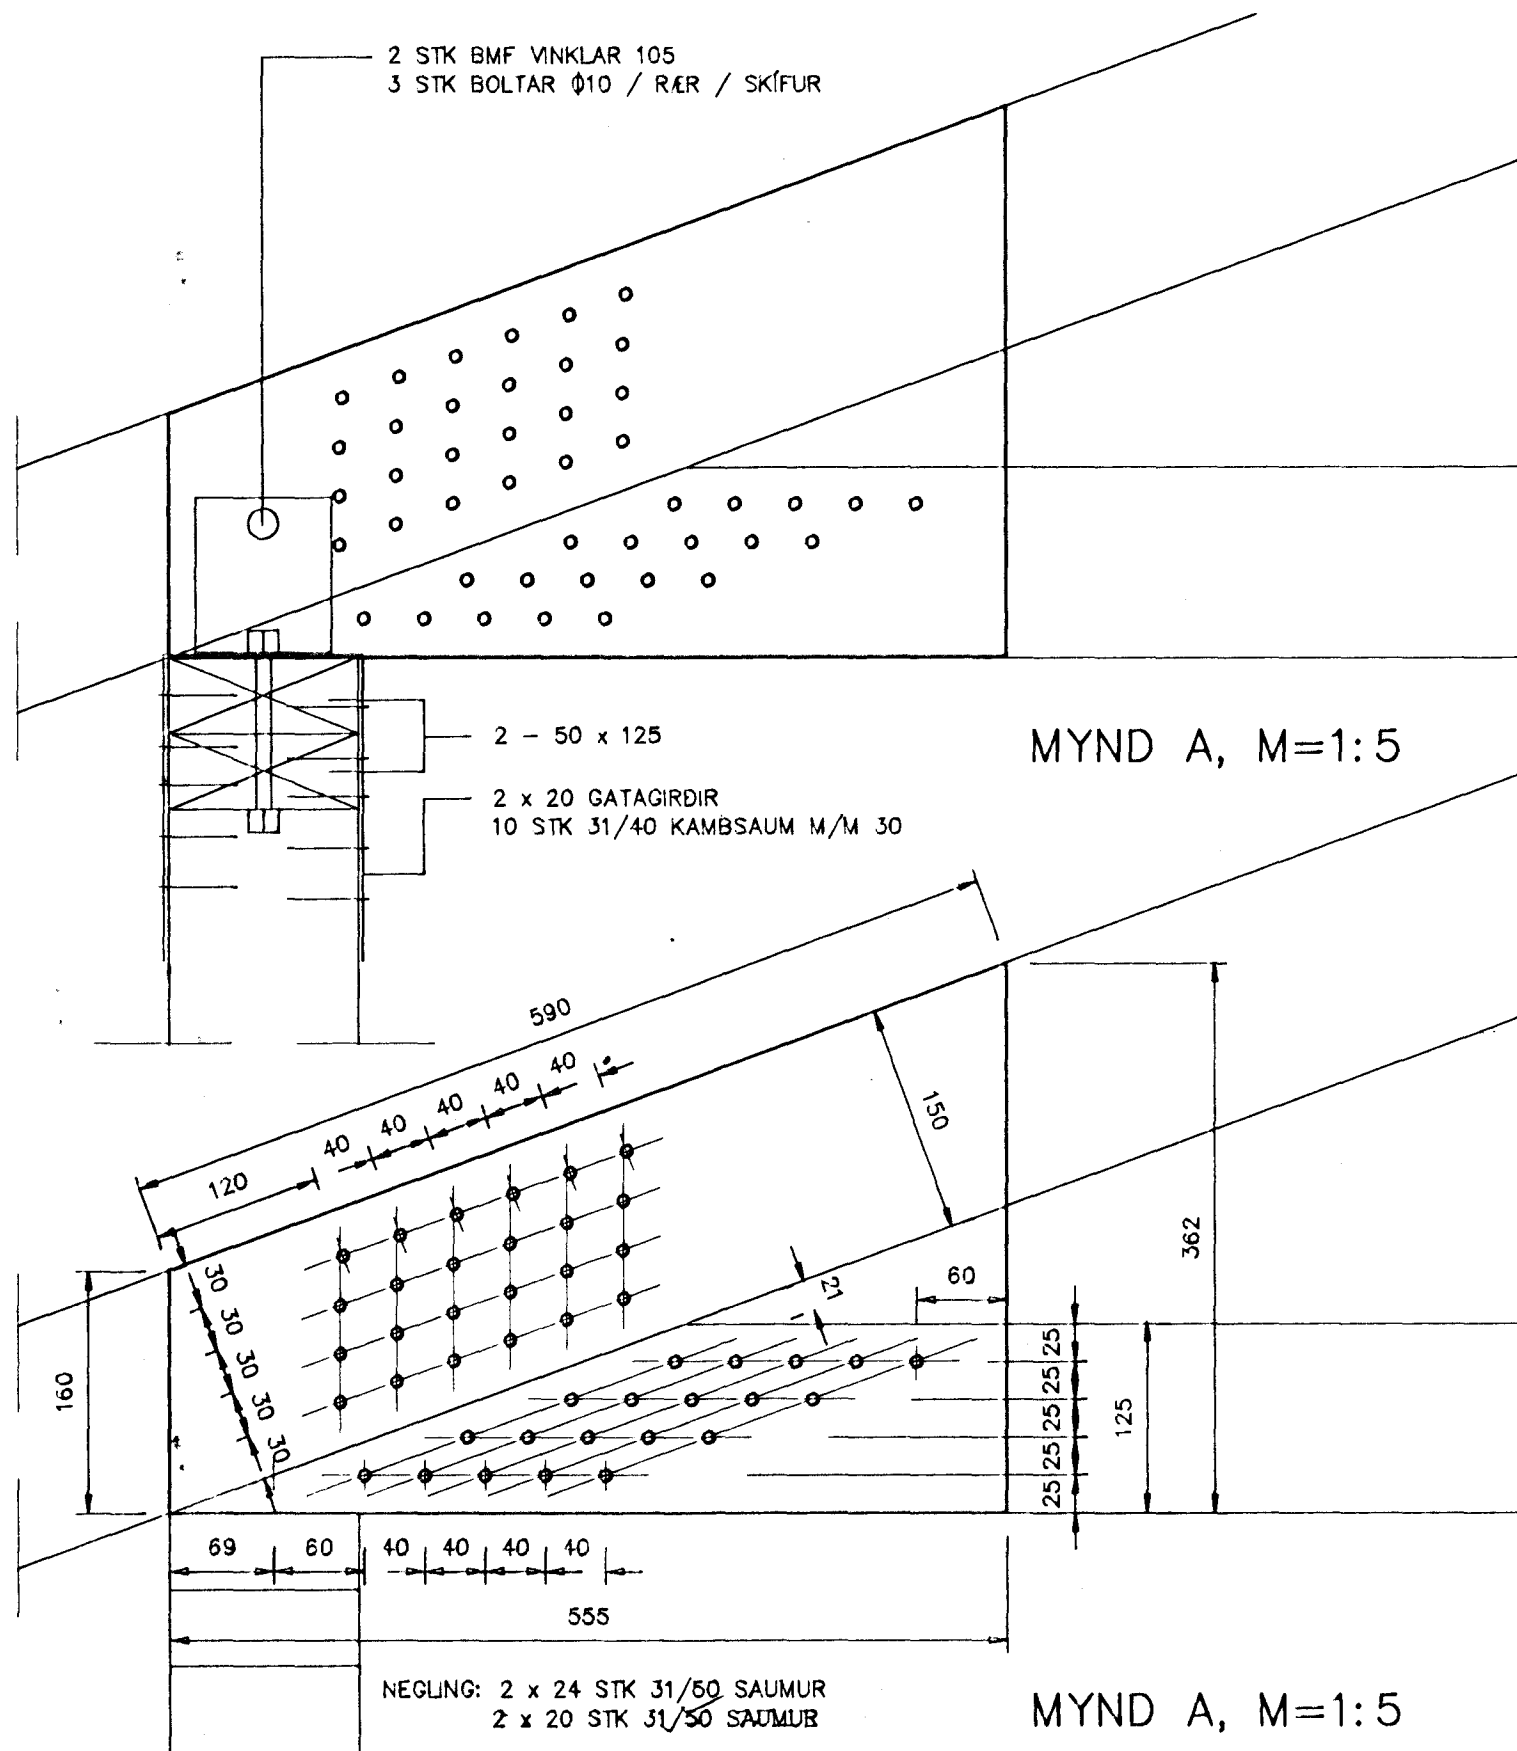

Byggingatúli trúi Hafnarfarðar
Algreitt þann
25 MARS 1997
Sigurbjartur Halldórsson

TEIKNISTOFA AGNARS MAGNÚSSONAR
ARNARHRAUNI NR. 47, HAFNARFIRÐI. SÍMI 565-1412

FURUHÍÐ NR. 12	TEIKNING NR. A37-2-2
M=1:20/5	HAFNARFIRÐI Í MARS 1997
KRAFTSPERRA FYRIR ÍBÚÐARHÚS	
	
BYGGINGAVERKFRÉÐINGUR FVVF OG BYGGINGATEKNIFRÉÐINGUR	