


GRUNNMYND, M=1:50

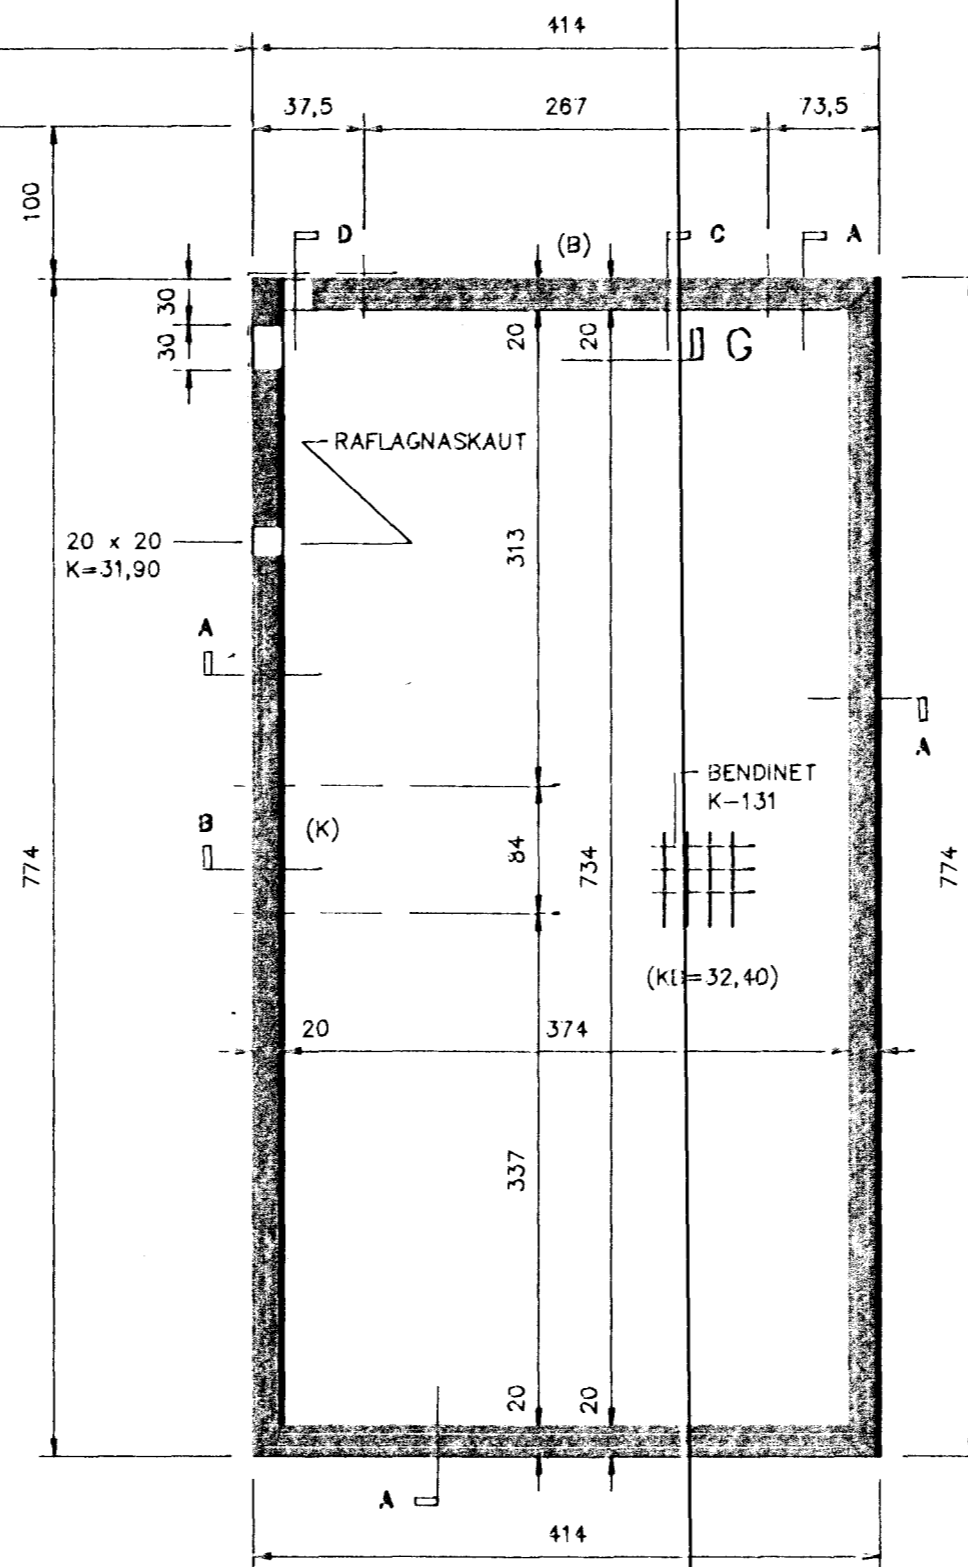


STEINSTEYPA: S200 Í PLÖTU OG UNDIRSTÖÐUM.  
BENDISTÁL: K=KS40 KAMBSTÁL K-131=RAFSODIN MOTTÁ.

UNDIRSTÖÐUR SKULU NÁ MINNST 80 NÍÐUR  
FYRIR JARÐVEGSYFIRBORD, OG JAFNDJÚKT  
LÖGNUM Í GRUNNI.


JÁRN: Í EFRI OG NEDRI BRÓN SÖKKLA KOMI  
2K12 OG SKULU ÞAU BEYGD 60 FYRIR ÞÖRN.

PLÖTUR: FJARLÆGJA SKAL ALLAN LAUSAN  
JARÐVEG ÚR GRUNNI.  
ÞJAPPA SKAL FYLLINGU VEL MED VÉLÞJÓPPI.  
PLÖTUÞYKKT SÉ 12 CM.  
JÁRNBENDING Í PLÖTUM SÉ K-131.

EINNAR HÆÐAR TRÉHÚS.  
UNDIRSTÖÐUR STANDA Á MALARFYLLINGU  
ÞAR SEM UNDIRSTÖÐUR ERU HERRI EN 120 CM  
SKAL HAFNA MOTTU K-131.

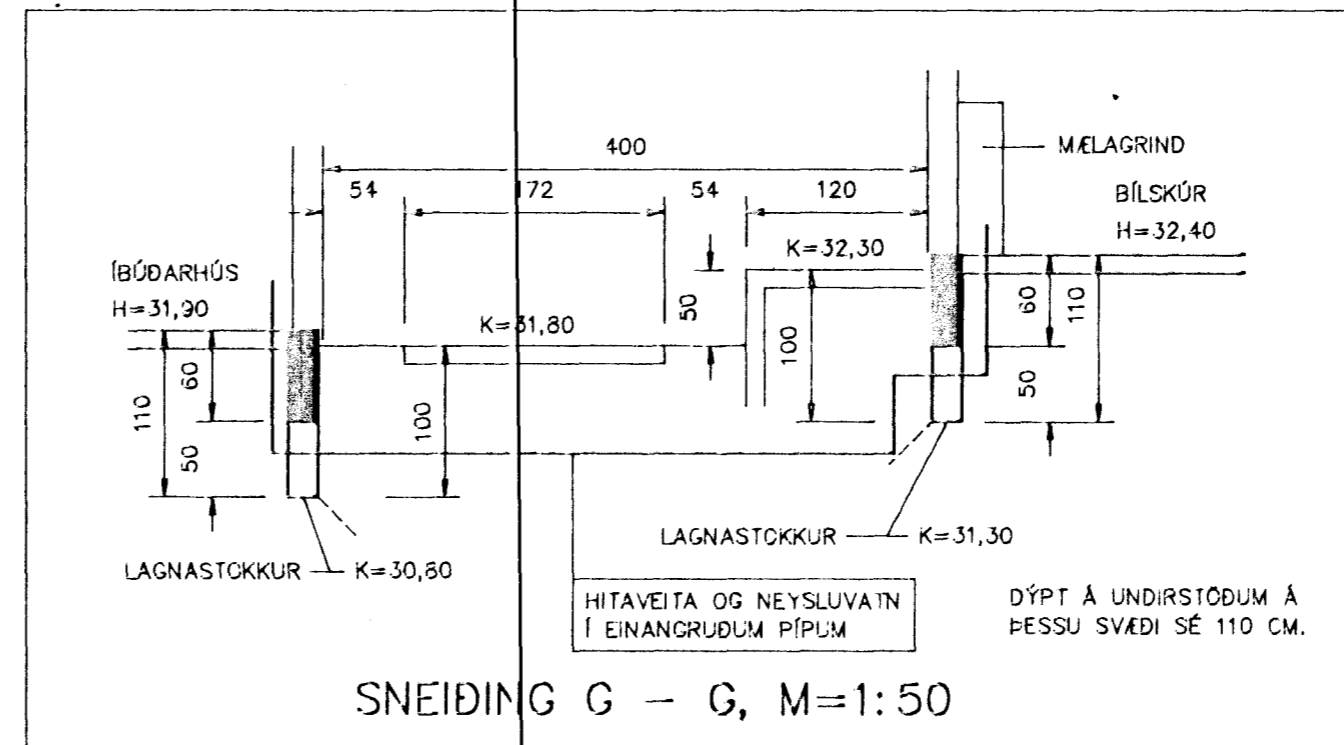

SNEIDING G - G, M=1:50

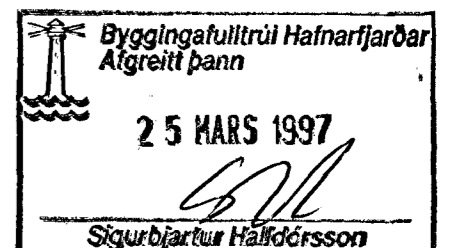

TEIKNISTOFA AGNARS MAGNÚSSONAR  
ARNARHRAUNI NR.47, HAFNARFIRDI. Sími: 565-1412

FURUHLÍÐ NR.12	TEIKNING NR. A38-2-4
M=1:50/10	HAFNARFIRDI Í MARS 1997
UNDIRSTÖÐUR GRUNNMYND... Agnes Magnússon	
BYGGINGAVERKFRÉÐINGUR FVÍF OG BYGGINGAÖSKUNFRÉÐINGUR	