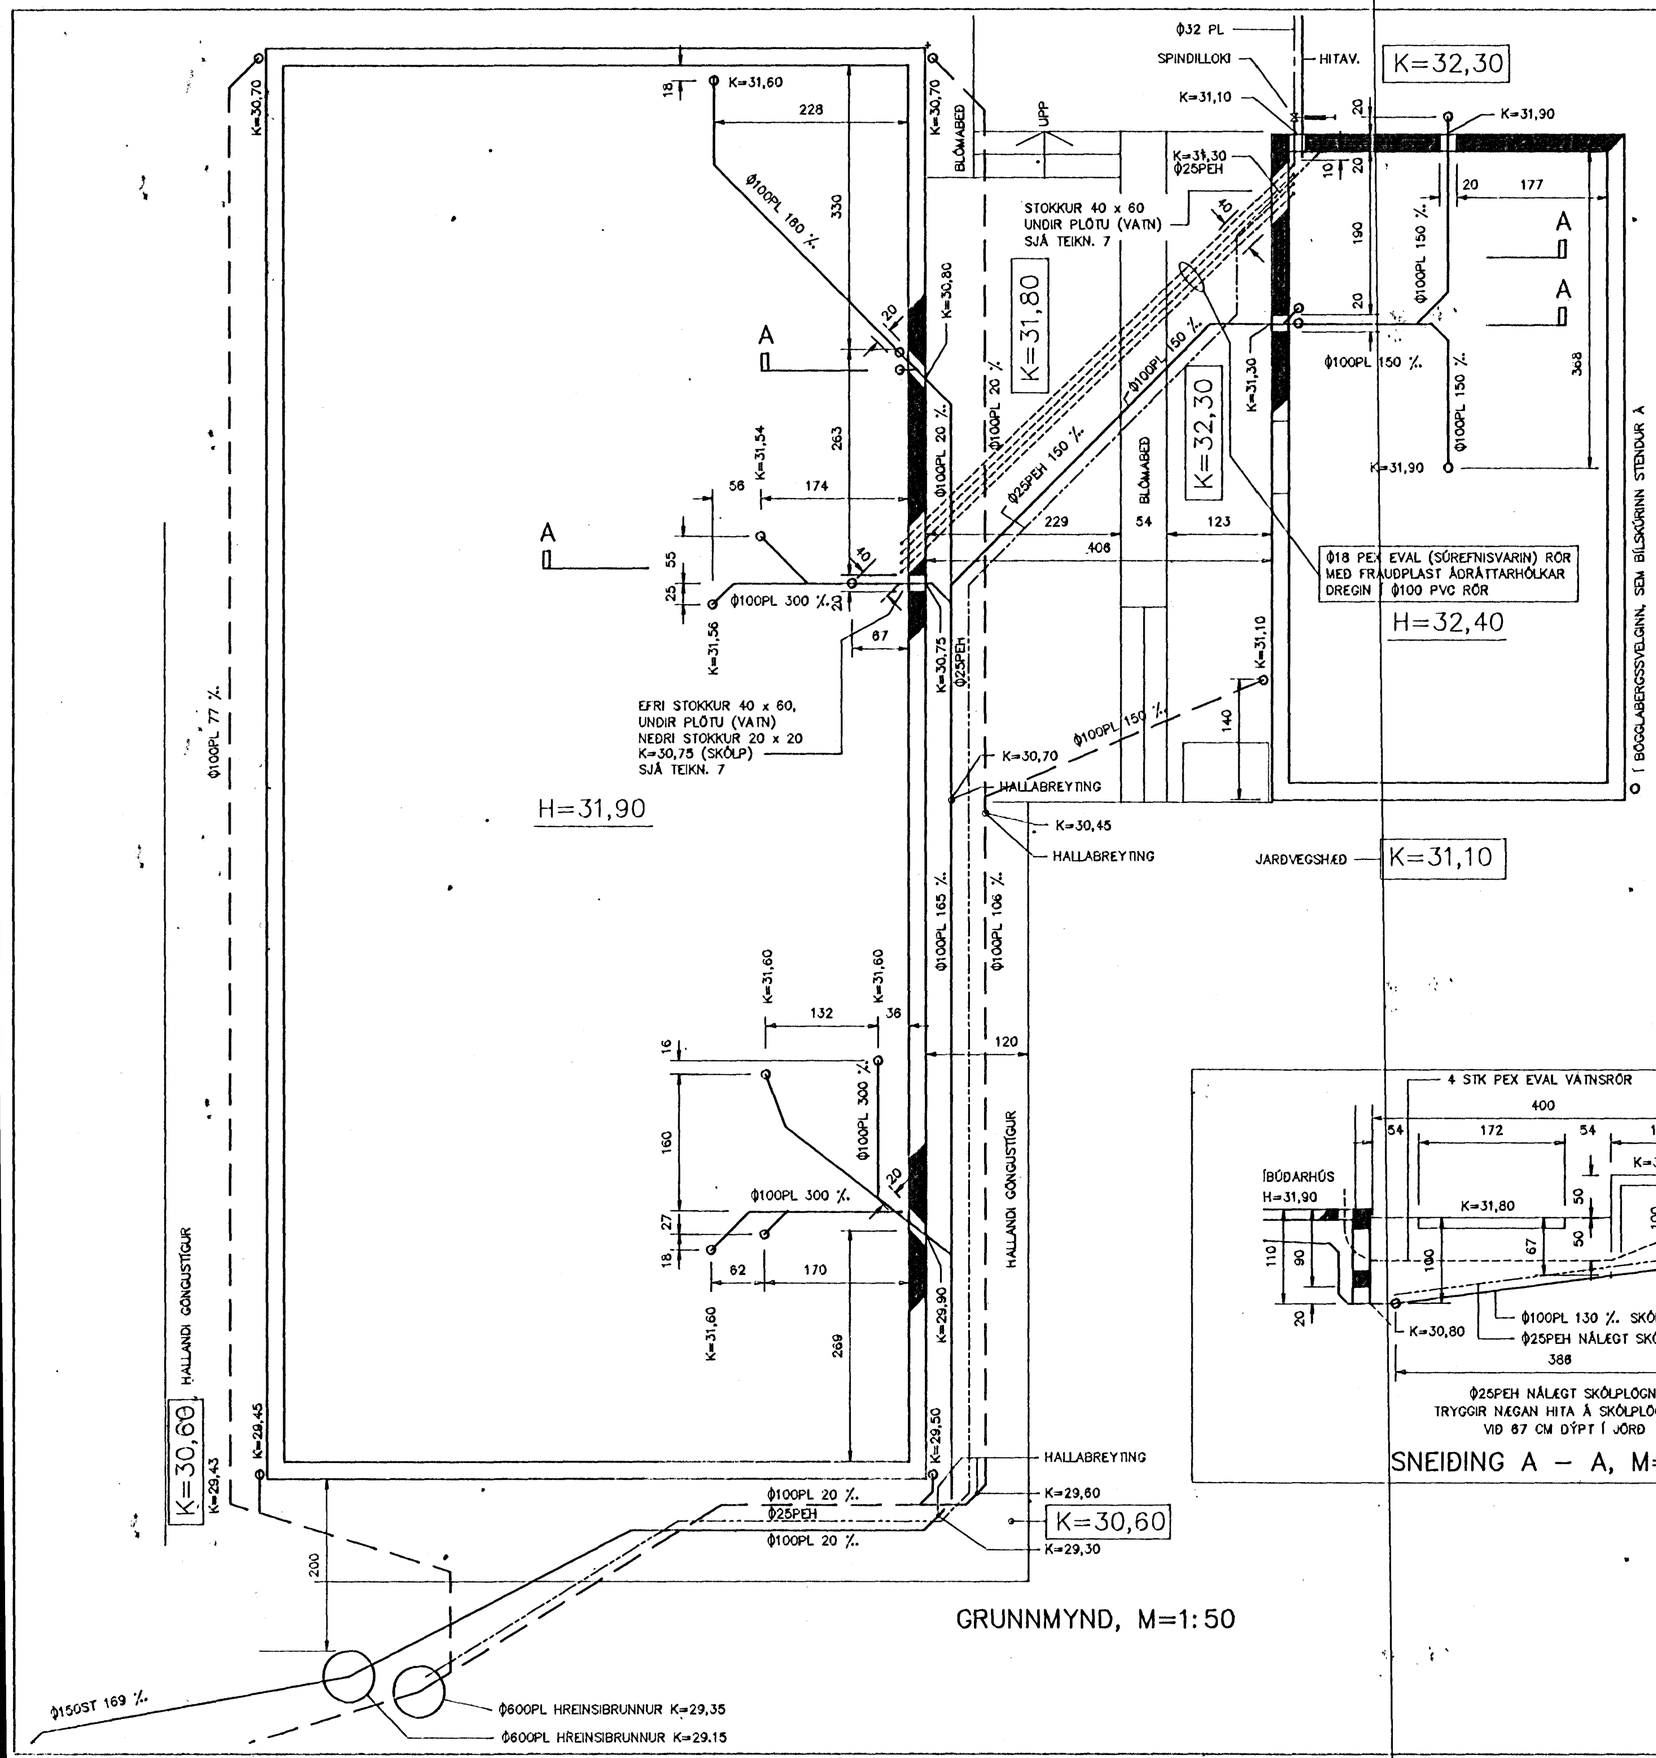

GRUNNMYND, M=1:50

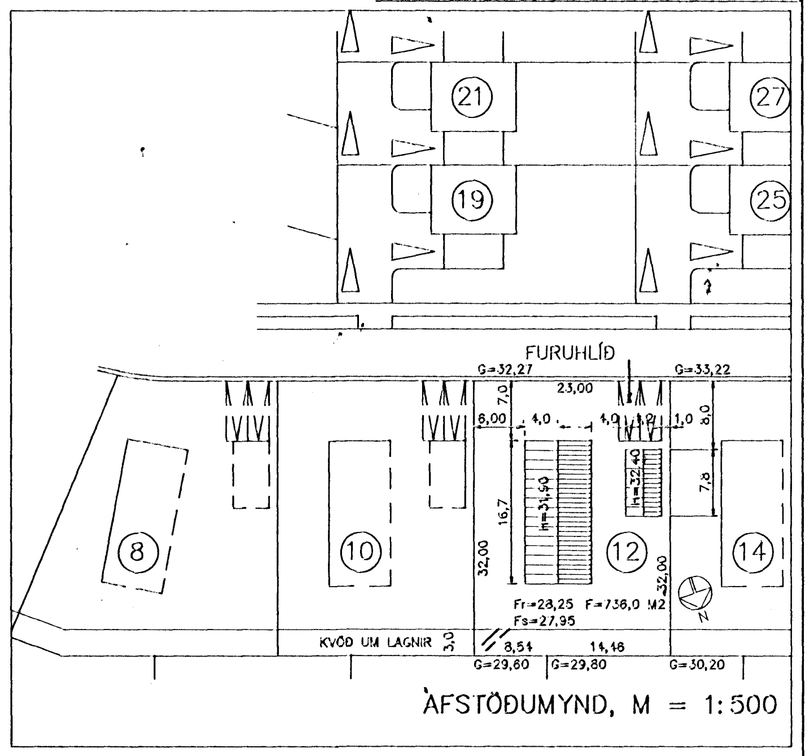

ÁFSTÖÐUMYND, M = 1:500

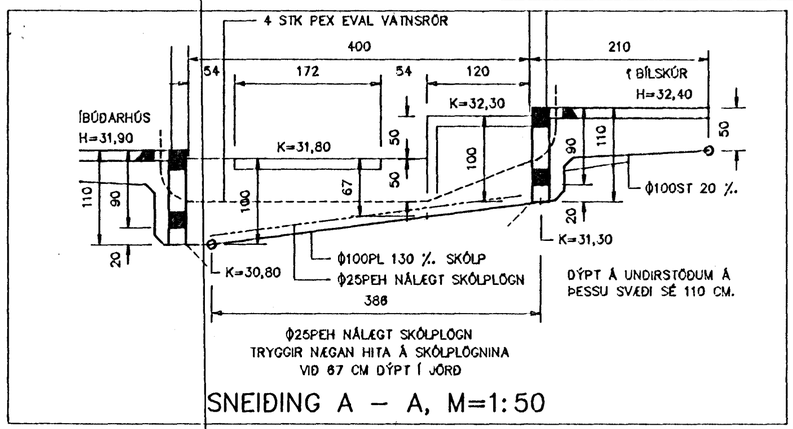

SNEIÐING A – A, M=1:50

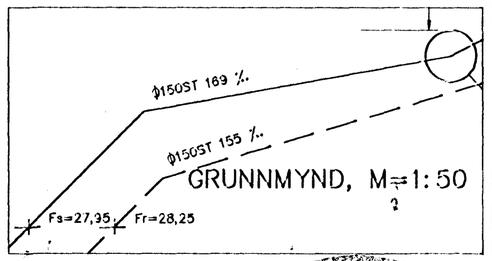

GRUNNMYND, M=1:50

26 JÚNÍ 1997

BREYTT 26.6.1997

TEIKNISTOFA AGNARS MAGNÚSSONAR

ARNARHRAUNI NR.47, HAFNARFIRÐI. SÍMI: 565-1412

FURUHLÍÐ NR.12	TEIKNING NR. A38-2- 5
M=1:50/500	HAFNARFIRÐI Í MARS 1997
LAGNIR Í GRUNNI, GRUNNMYND	

BYGGINGAVERKFRÆÐINGUR FVFÍ OG BYGGINGATÆKNIFRÆÐINGUR