



SUDURHLID, M=1:50

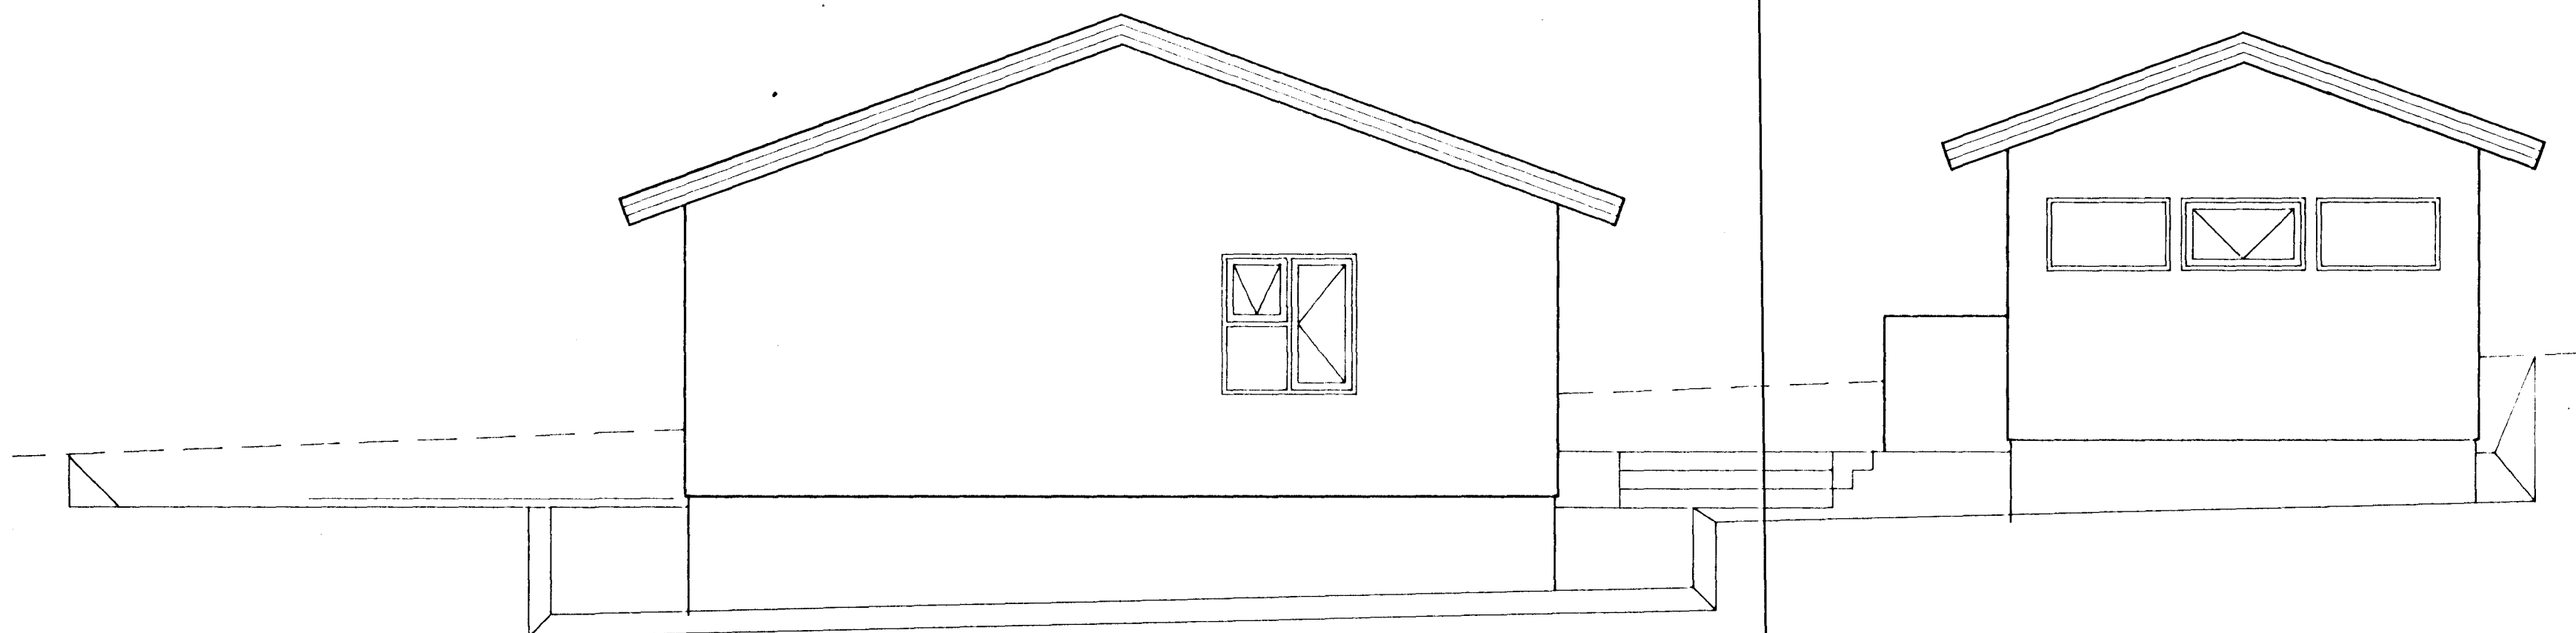

NORÐURHLID, M=1:50

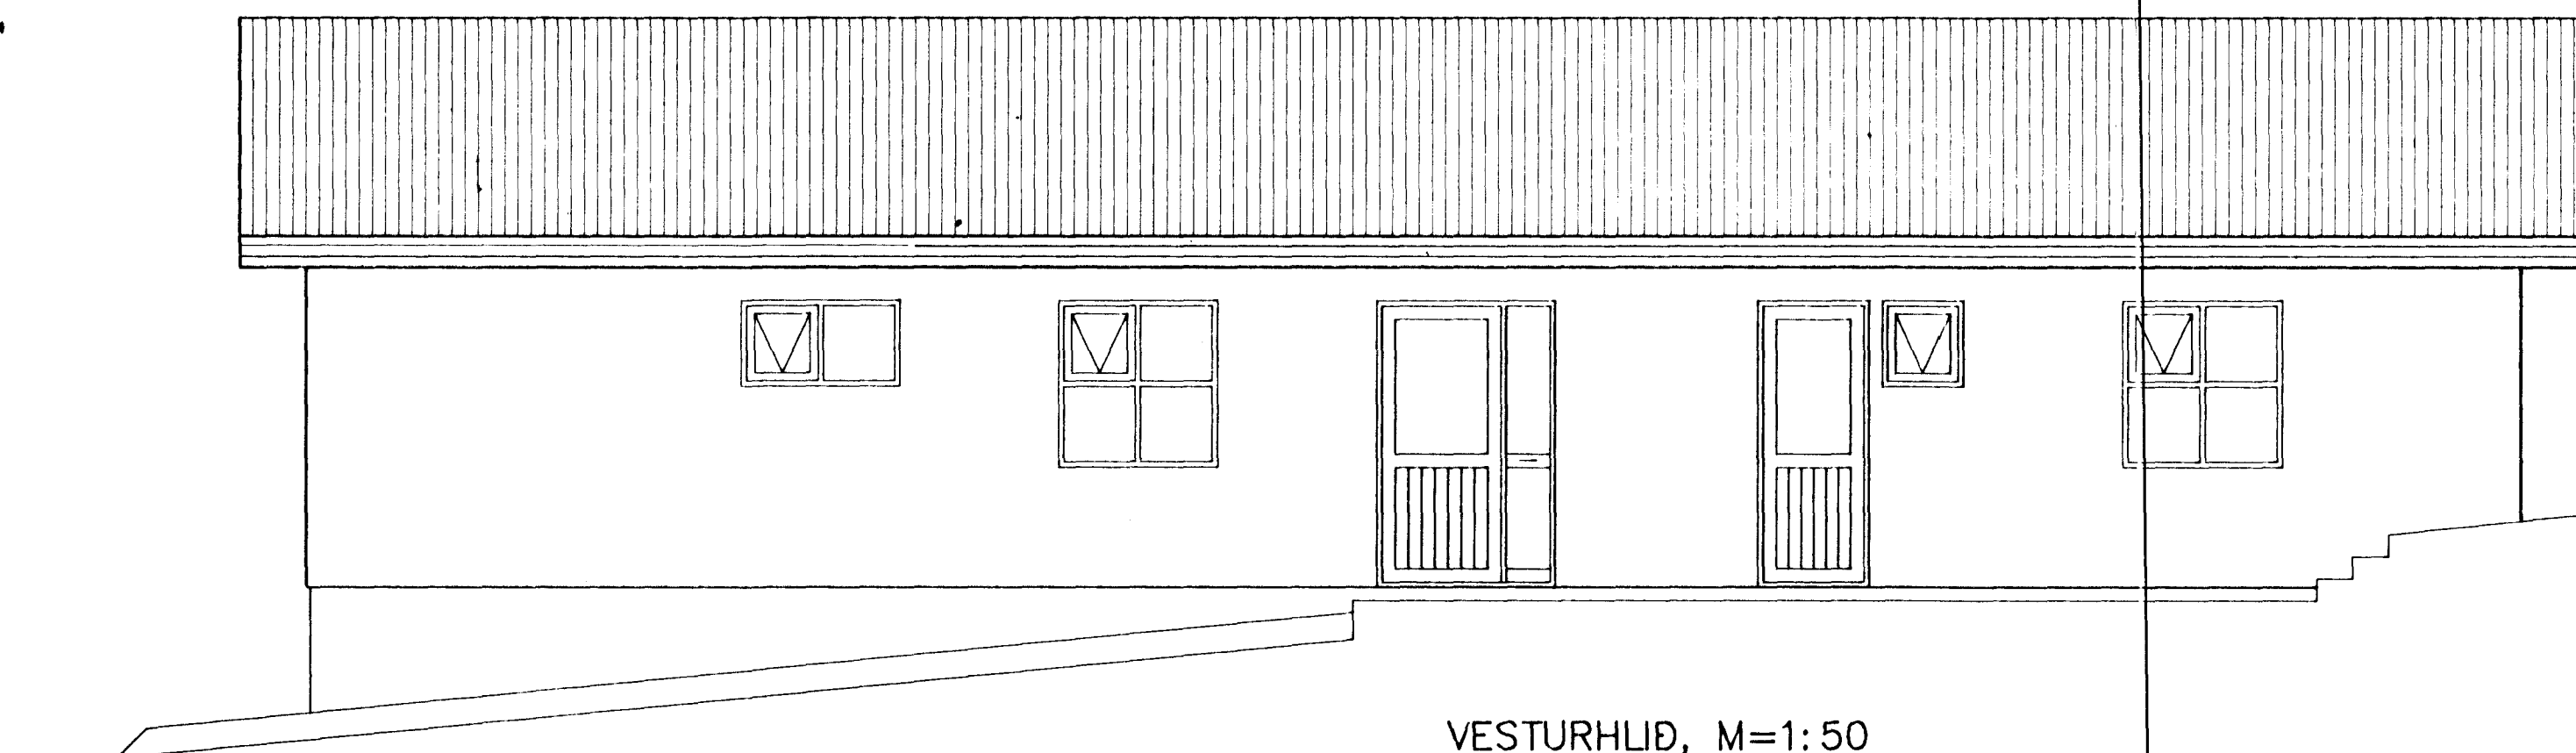


VESTURHLID, M=1:50

TRÉHÚS MED HVÍTUM STENI-PLÖTUM  
 RAUÐVINDUR KJÖRVARI Á GLUGGA, HURDIR OG VINDSKEIDAR  
 RAUTT ÞAK  
 SORPGEYMSLAN ER FORSTEYPT EINING, HVÍTMÁLUD

Byggingatulltrúi Hafnarfjarðar  
 Afgreitt þann  
 25 MARS 1997  
 Sigurbjartur Halldórsson

TEIKNISTOFA AGNARS MAGNÚSSONAR  
 ARNARHRAUNI NR.47, HAFNARFIRDI. Sími: 565-1412

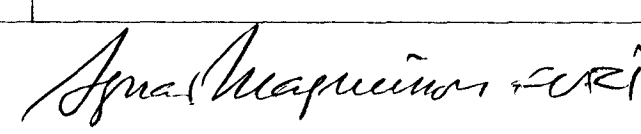FRUHÍÐ NR. 12	TEIKNING NR. 38-Y-2
M = 1:50	HAFNARFIRDI Í MARS 1997
ÓTLIT	
 Agna Magnúsdóttir FORI	
<small>BYGGINGAVERKFRÆÐINGUR FVFÍ OG BYGGINGATEKNIFRÆÐINGUR</small>	