



VESTURHLID, M=1:50

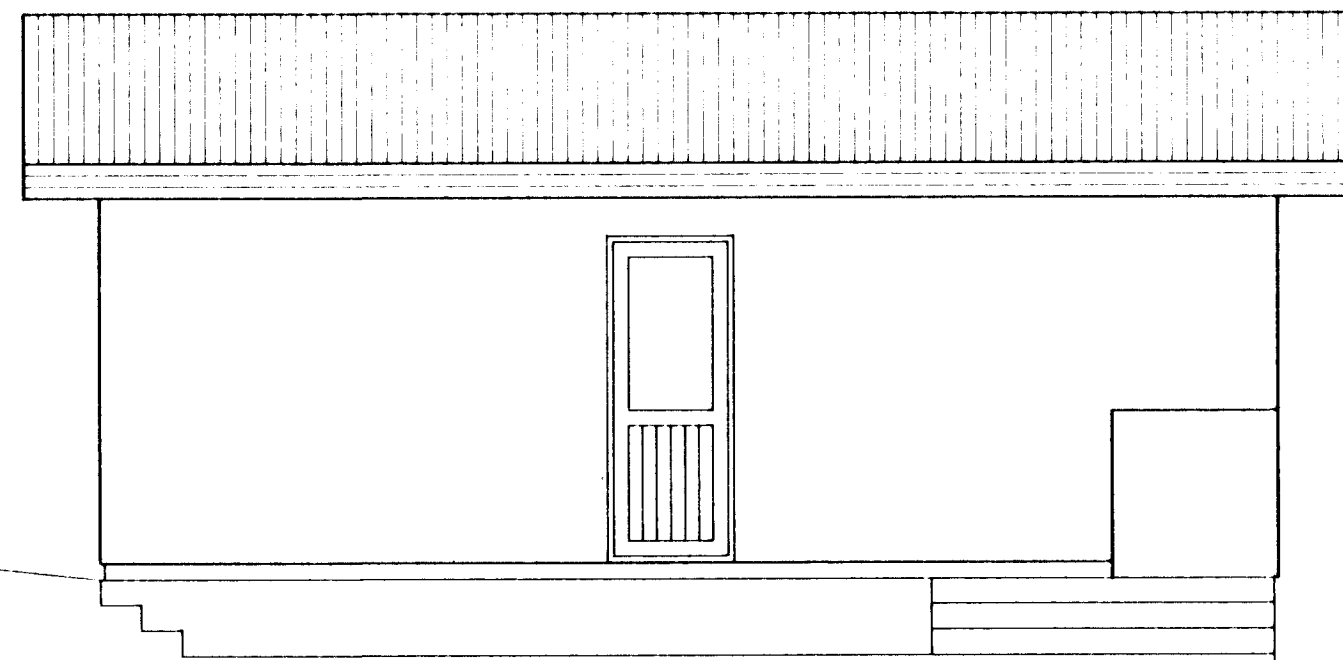

AUSTURHLID, M=1:50


TRÉHÚS MED HVÍTUM STENI-PLÖTUM  
 RAUÐVÍÐUR KJÓRVARI Á GLUGGA, HURDIR OG VINDSKEIDAR  
 RAUTT ÞAK  
 SORPGEYMSLAN ER FORSTEYPT EINING, HVÍTMÁLUD

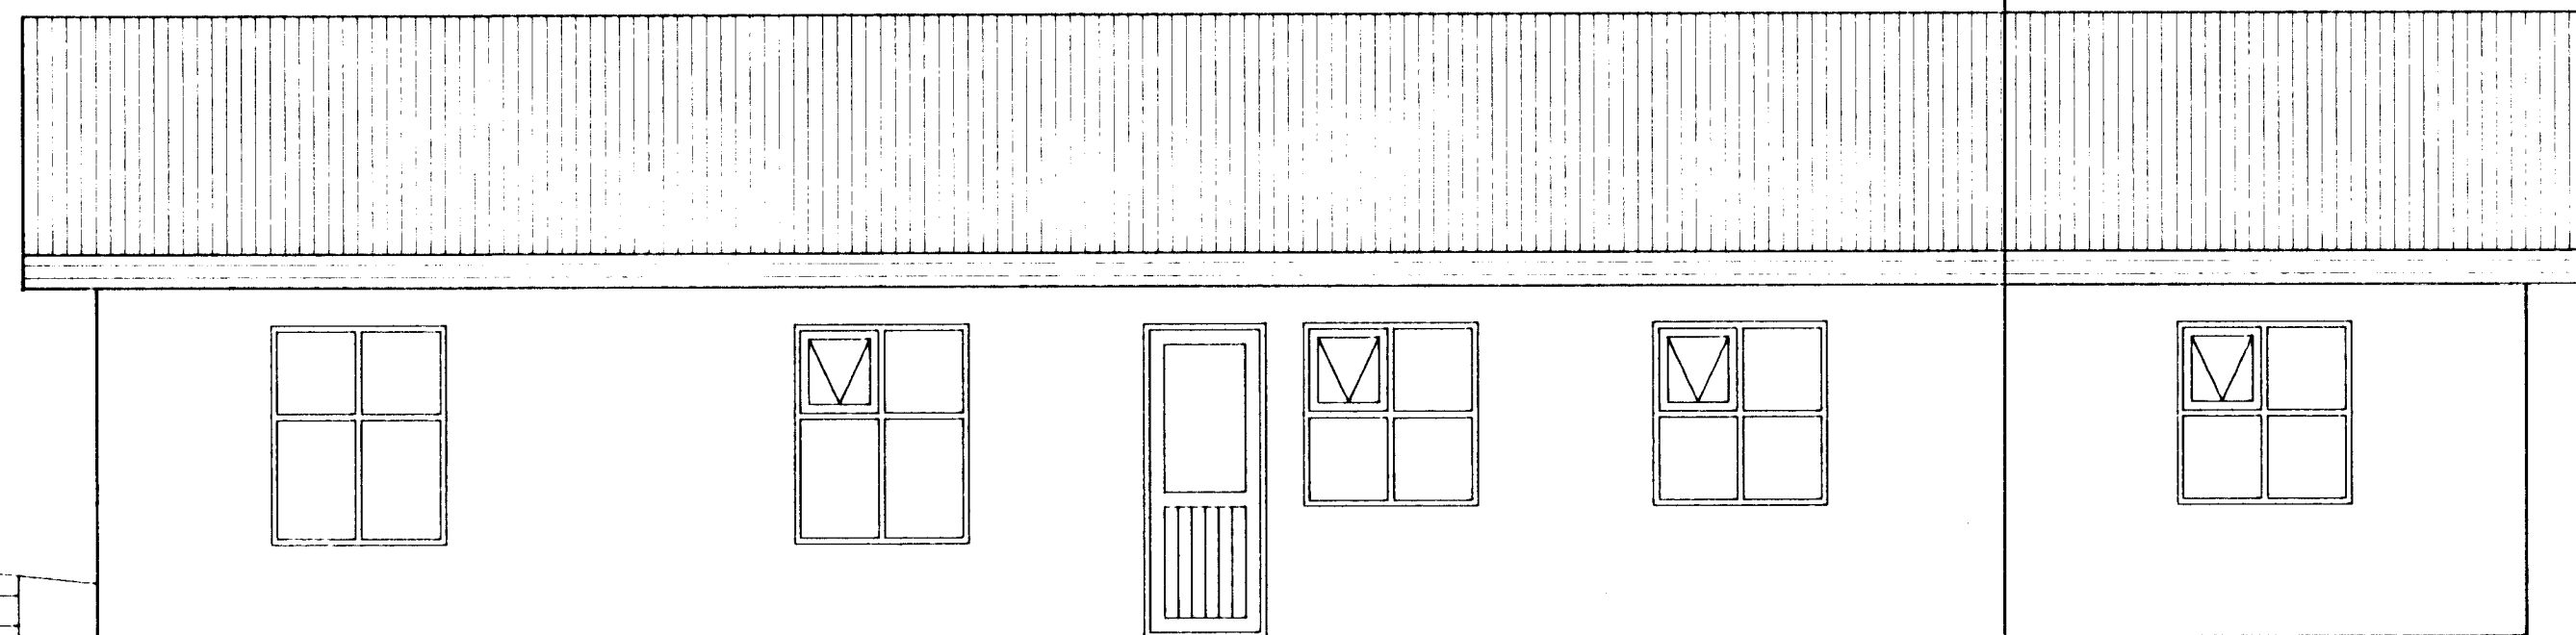

AUSTURHLID, M=1:50

Byggingafultrúi Hafnarfjarðar  
 Afgreitt þann  
 25 MARS 1997  
 Sigurbjartur Halldórsson

TEIKNISTOFA AGNARS MAGNÚSSONAR  
 ARNARHRAUNI NR.47, HAFNARFIRÐI. Sími: 565-1412

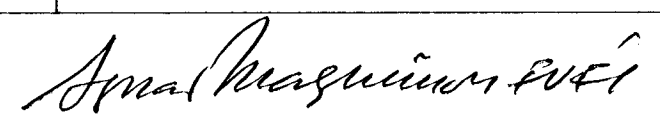FURUHLÍÐ NR. 12	TEIKNING NR. A38-4-3
M = 1:50	HAFNARFIRÐI   MARS 1997
ÚTLIT	
	
BYGGINGAVERKFRÆÐINGUR EFTI OG BYGGINGATEKNIFRÆÐINGUR	