

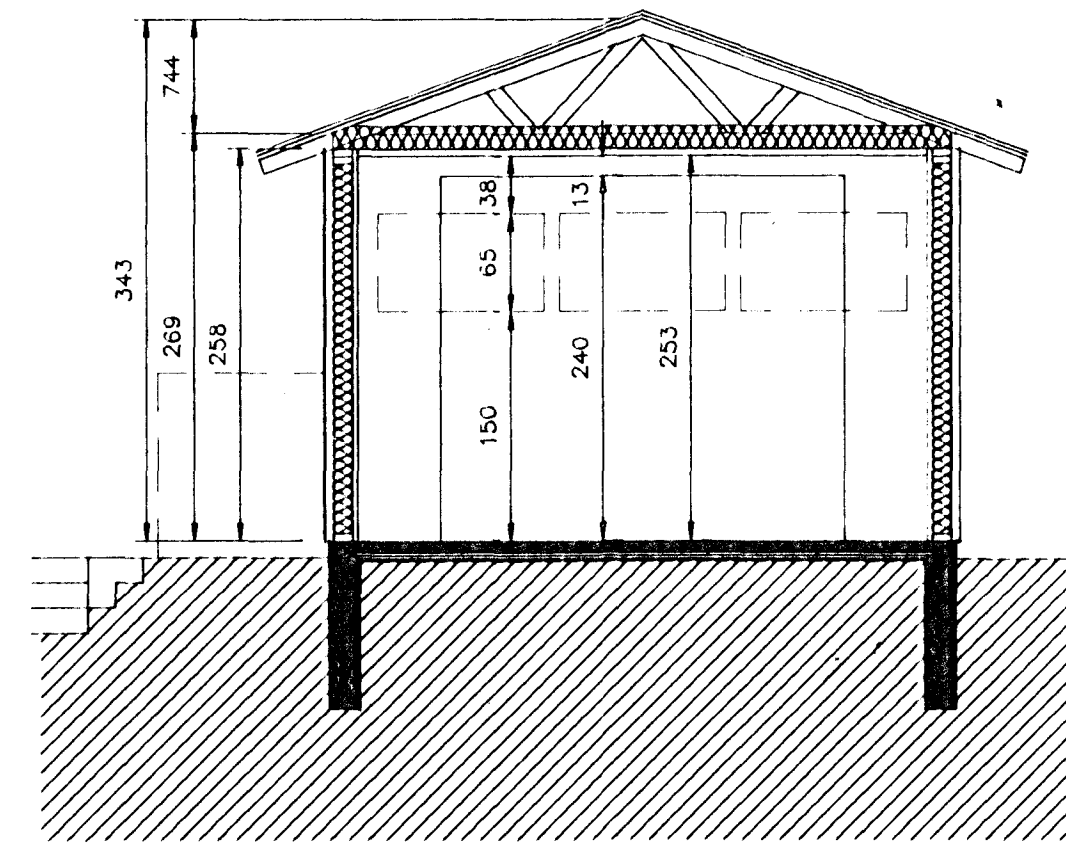


ÞAKKANTUR Á HLIÐ BÍLSKÚRS, M=1:10

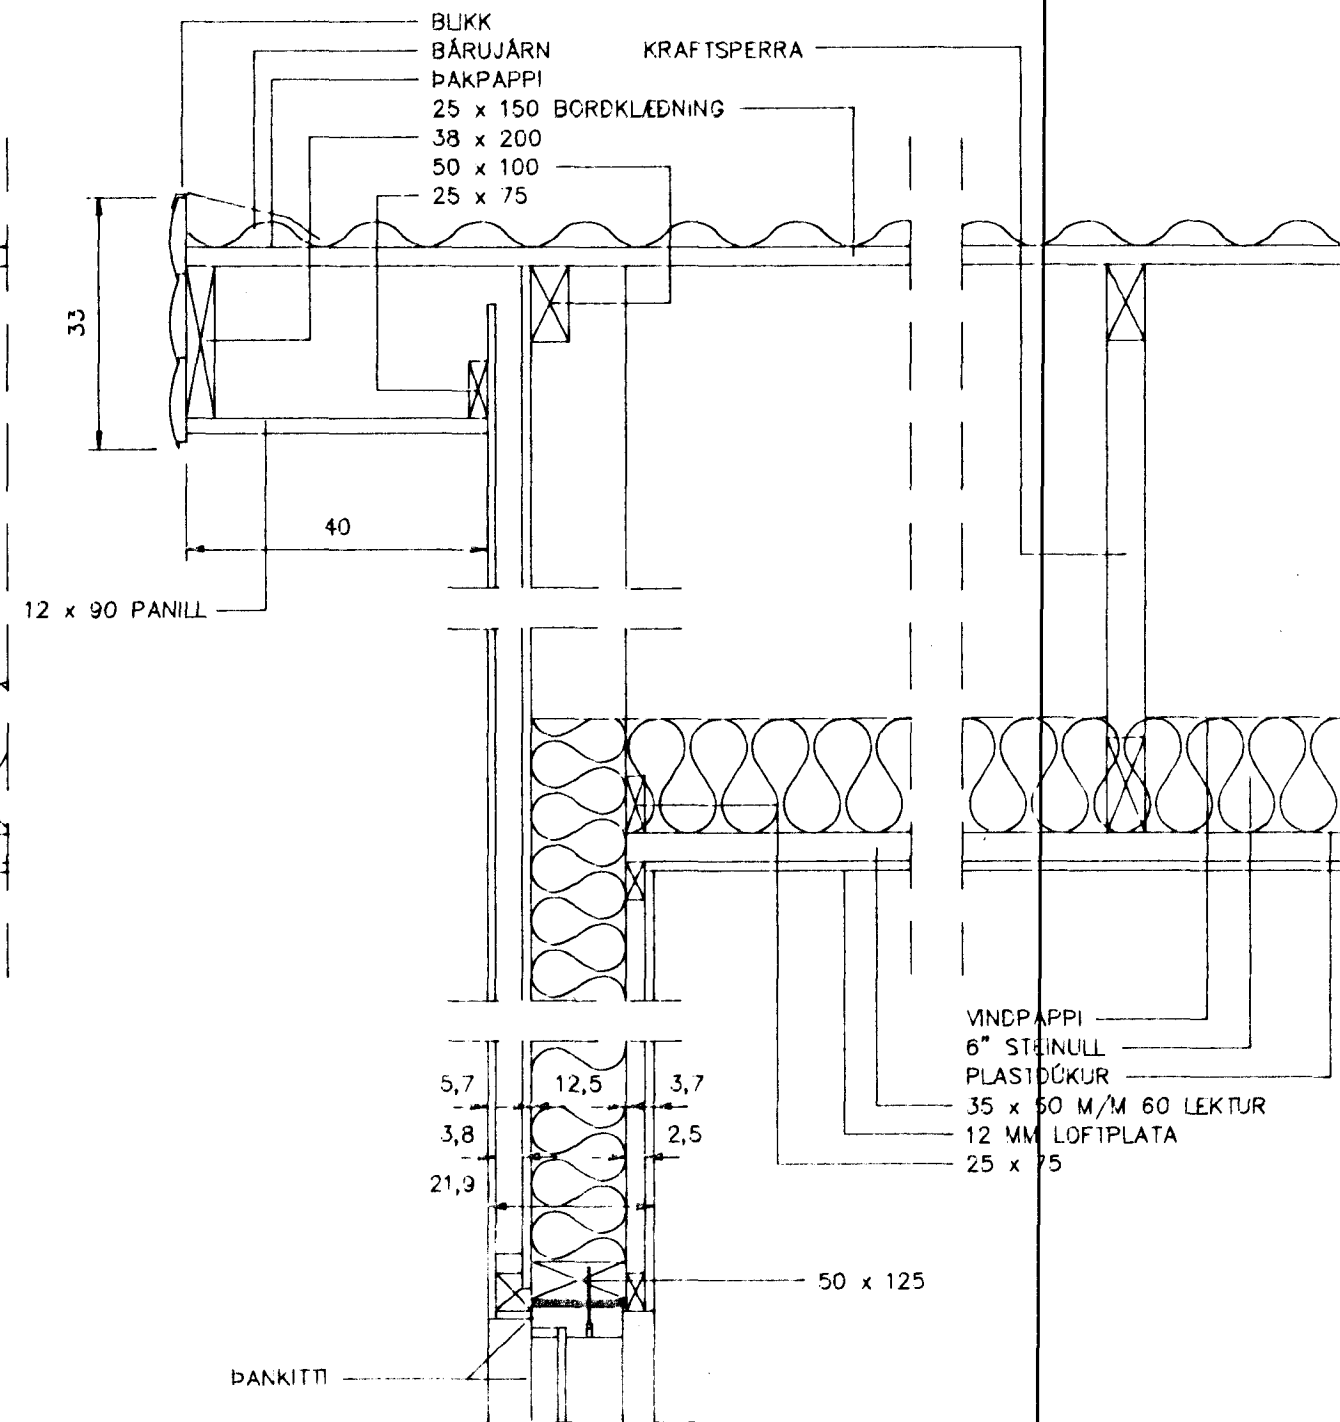


ÞVERSNIÐ A-A, M=1:50

ÞAKKANTUR Á HLIÐ ÍBÚÐARHÚSS, M=1:10

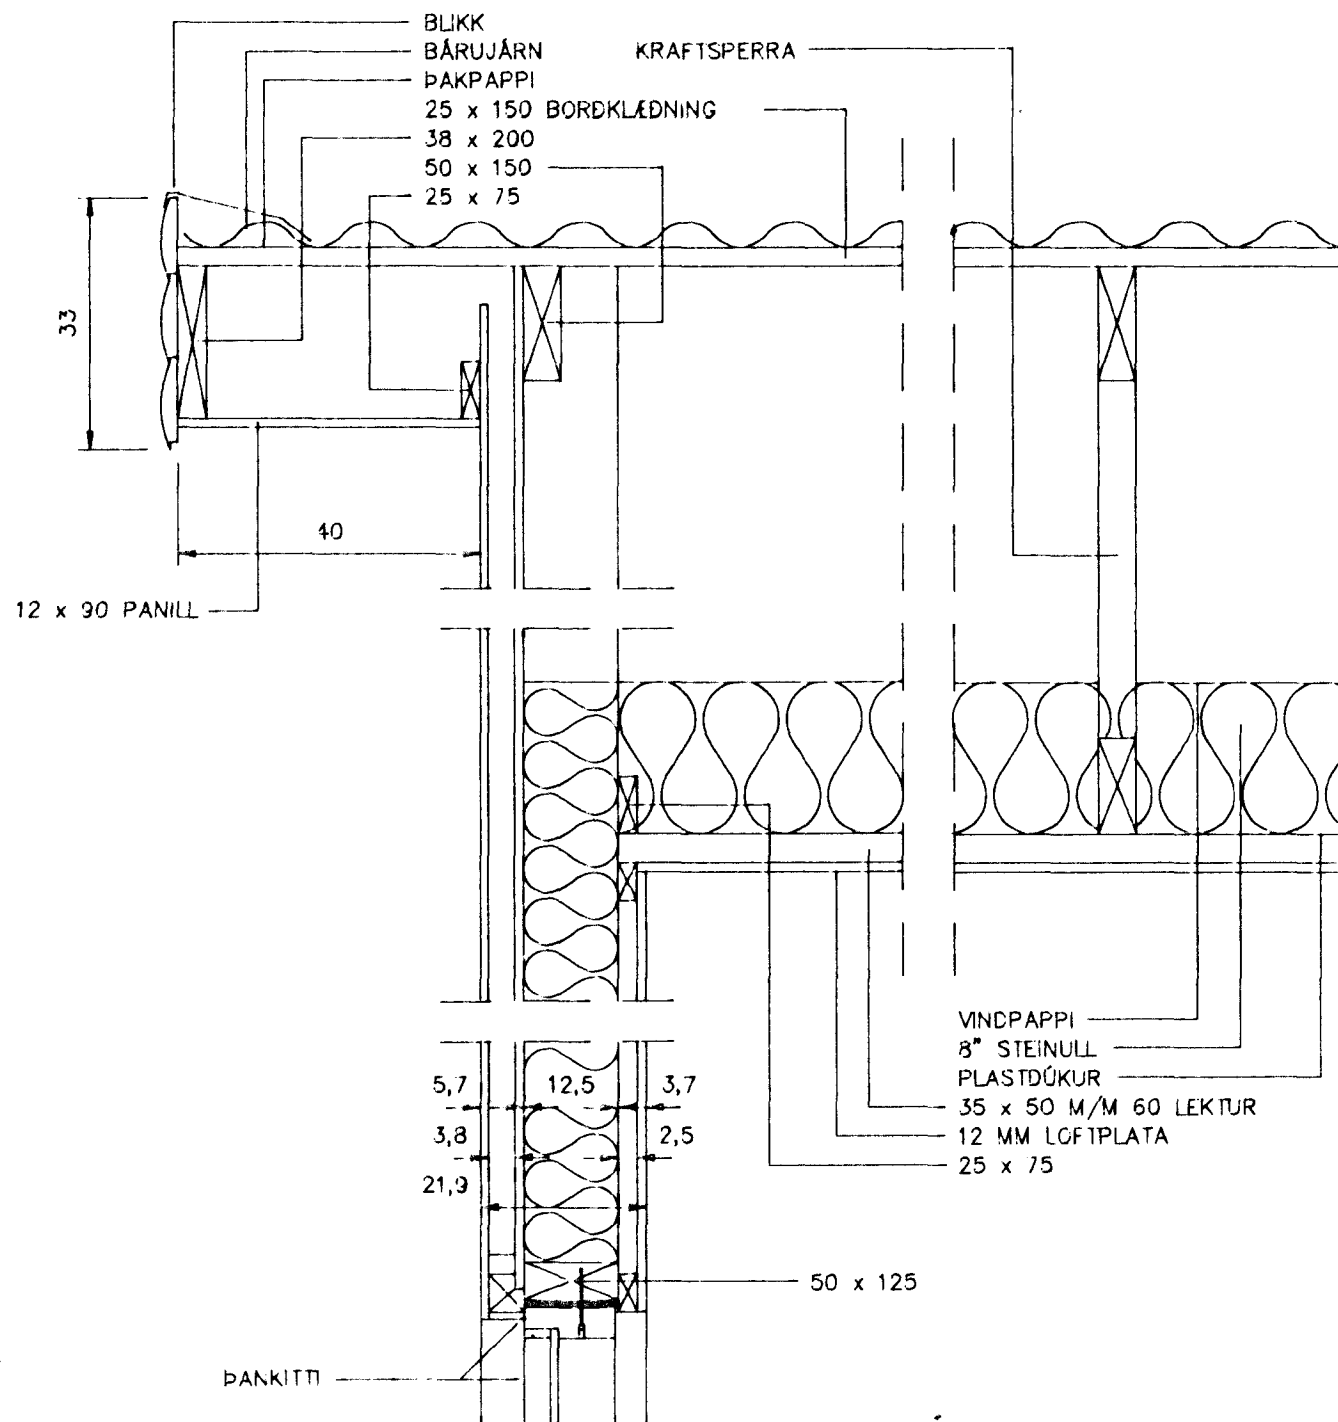

ÞAKKANTUR Á GAFL BÍLSKÚRS, M= :10

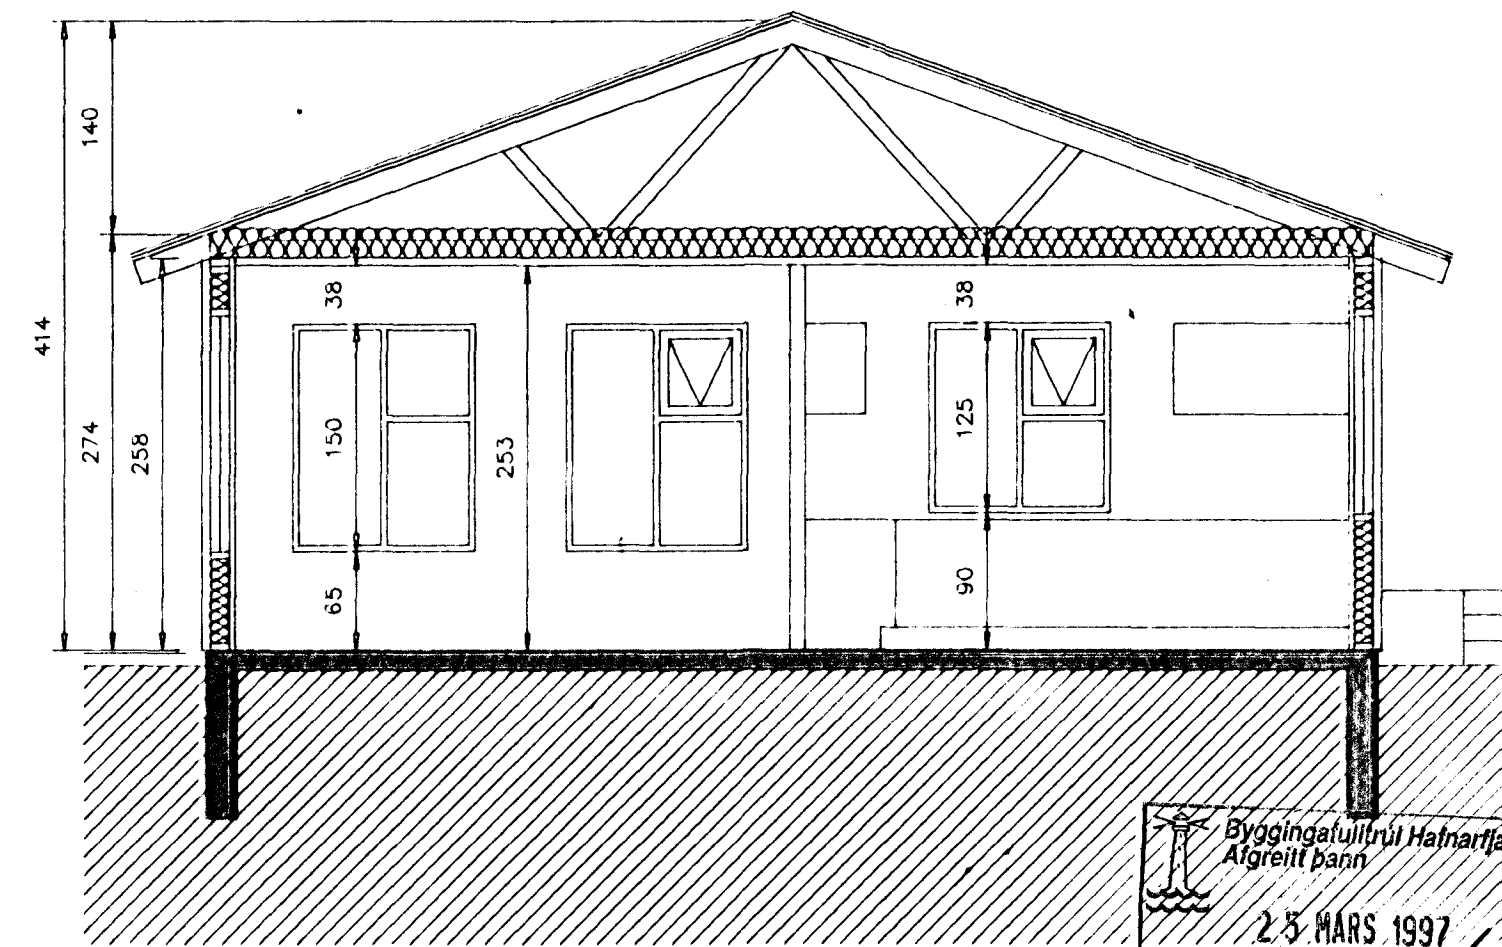

ÞVERSNIÐ A-A, M=1:50

ÞAKKANTUR Á GAFL ÍBÚÐARHÚSS, M=1:10

Byggingatúlinn Hafnarjarðar
Algreitt þann
2.5. MARS 1997
Sigurbjartur Halldórsson

TEIKNISTOFA AGNARS MAGNUSSONAR
ARNARHRAUNI NR.47, HAFNARFIRDI. SÍMI: 565-1412

FURUHLÍÐ NR. 12	TEIKNING NR. A:8-4-4
M = 1:50/10	HAFNARFIRDI Í MARS 1997
ÞVERSNIÐ OG ÞAKKANTAR	
<i>Agnes Magnúsdóttir</i>	
BYGGINGAVERKFRÉÐINGUR EFTIÐ OG BYGGINGATEIKNFRÉÐINGUR	