


Samþykkt á fundi bygginga-
nefndar þ. 29.16 1994

BYGGINGAFULLTRÚINN
Í HAFNARFIRÐI

Sigis Bald

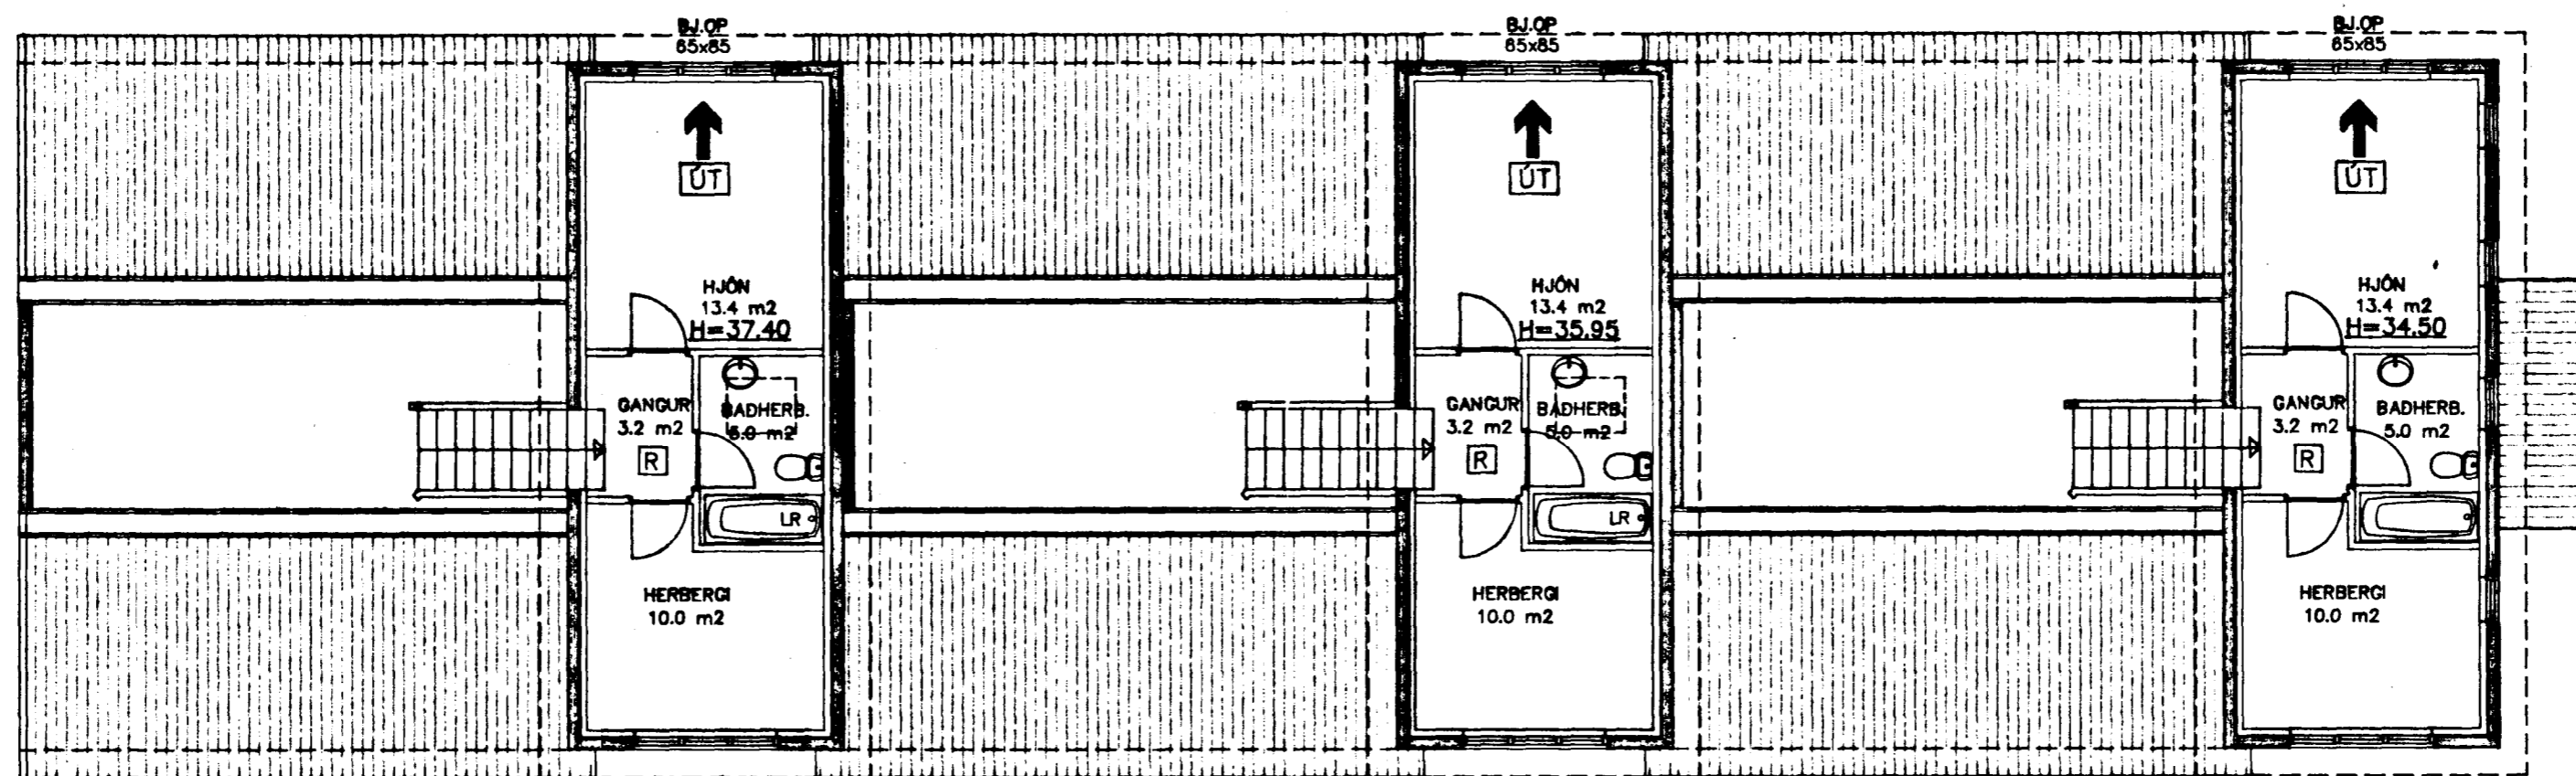

Grunnmynd
Mkv. 1 : 100

R REYKSKYNJARI

**TEIKNISTOFAN
TORGIÐ**
RÁÐGJÖF — HÖNNUN — EFTIRLIT
ARMÓUJ 36, 108 REYKJAVÍK, Sími 91-66666, FAX 91-66678
Póstbúxla Fréttisálfarinn, Magnús Þ. Guðmundsson,
Byggingafræðingur, Innviðarstræti 10

Þorvaldur Þorsteinsson

VERK:	Furuhló 13-17 Hafnarfirði				
TEIKNING:	Grunnmynd efril hæðar - eldvarnaruppdráttur				
TEIKN. NR.:	106	DAGS:	15.02.94.	BREYTT:	
KVARDI:	1 : 100	VERK NR.:	94-801	HANNAÐ:	BF/MC