


Sampykkt á fundi bygginga-
nefndar þ. 29.16 1994
BYGGINGAFULLTRÚINN
Í HAFNARFIRÐI
Sigríð Halld

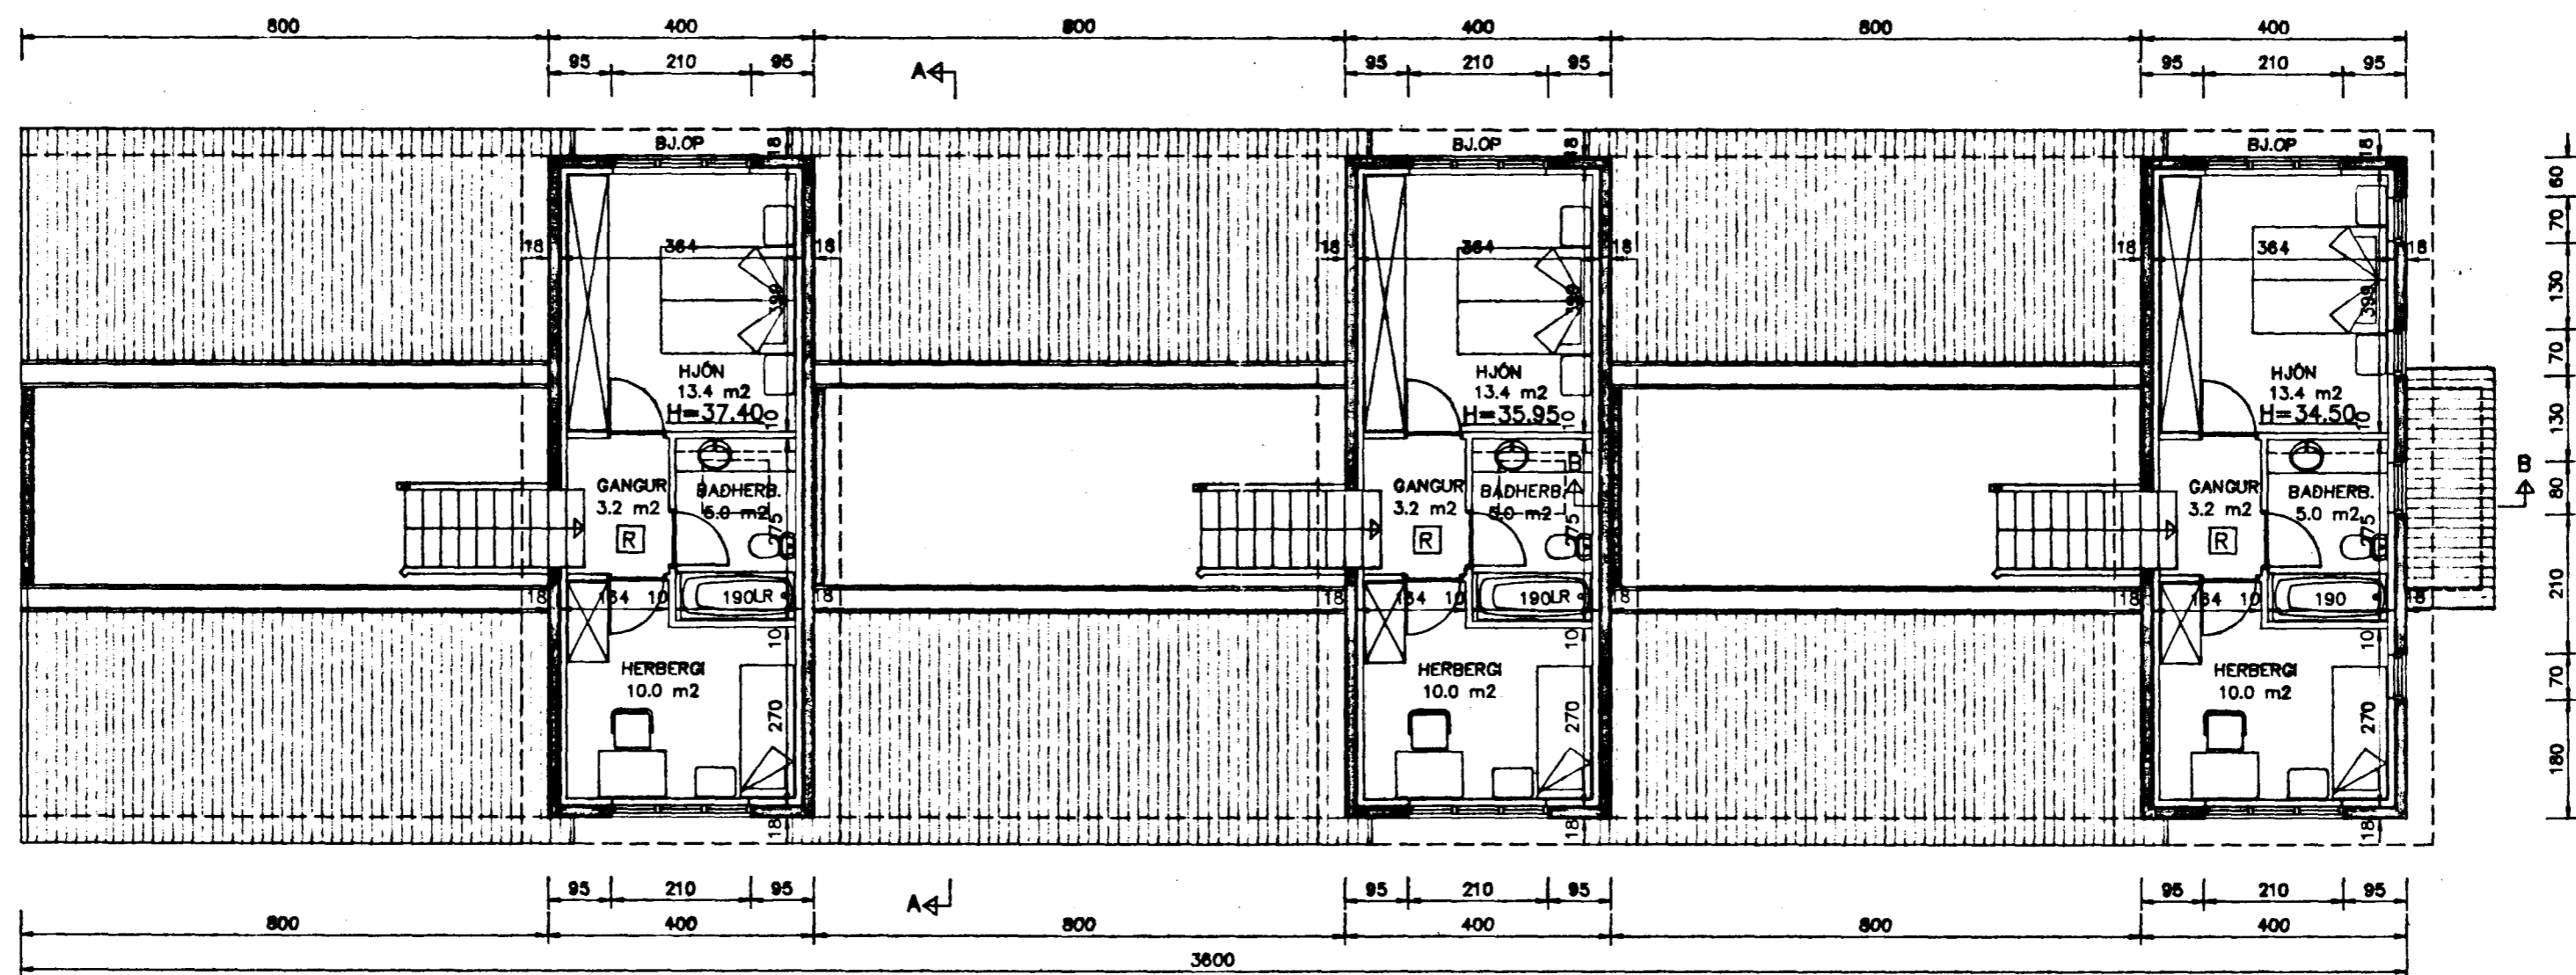

Grunnmynd
Mkv. 1 : 100

**TEIKNISTOFAN
TORGÍÐ**
RÁÐGJÖF - HÖNNUN - EFTIRLIT
ARMÓLI 36, 108 REYKJAVÍK. Sími 91-668866, FAX 91-668878
Póststílinn Fréðjólfeason, Magnúsa P. Guðmundsson,
Bygginguteknískráðgjafi, Innviðsarkirkja.

A. Gluggum breytt
06.05.94.

Sigríð Halld
VERK: Furuhlíð 15-17
Hafnarfirði
TEIKNING: Grunnmynd efri hæðar
TEIKN. NR.: 103 DAGS: 15.02.94. BREYTT: A
KVARÐI: 1 : 100 VERK NR.: 94-801 HANNAÐ: DF/MG