




Samþykkt á fundi bygginga-
nefndar p. 29.16 1994
BYGGINGAFULLTRÚINN
Í HAFNARFIRÐI
Sigurður Haudd

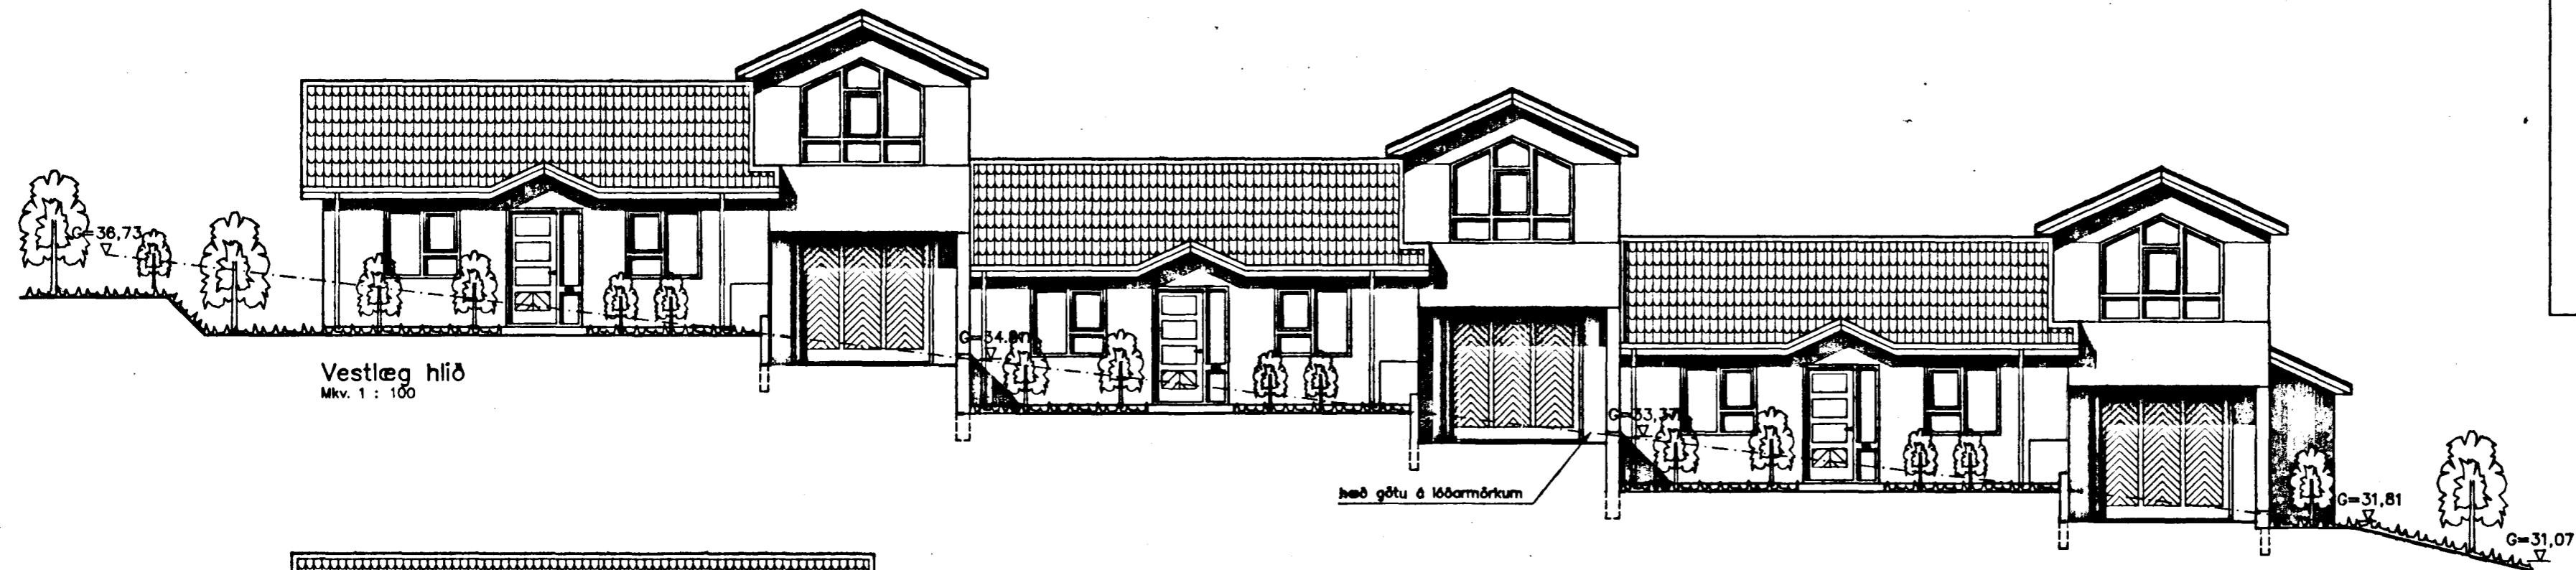


Vestlæg hlíð
Mkv. 1 : 100

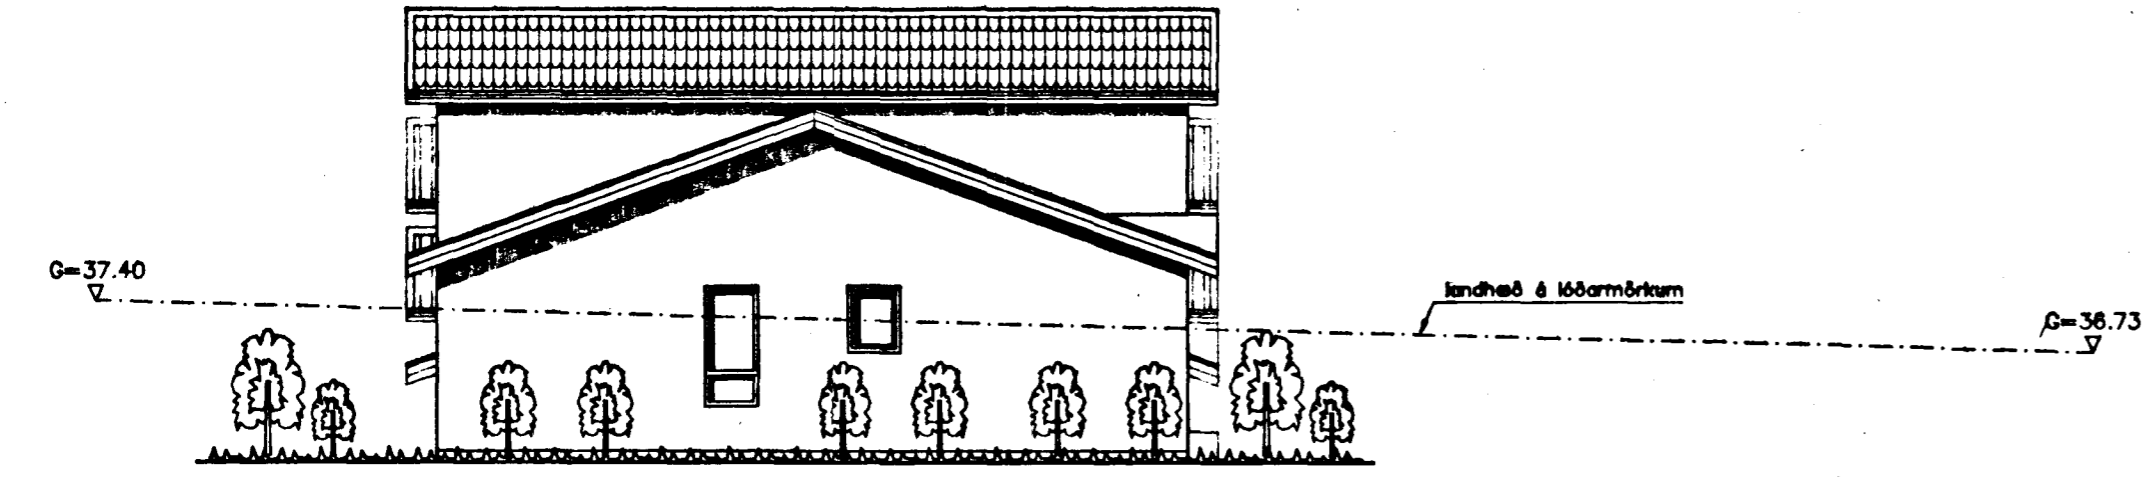

Norðlæg hlíð
Mkv. 1 : 100

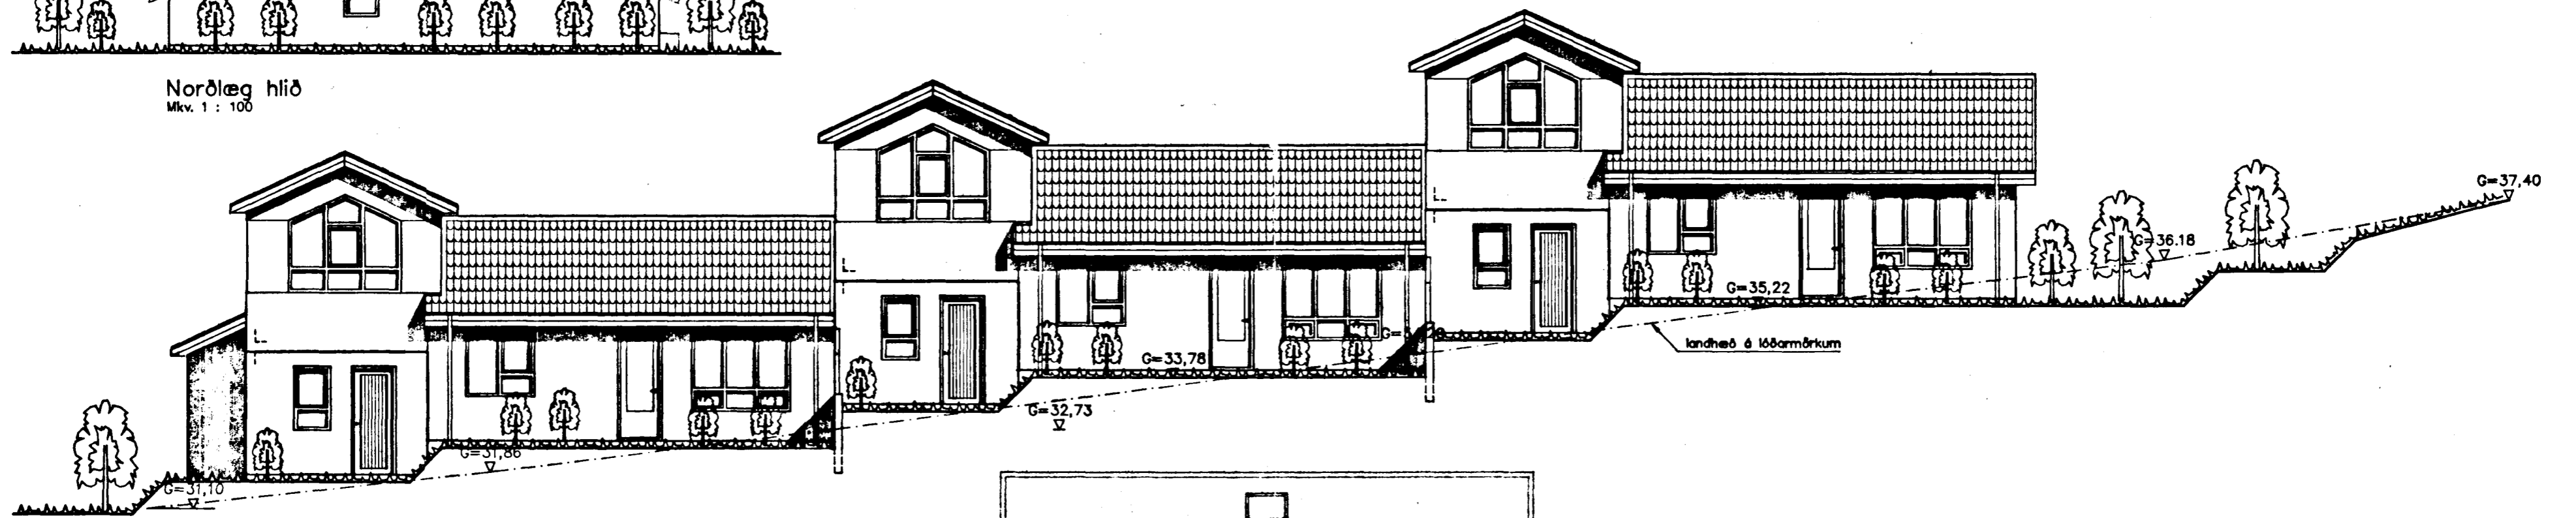

Austlæg hlíð
Mkv. 1 : 100

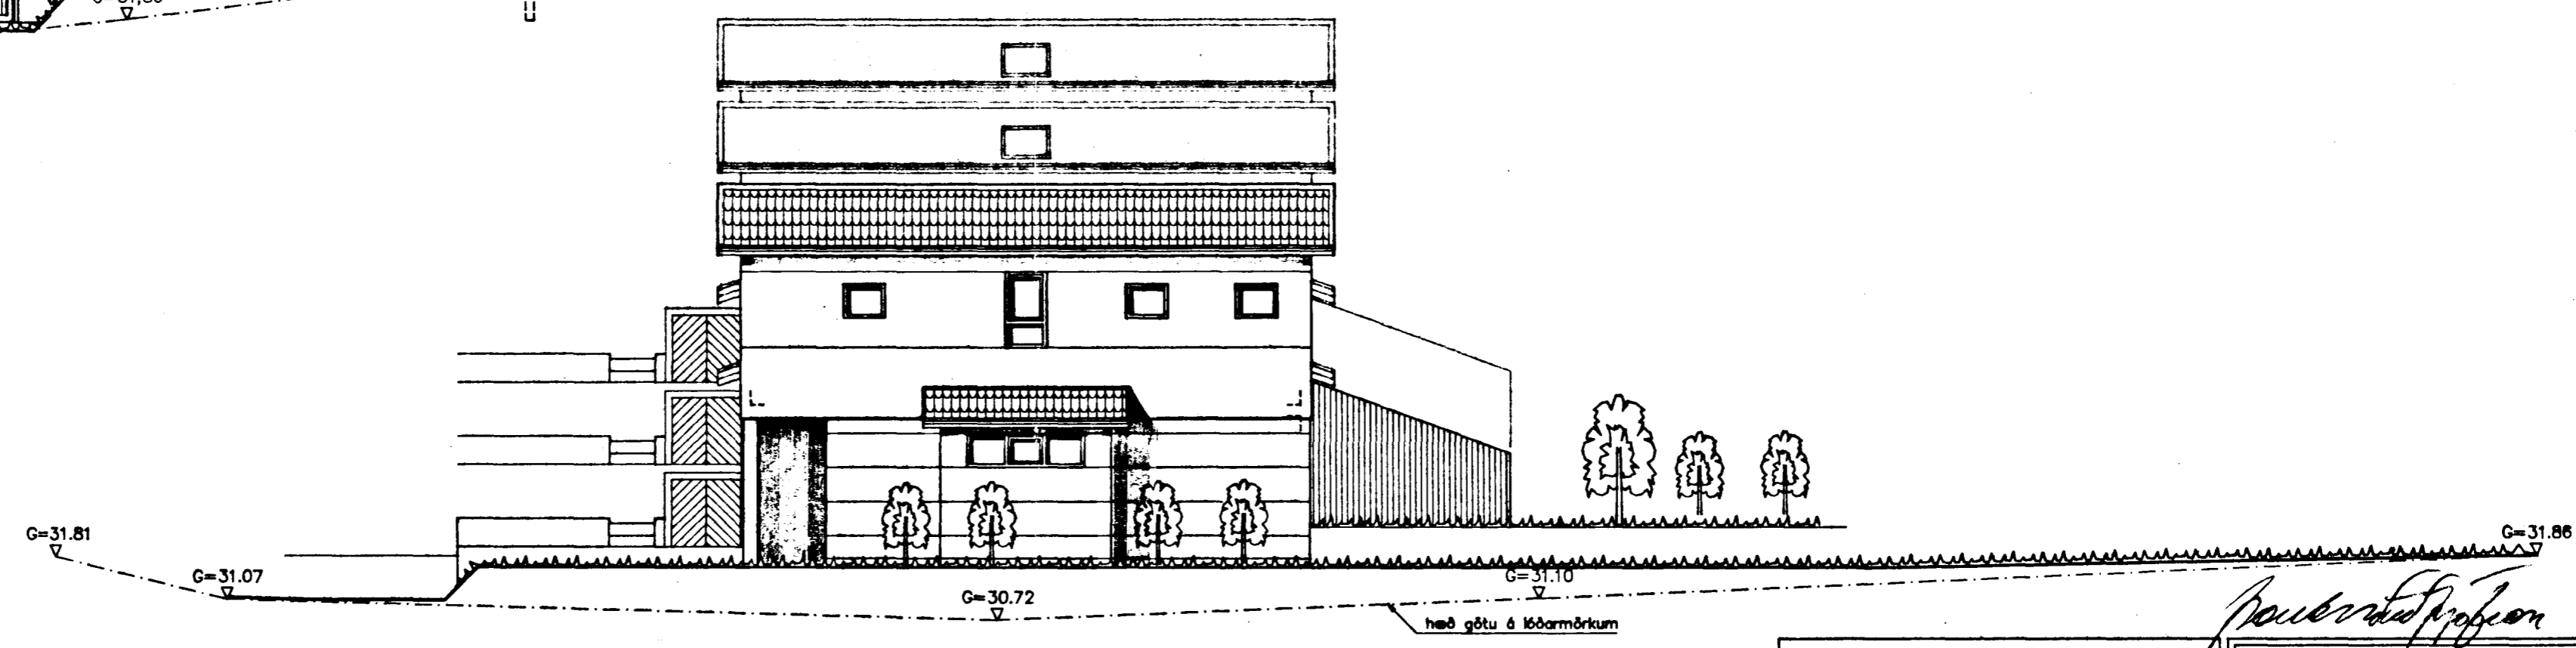

Suðlæg hlíð
Mkv. 1 : 100

**TEIKNISTOFAN
TORGID**
RÁÐGJÖF - HÖNNUN - EFTIRLIT
ARMOU 36, 106 REYKJAVÍK, SMÍ 91-888868, FAX 91-888878
Þorsteinn Friðbjörnsson, Magnús Þ. Guðmundsson, Innháskólaídeild.

A: Útför myndum breytt,
07.03.94.

Þorsteinn Friðbjörnsson

VERK:	Furuhlíð 13-17 Hafnarfirði
TEIKNING:	Útför myndir
TEKNI NR:	104
DAGS:	16.02.94.
BREYTT:	A
KVARDI:	1 : 100
VERK NR:	84-801
HANNAÐ:	DF