
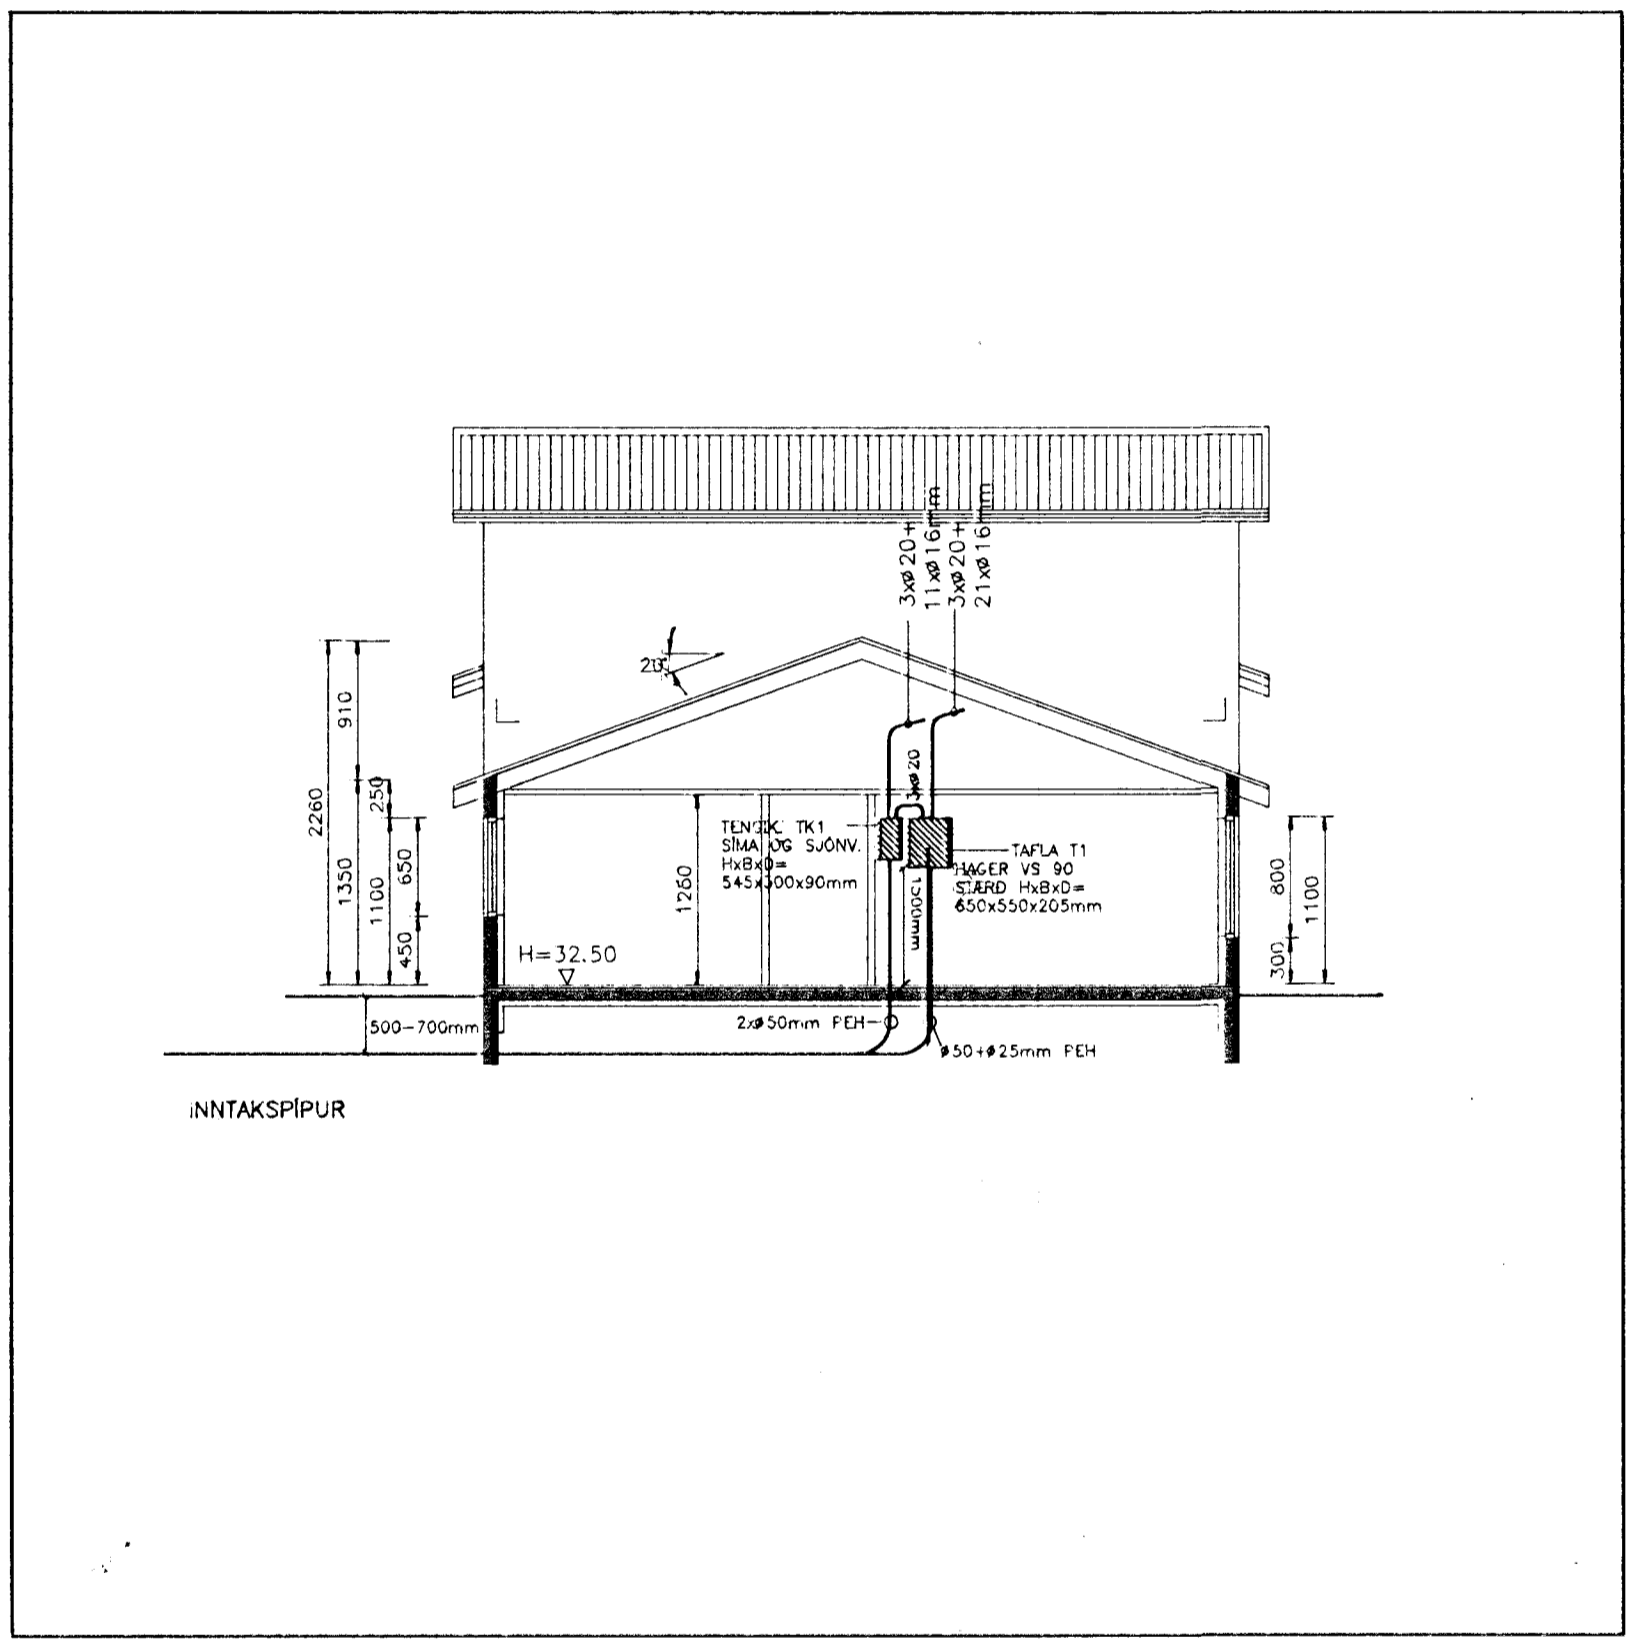


Inntök samþykkt 27.10. 1994
 f.h. RAFVEITU HAFNARFJARDAR
Albert Kristjánsson
 HÚSVEITA TENGIST Á FASA R.

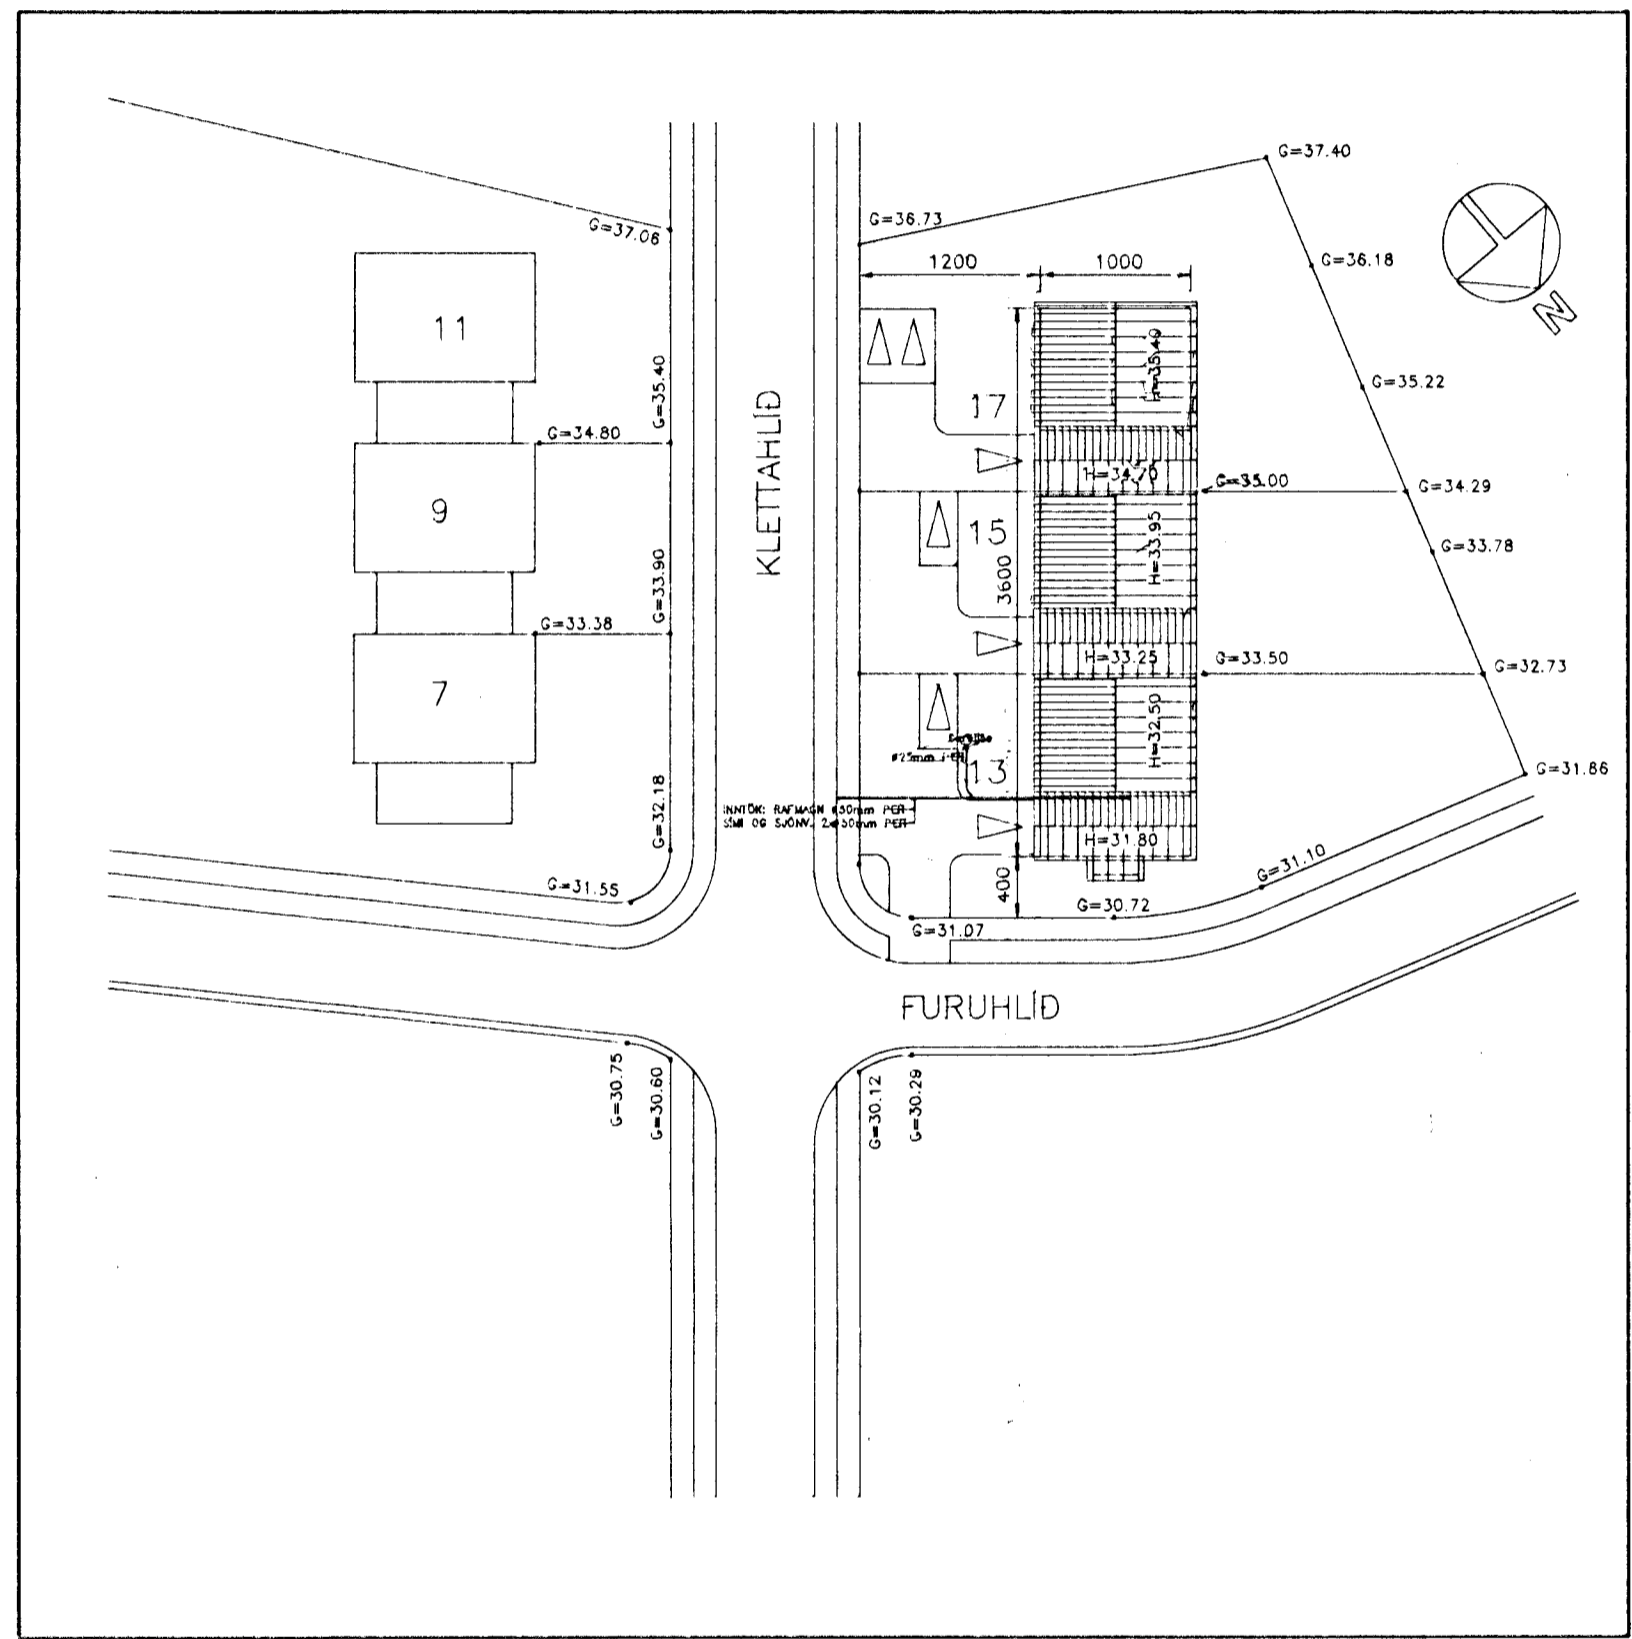

AFSTÖÐUMYND
 M 1:500

SNID A - A
 M 1:100

TEIKNINGASKRÁ:

TEIKNINGA- NÚMÉR:	BLAD- NÚMÉR:	VERKHLUTI:
19953	A 01	AFSTÖÐUMYND OG SNID
19954	B 01	SÖKKULSKAUT OG LAGNIR Í JÖRÐU
19955	B 02	1. OG 2. HÆÐ, LÁGSPENNA
19957	B 03	1. OG 2. HÆÐ, SMÁSPENNA
19958	C 01	EINLÍNUMYND TAFLA T1

N:\VINNA\1999\13-A01.DWG 13-06-94 17:02

Kvarði	1:500	1:100	Breyting D		Breyting C		Breyting B		Breyting A		Verkheiti	Verkhluti/Verknúmer		
	cm 0 1 2 3 4 5 6 7 8 9 10 11 12 13 14 15 16 17										FURUHLÍÐ 13, HAFNARFIRÐI	AFSTÖÐUMYND OG SNID		
				Hannað	Teiknað	Yfirfarið	Dags.	Samþ.			Rafteknir IFFI s-54123	Teikningarnúmer	Blað nr.	Breyting
				Ásgeir A.	Ásgeir A.		12.06.94				Hjallabraut 17, Hafnarfirði	19953	A 01	

3220