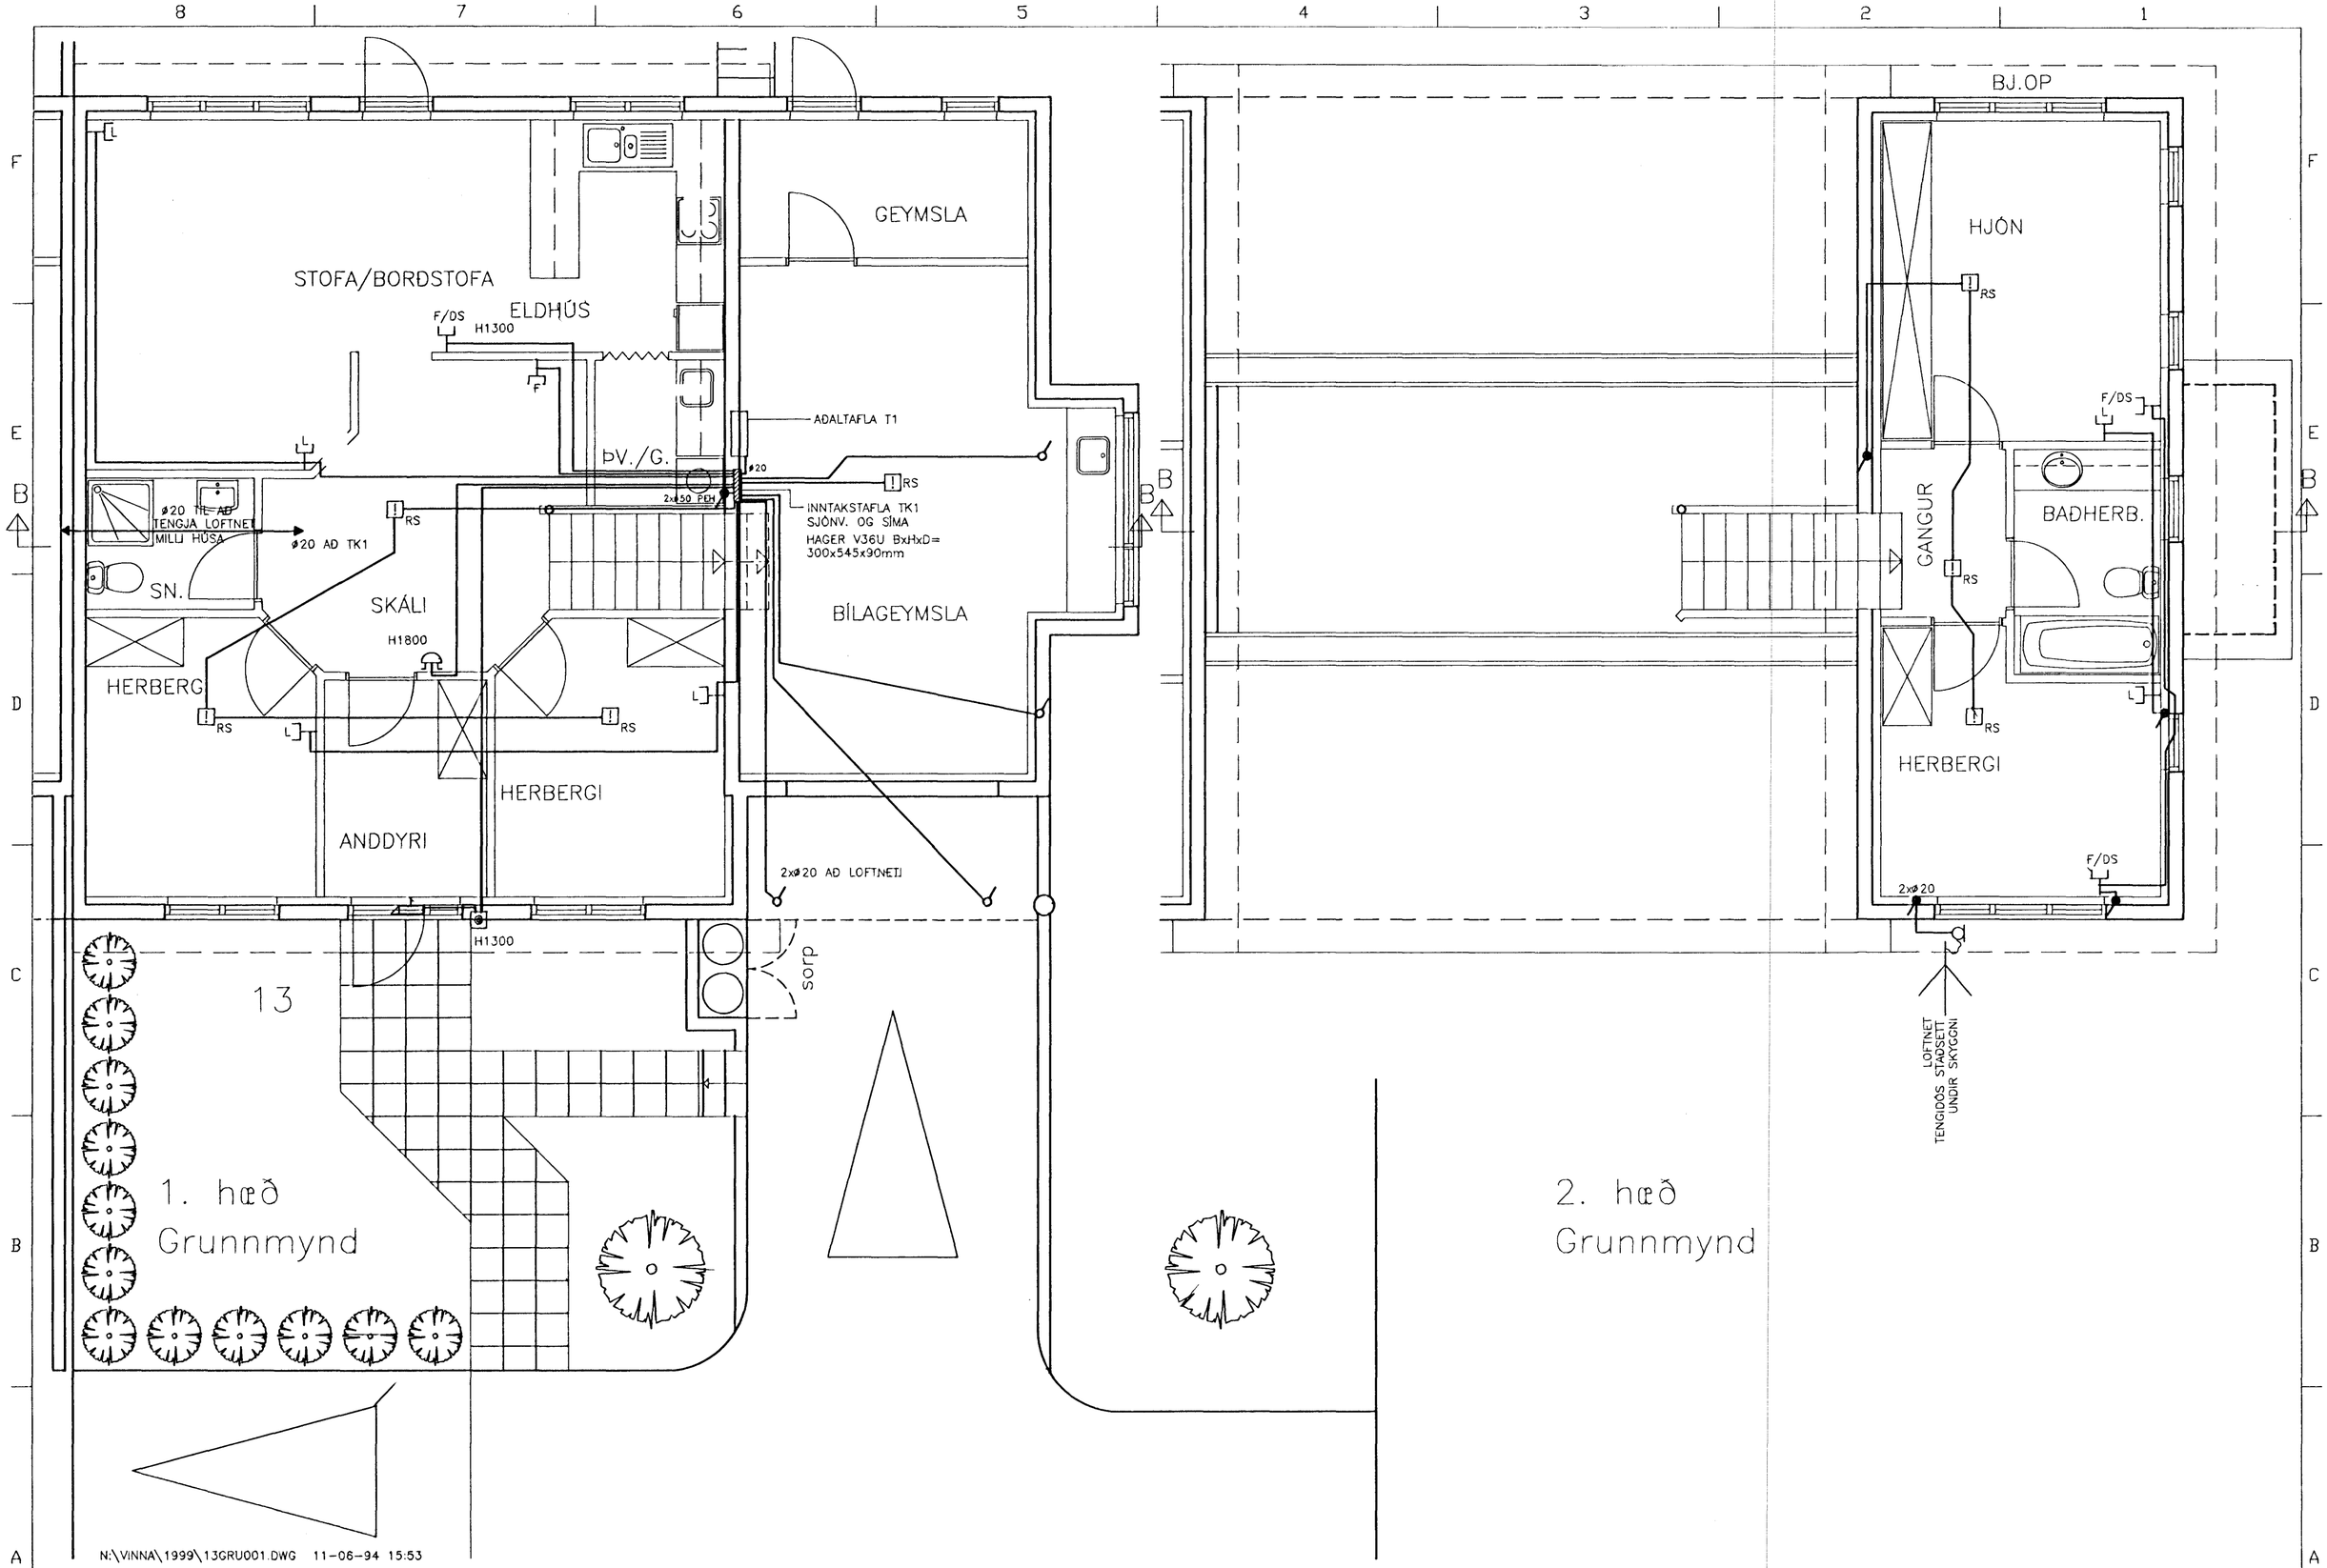

Kvarði	Breyting D	Breyting C	Breyting B	Breyting A	Verkheiti	Verkhluti/Verknúmer
1:50		Hannað: Ásgeir A.	Teiknað: Ásgeir A. / Yfirfarið	Dags.: 04.06."94 / Samþ.	FURUHLÍÐ 13, HAFNARFIRÐI	1. OG 2. HÆÐ, SMÁSPENNA
					Ásgeir Arnbjörnsson — Raftæknir IFÍ s-54123, Hjallabraut 17, Hafnarfirði	Teikningarnúmer: 19956 / Blað nr.: B 03 / Breyting