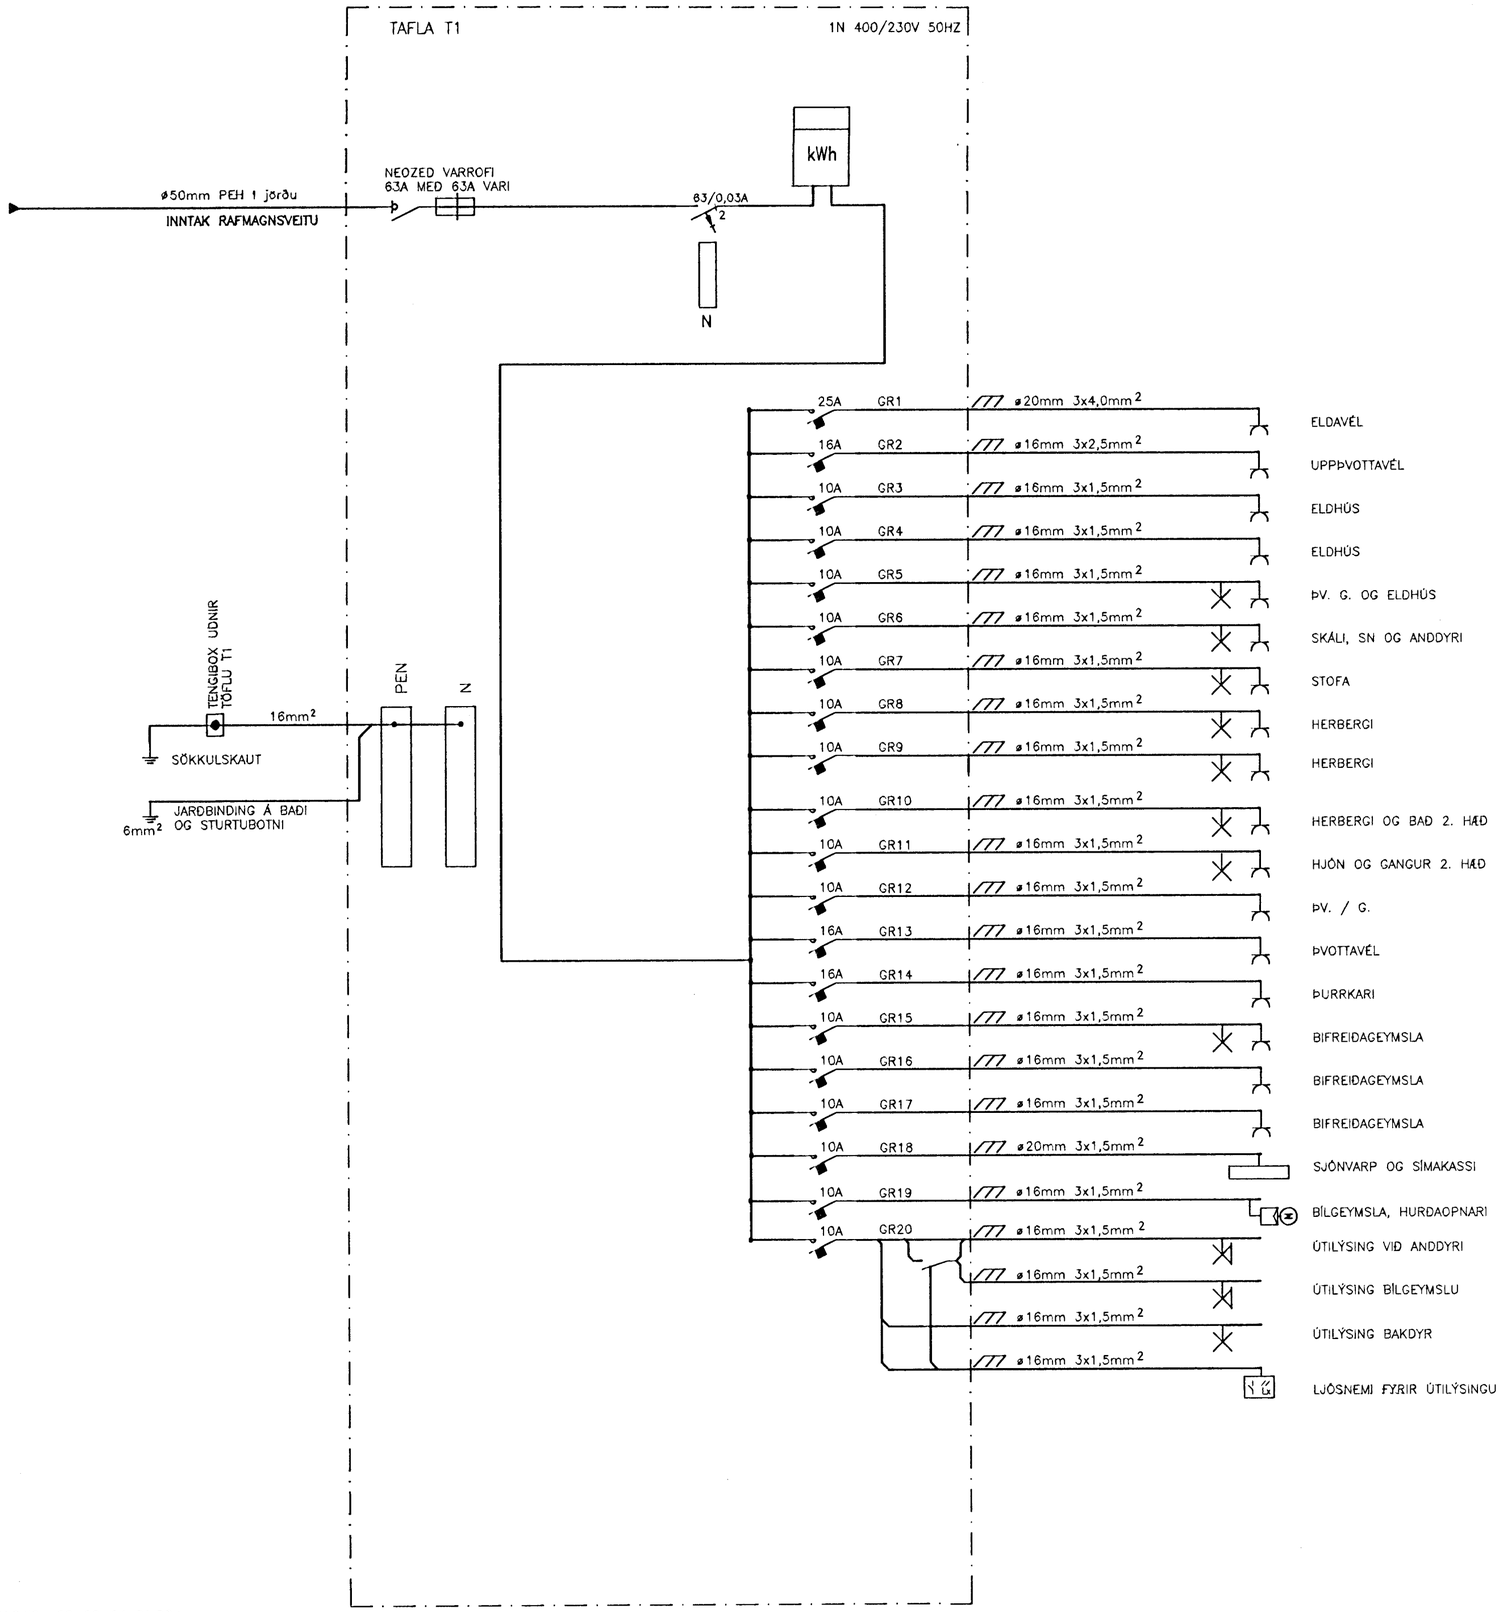

N:\VINNA\1999\13-EINLM.DWG 08-06-94 21:28

Kvarði	Breyting D	Breyting C	Breyting B	Breyting A	Verkheiti	Verkhluti/Verknúmer
cm 0 1 2 3 4 5 6 7 8 9 10 11 12 13 14 15 16 17		Hannað Ásgeir A.	Teiknað Ásgeir A. Yfirfarið	Dags. JÚNÍ "94 Samþ.	FURUHLÍÐ 13, HAFNARFIRÐI	EINLÍNUMYND TAFLA T1
					Ásgeir Arnbjörnsson Rafteknir IFFI s-54123 Hjallabraut 17, Hafnarfirði	Teikningarnúmer 19957 Blað nr. C 01 Breyting