




Greinatafla.

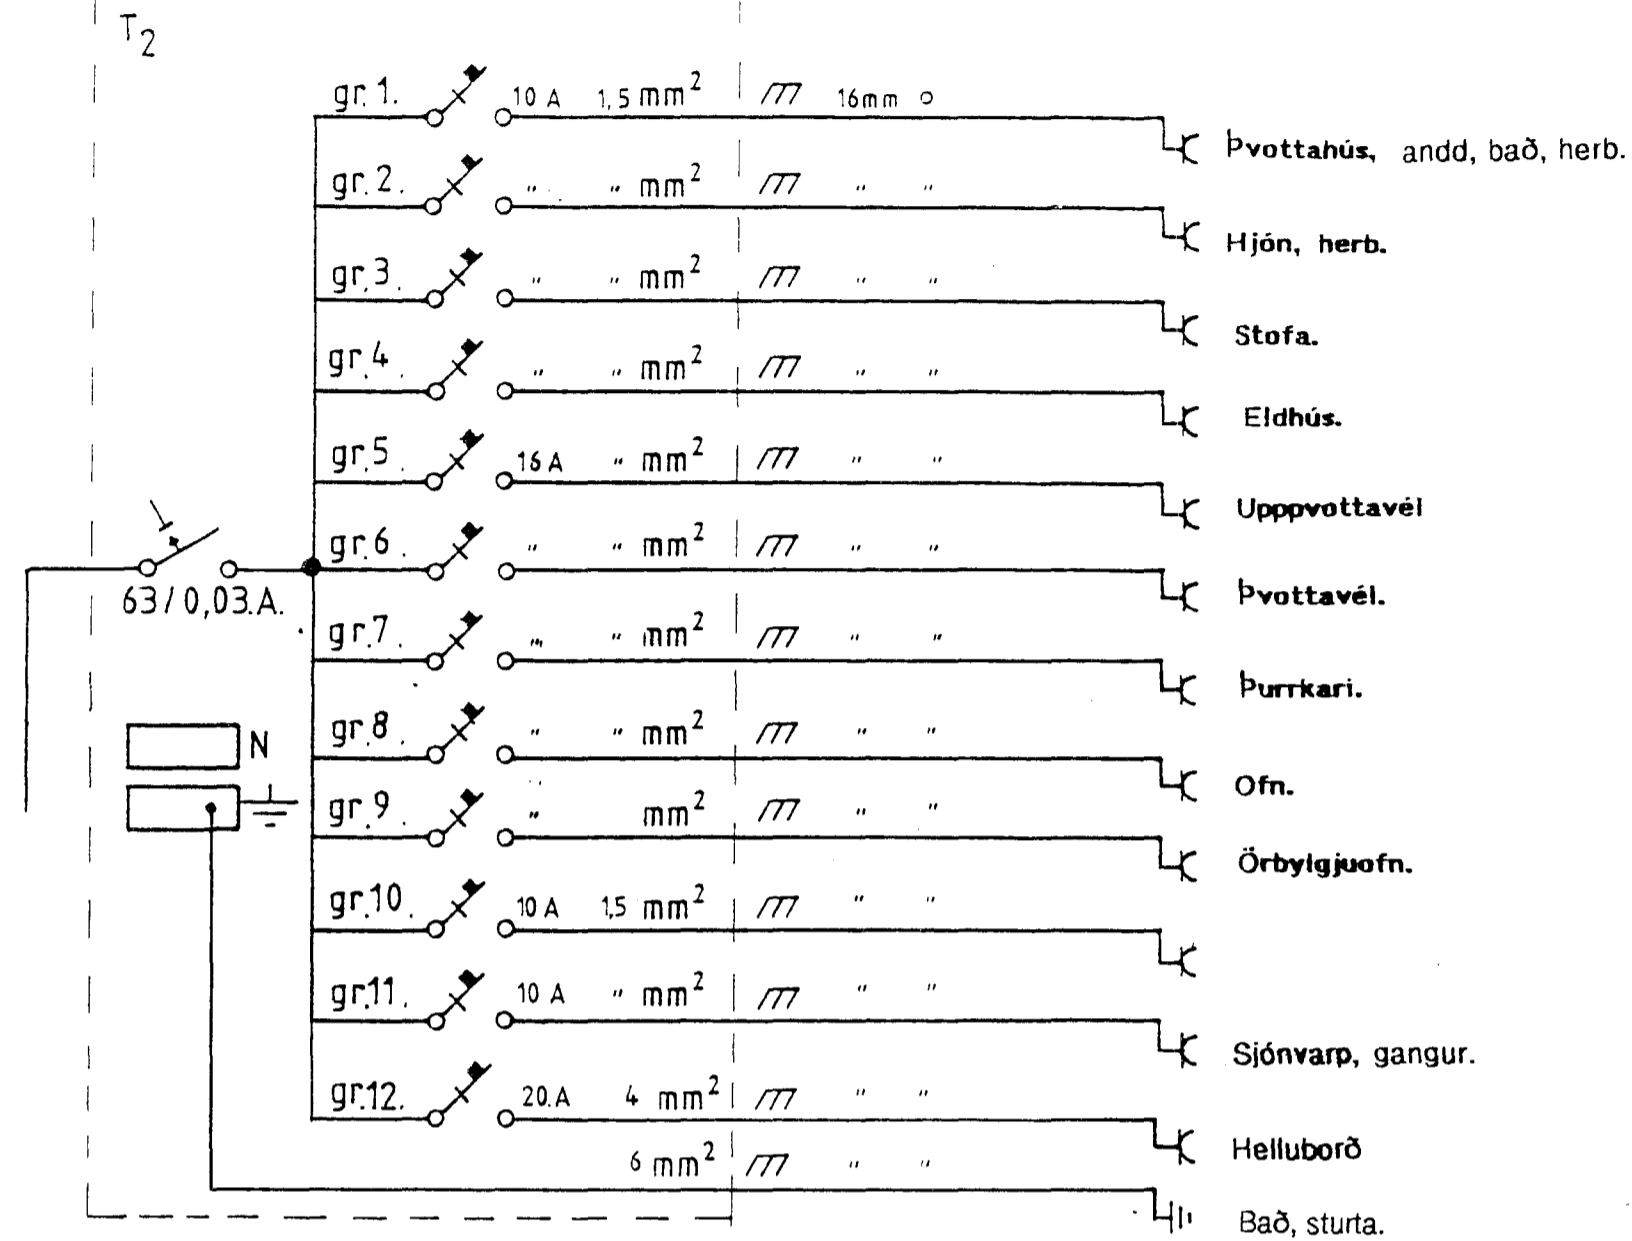


Einlínunmynd

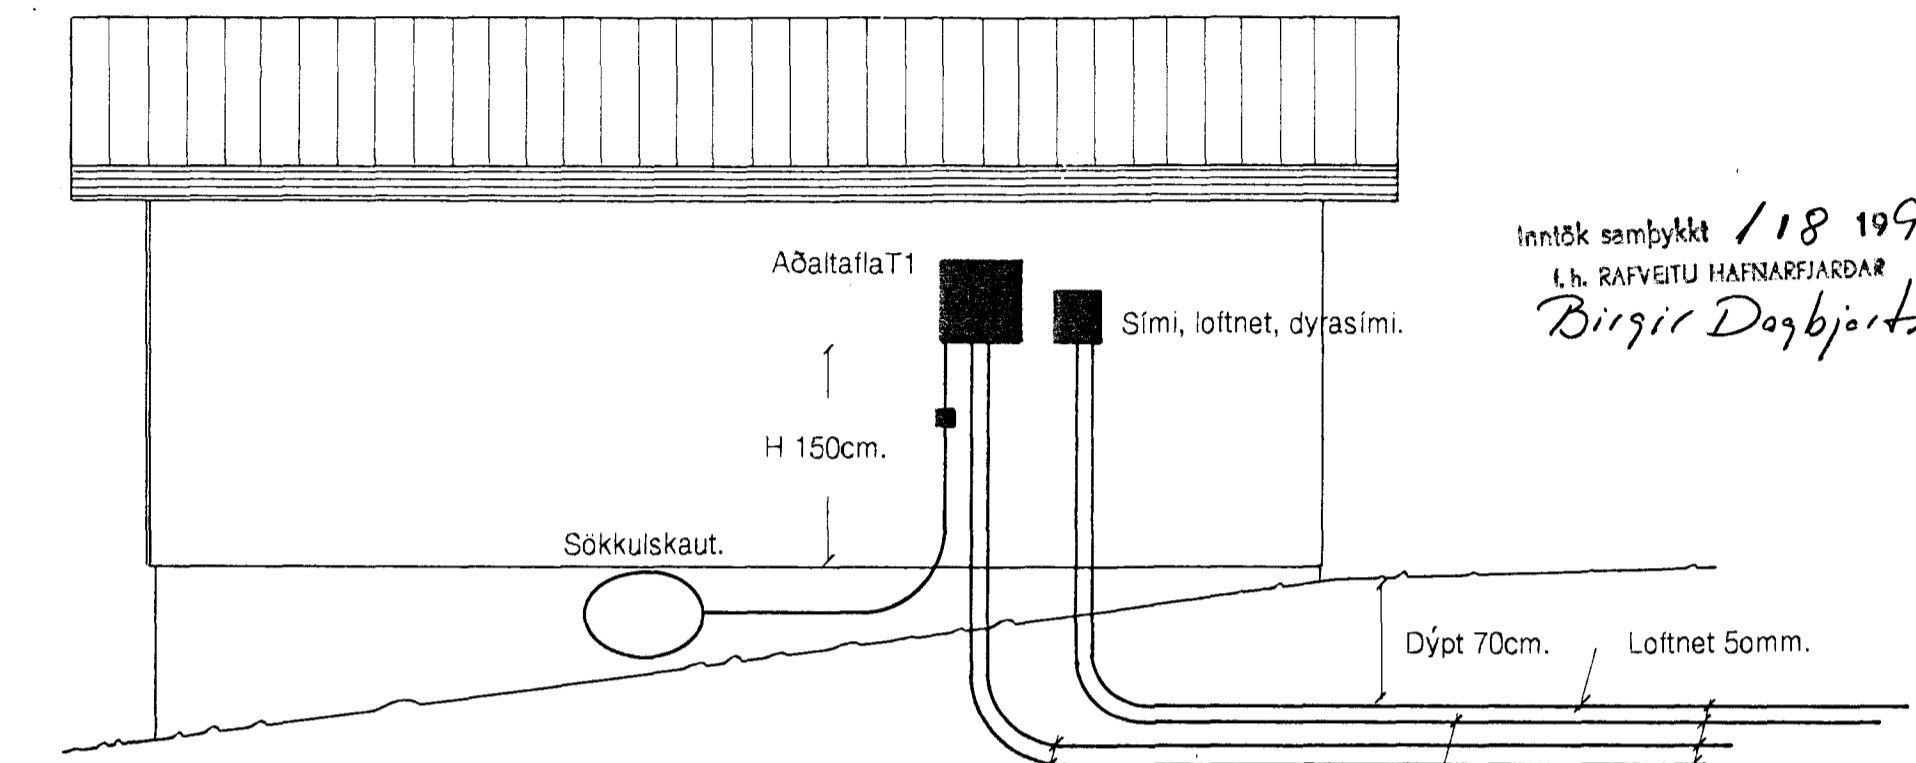


AA Snið Mkw 1:50.
Bílskúr.

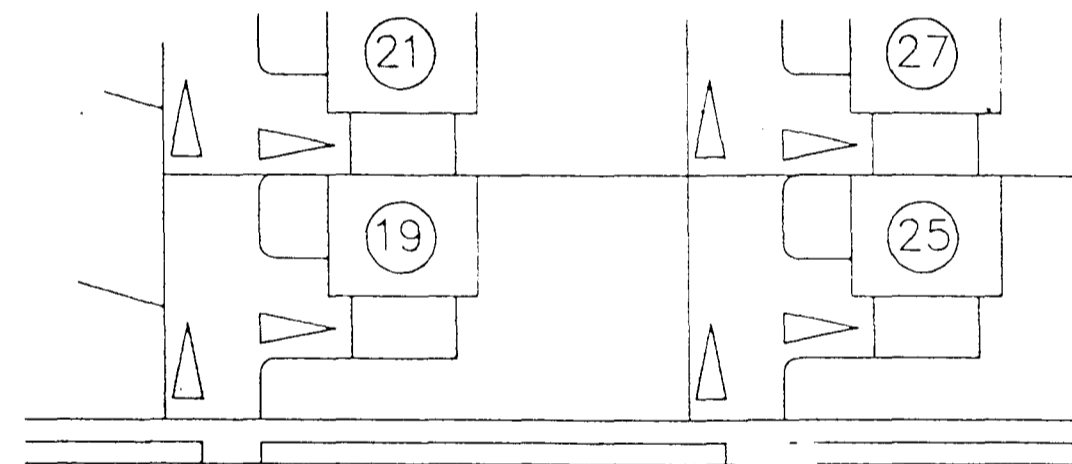

Leggjist að lóðamörkum.

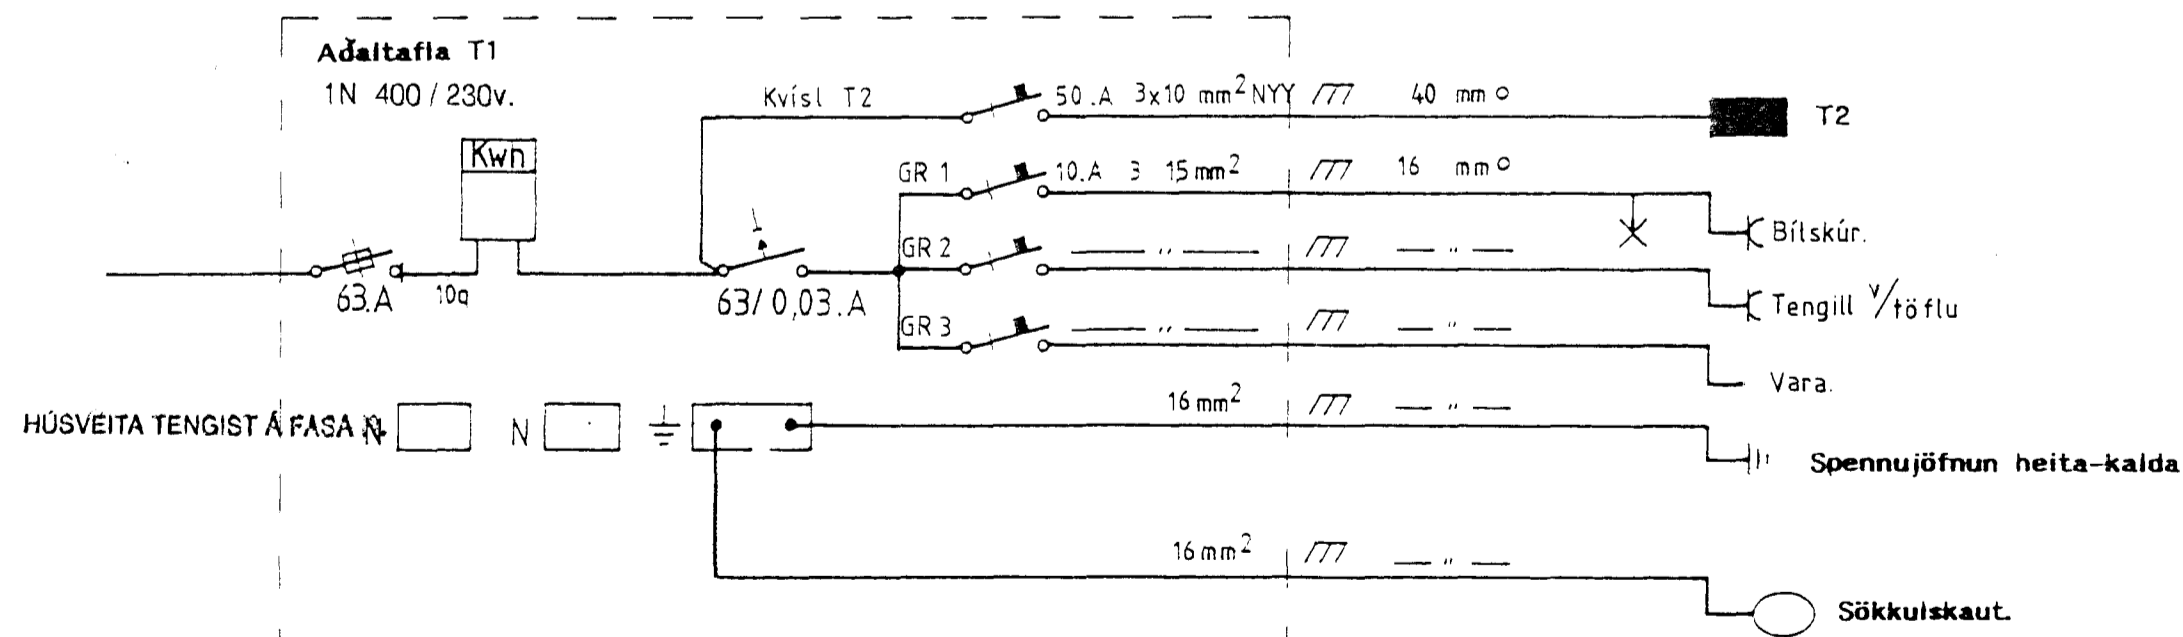

Einlínunmynd

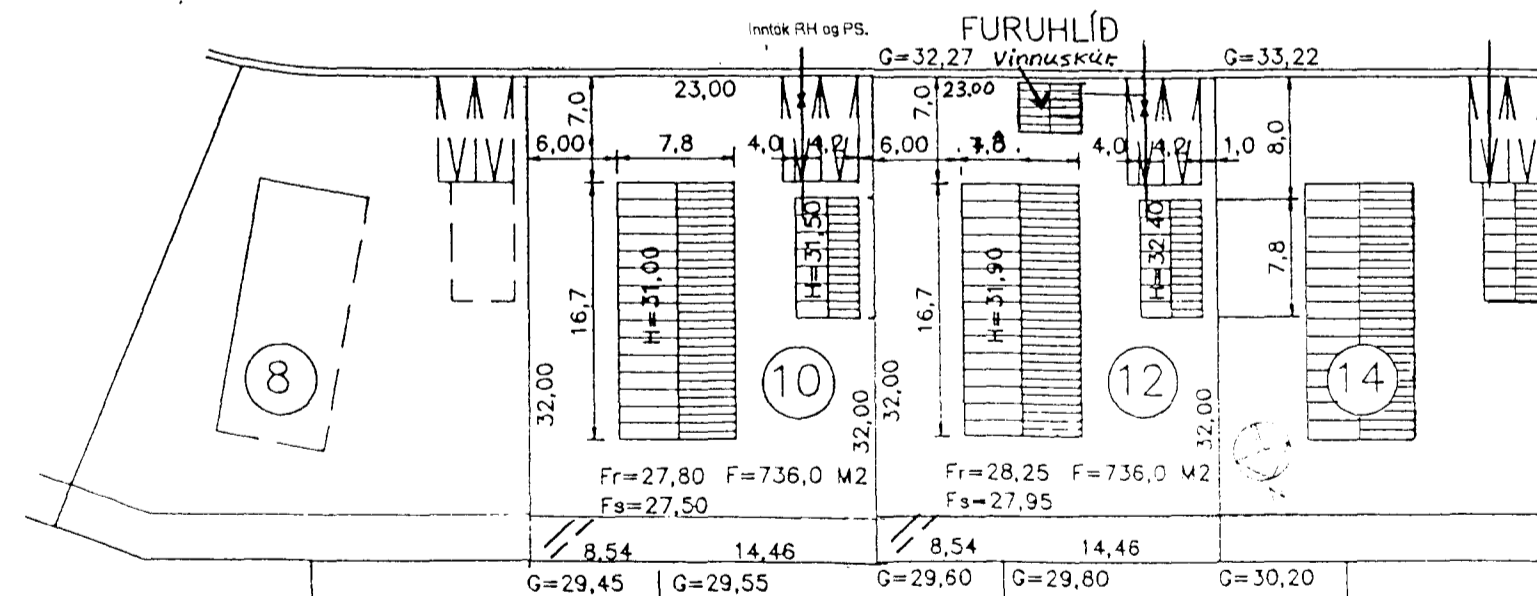

AFSTÖÐUMYND, M = 1:500

Furuhlíð nr. 14 Hafnarfirði.

Rafgeisli ehf. Teikn : Runólfur Björnason Hörgholti 15 Hlj.
Hamraborg 1 200 Kóp. S : 564 5100.

Afstöðunmynd, snið, einlínunmynd.

Dags : Apríl 97. Blað 1 af 2. Mkw : 1 : 50.

Teiknað. Runólfur Björnason

3410