
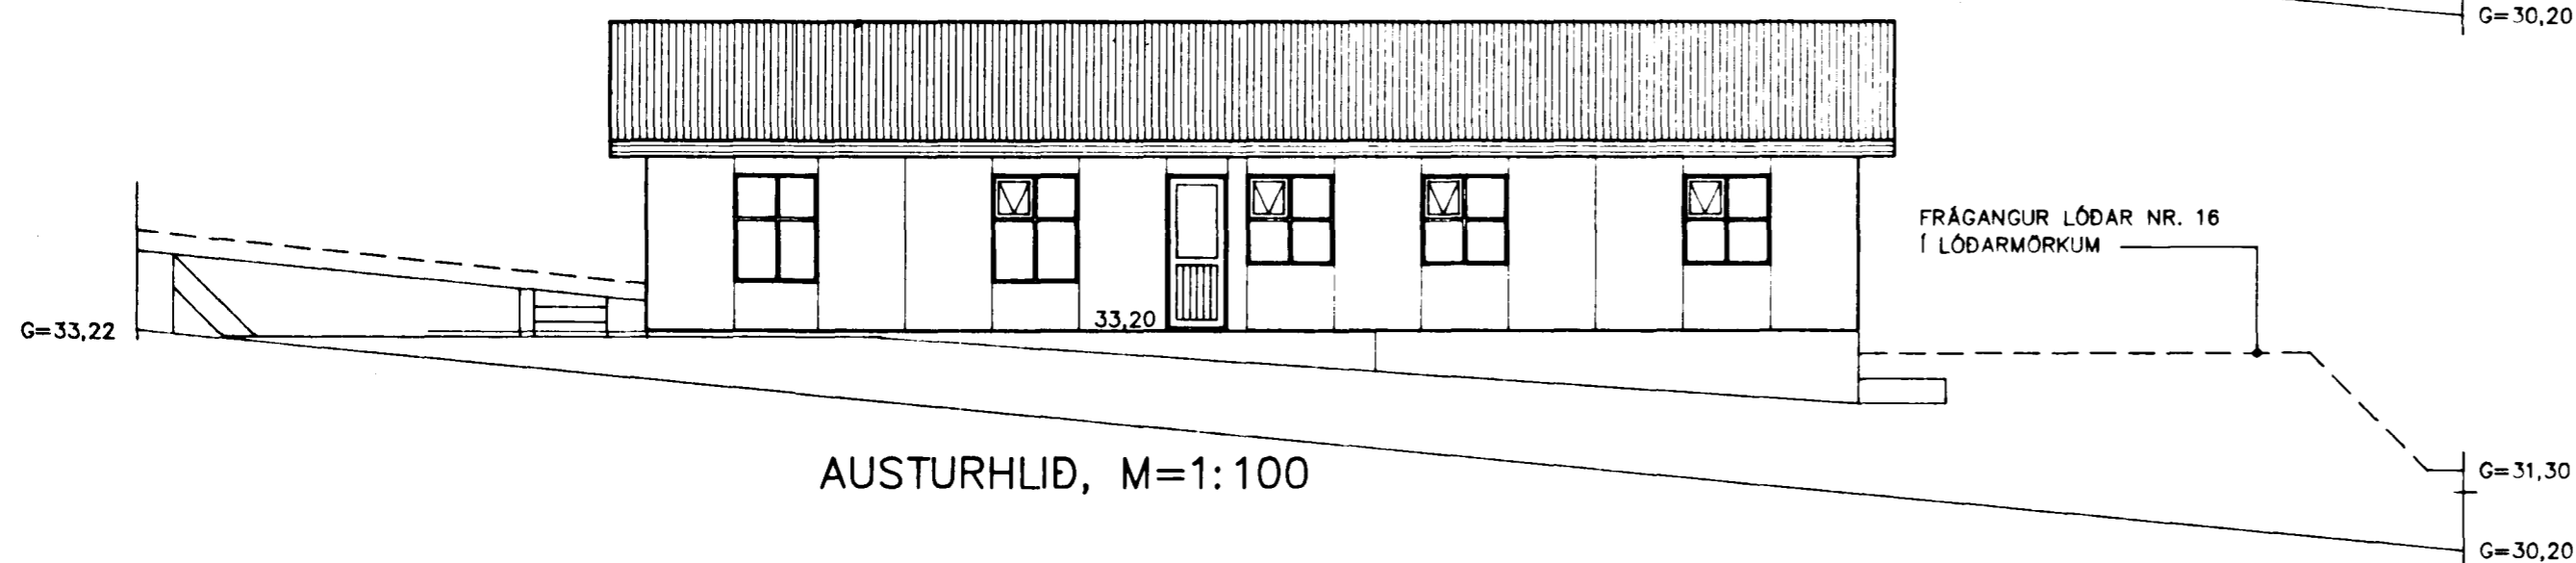
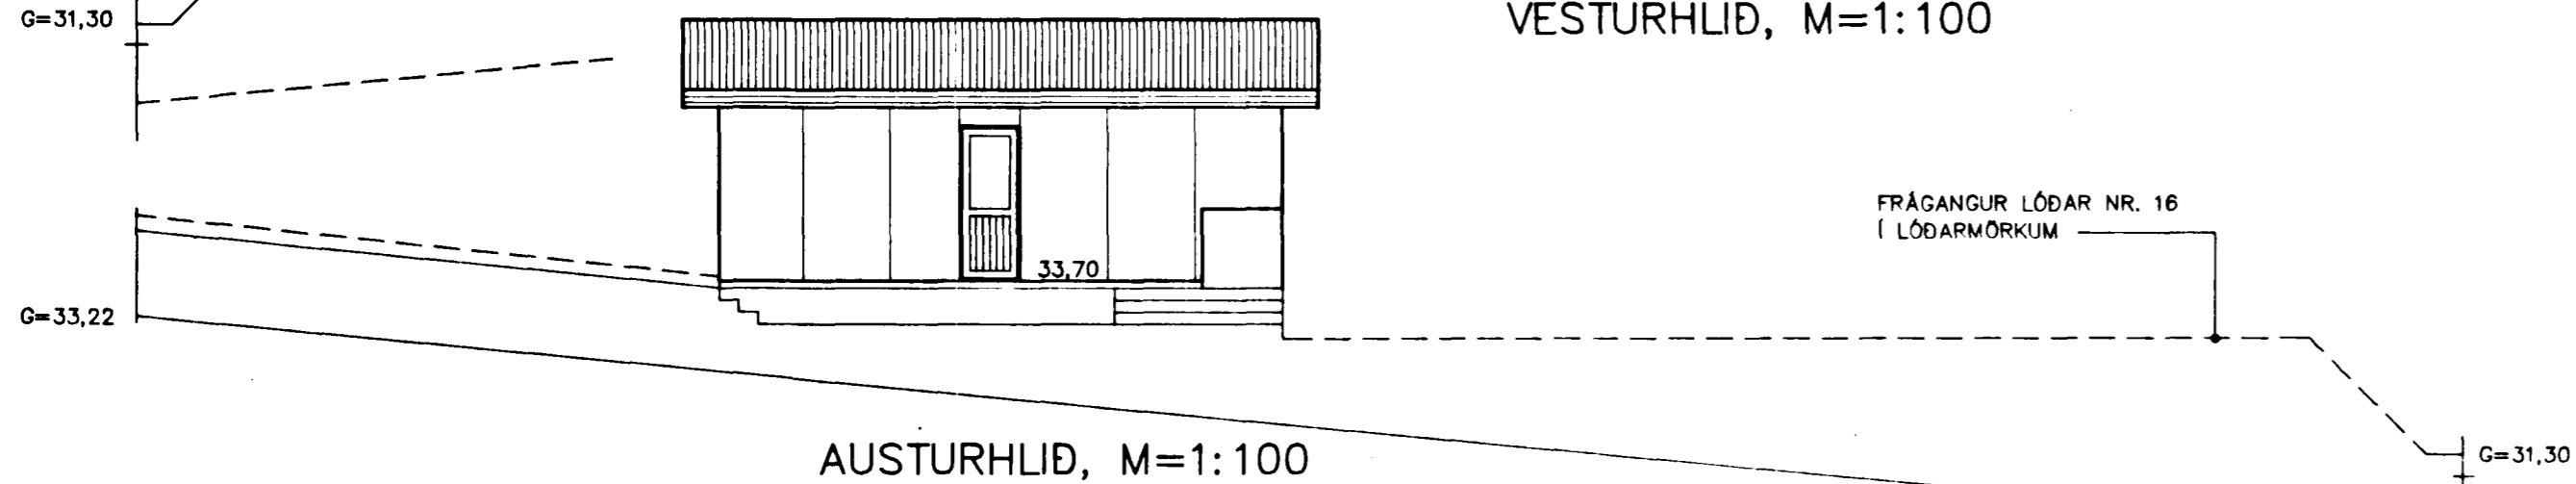
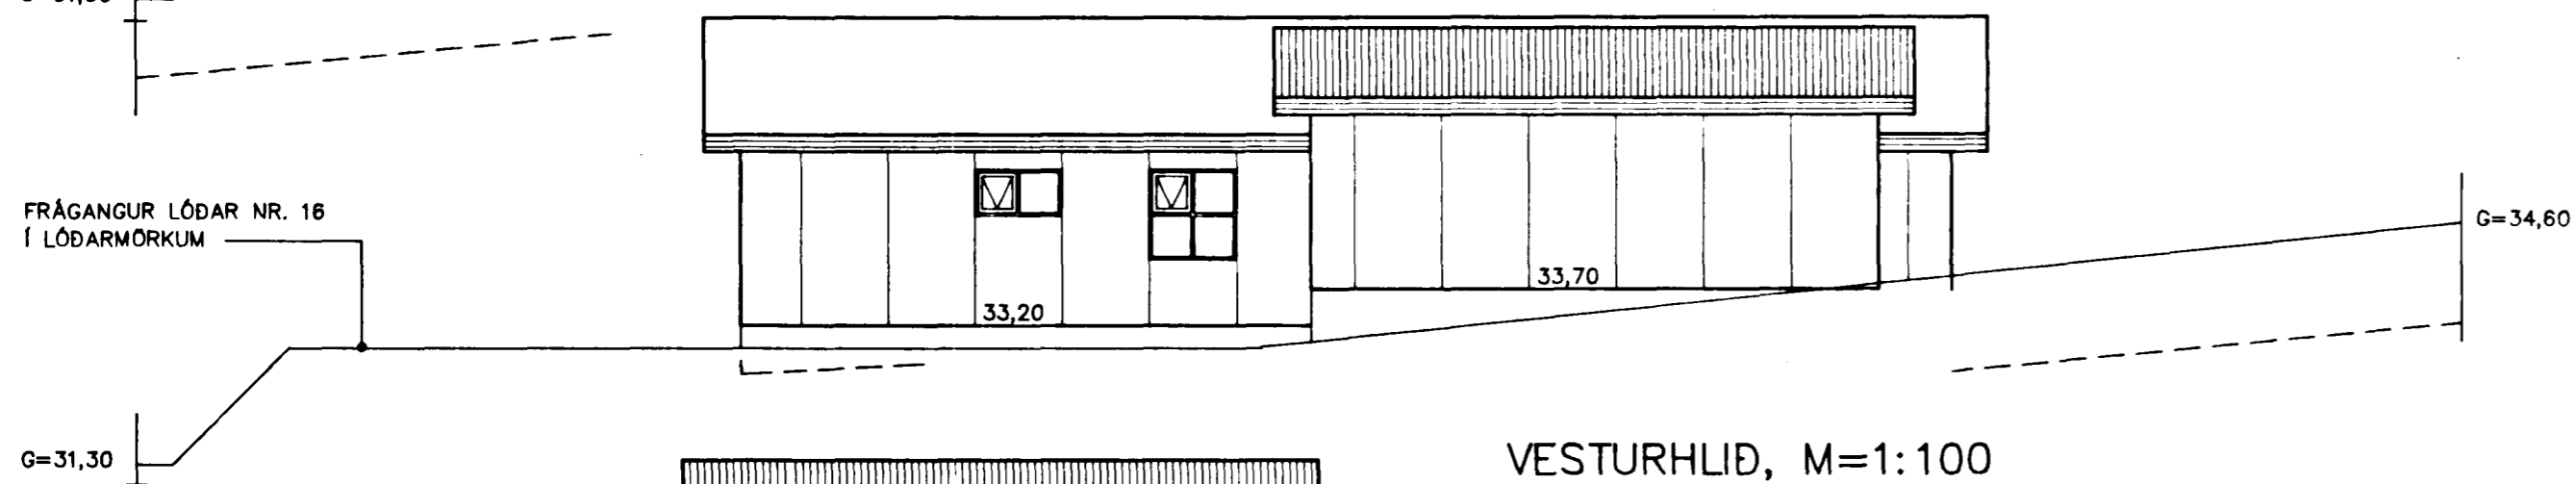
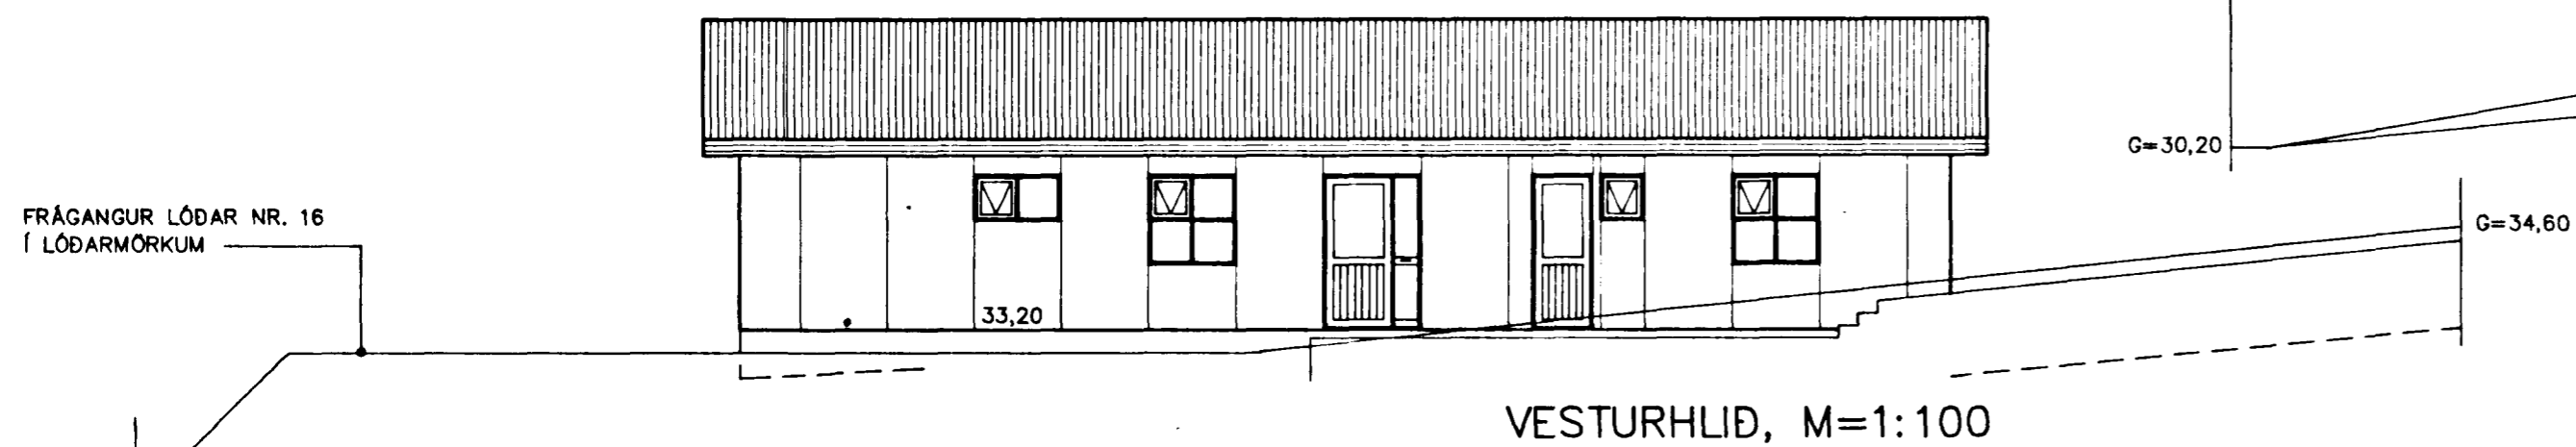
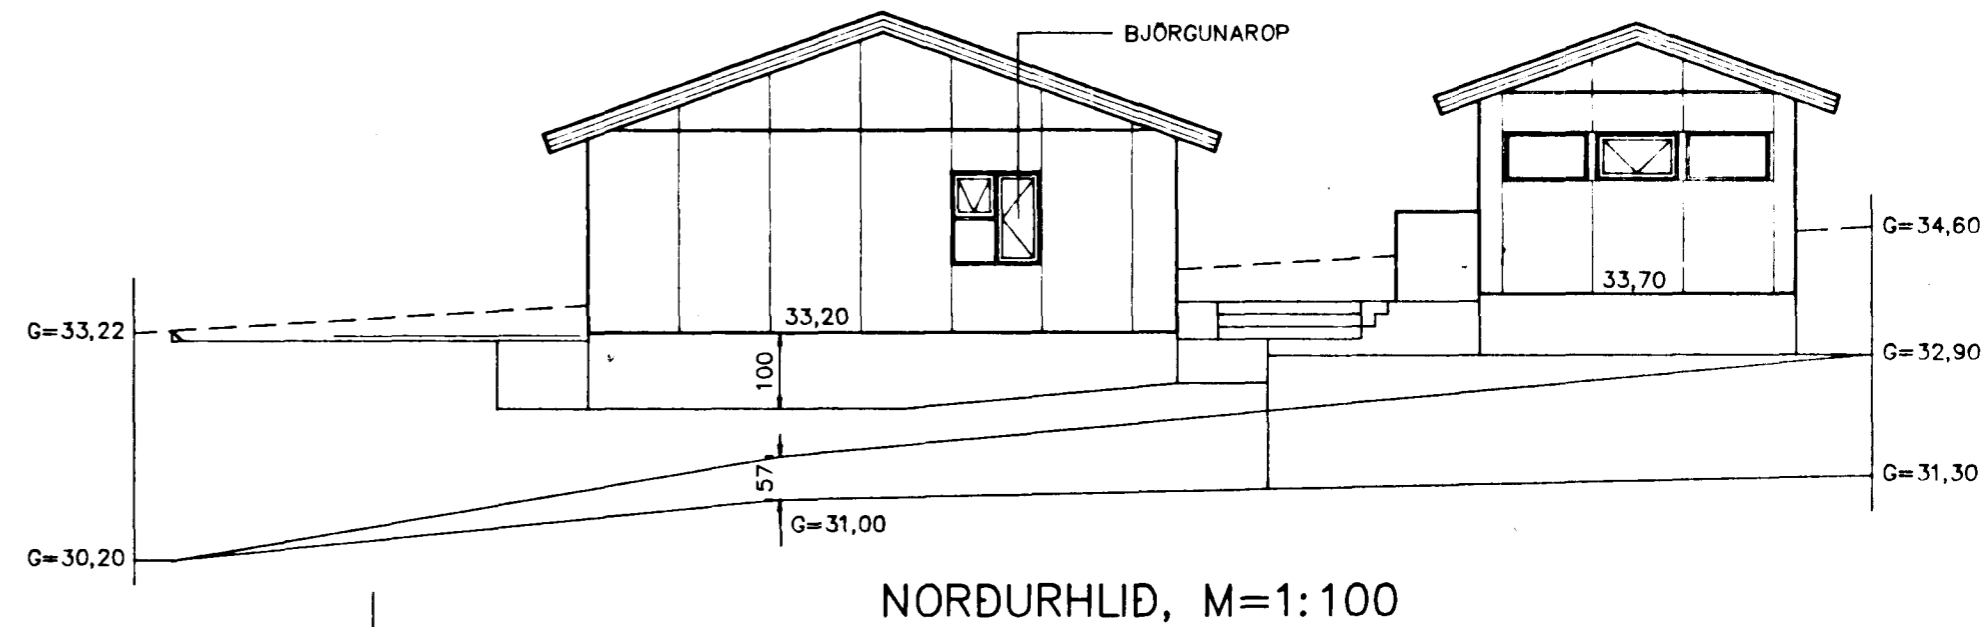


STÁ SCIPUL. N. 4/597

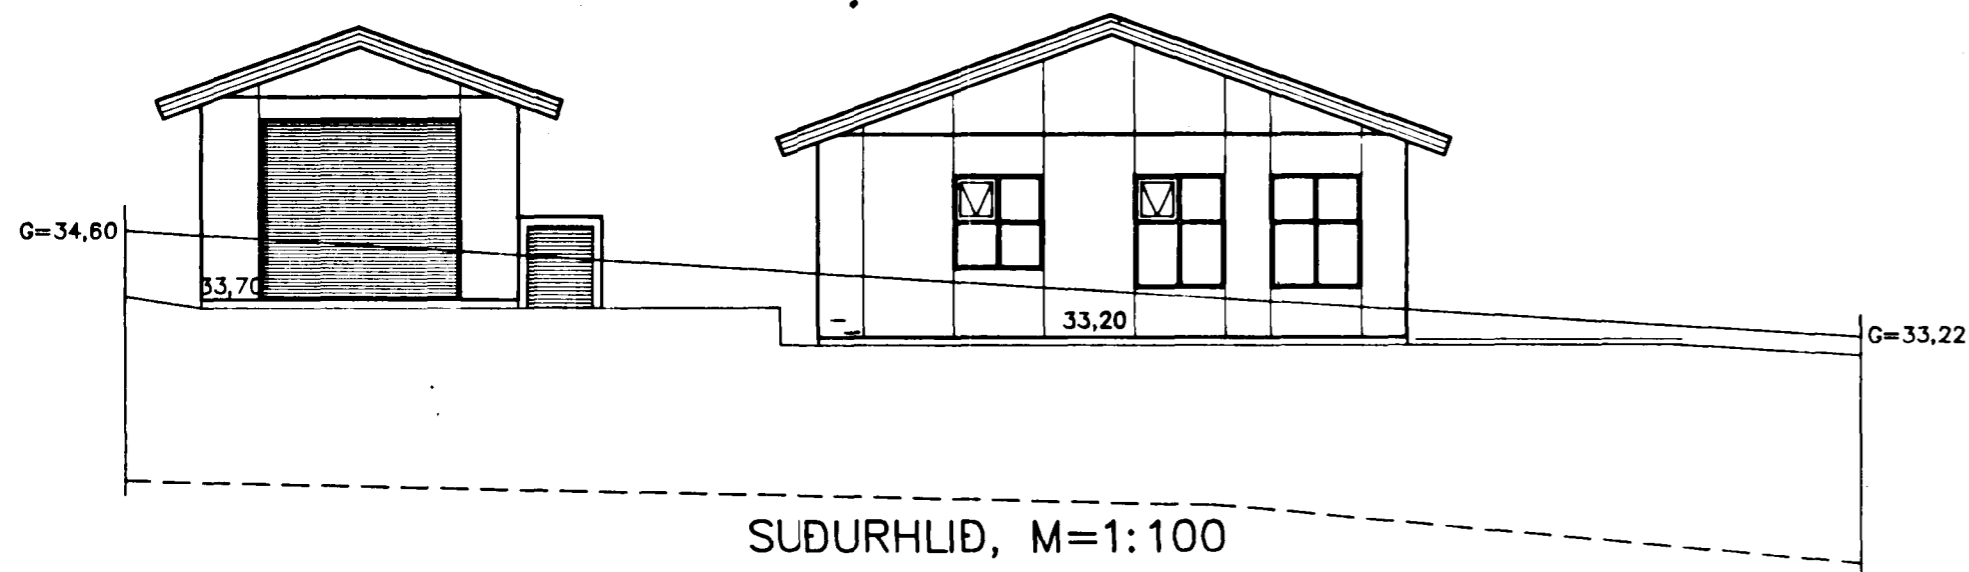

TRÉHÚS MED HVÍTUM STENI-PLÖTUM
 RAUDVÍÐUR KJÖRVARI Á GLUGGA, HURDIR OG VINDSKEIDAR
 RAUTT ÞAK
 SORPGEYMSLAN ER FORSTEYPT EINGI, HVÍTMÁLUD

LÓÐIR NR. 14 OG NR. 16 SÉU Í SÖMU
 HÆÐ Á LÓÐARMÖRKUM (LÓÐ NR. 16 ER ÞEGAR FRÁGENGIN).
 FRÁGANGUR LÓÐAR NR. 14 SÉ SAMRÆMD LÓÐUM
 NR. 12 OG NR. 16 Í LÓÐARMÖRKUM BEGGJA.

TEIKNISTOFA AGNARÞS MAGNÚSSONAR
 ARNARHRAUNI NR.47, HAFNARFIRÐI. SÍMI: 565-1412

FURUHLÍÐ NR. 14	TEIKNING NR. A39-1- 2
M = 1:100	HAFNARFIRÐI Í APRÍL 1997
BURÐARÞOLSHÖNNUÐUR	<i>Agna Magnússon</i>
	<i>Agna Magnússon</i>