



SNEIÐING D, M=1:10

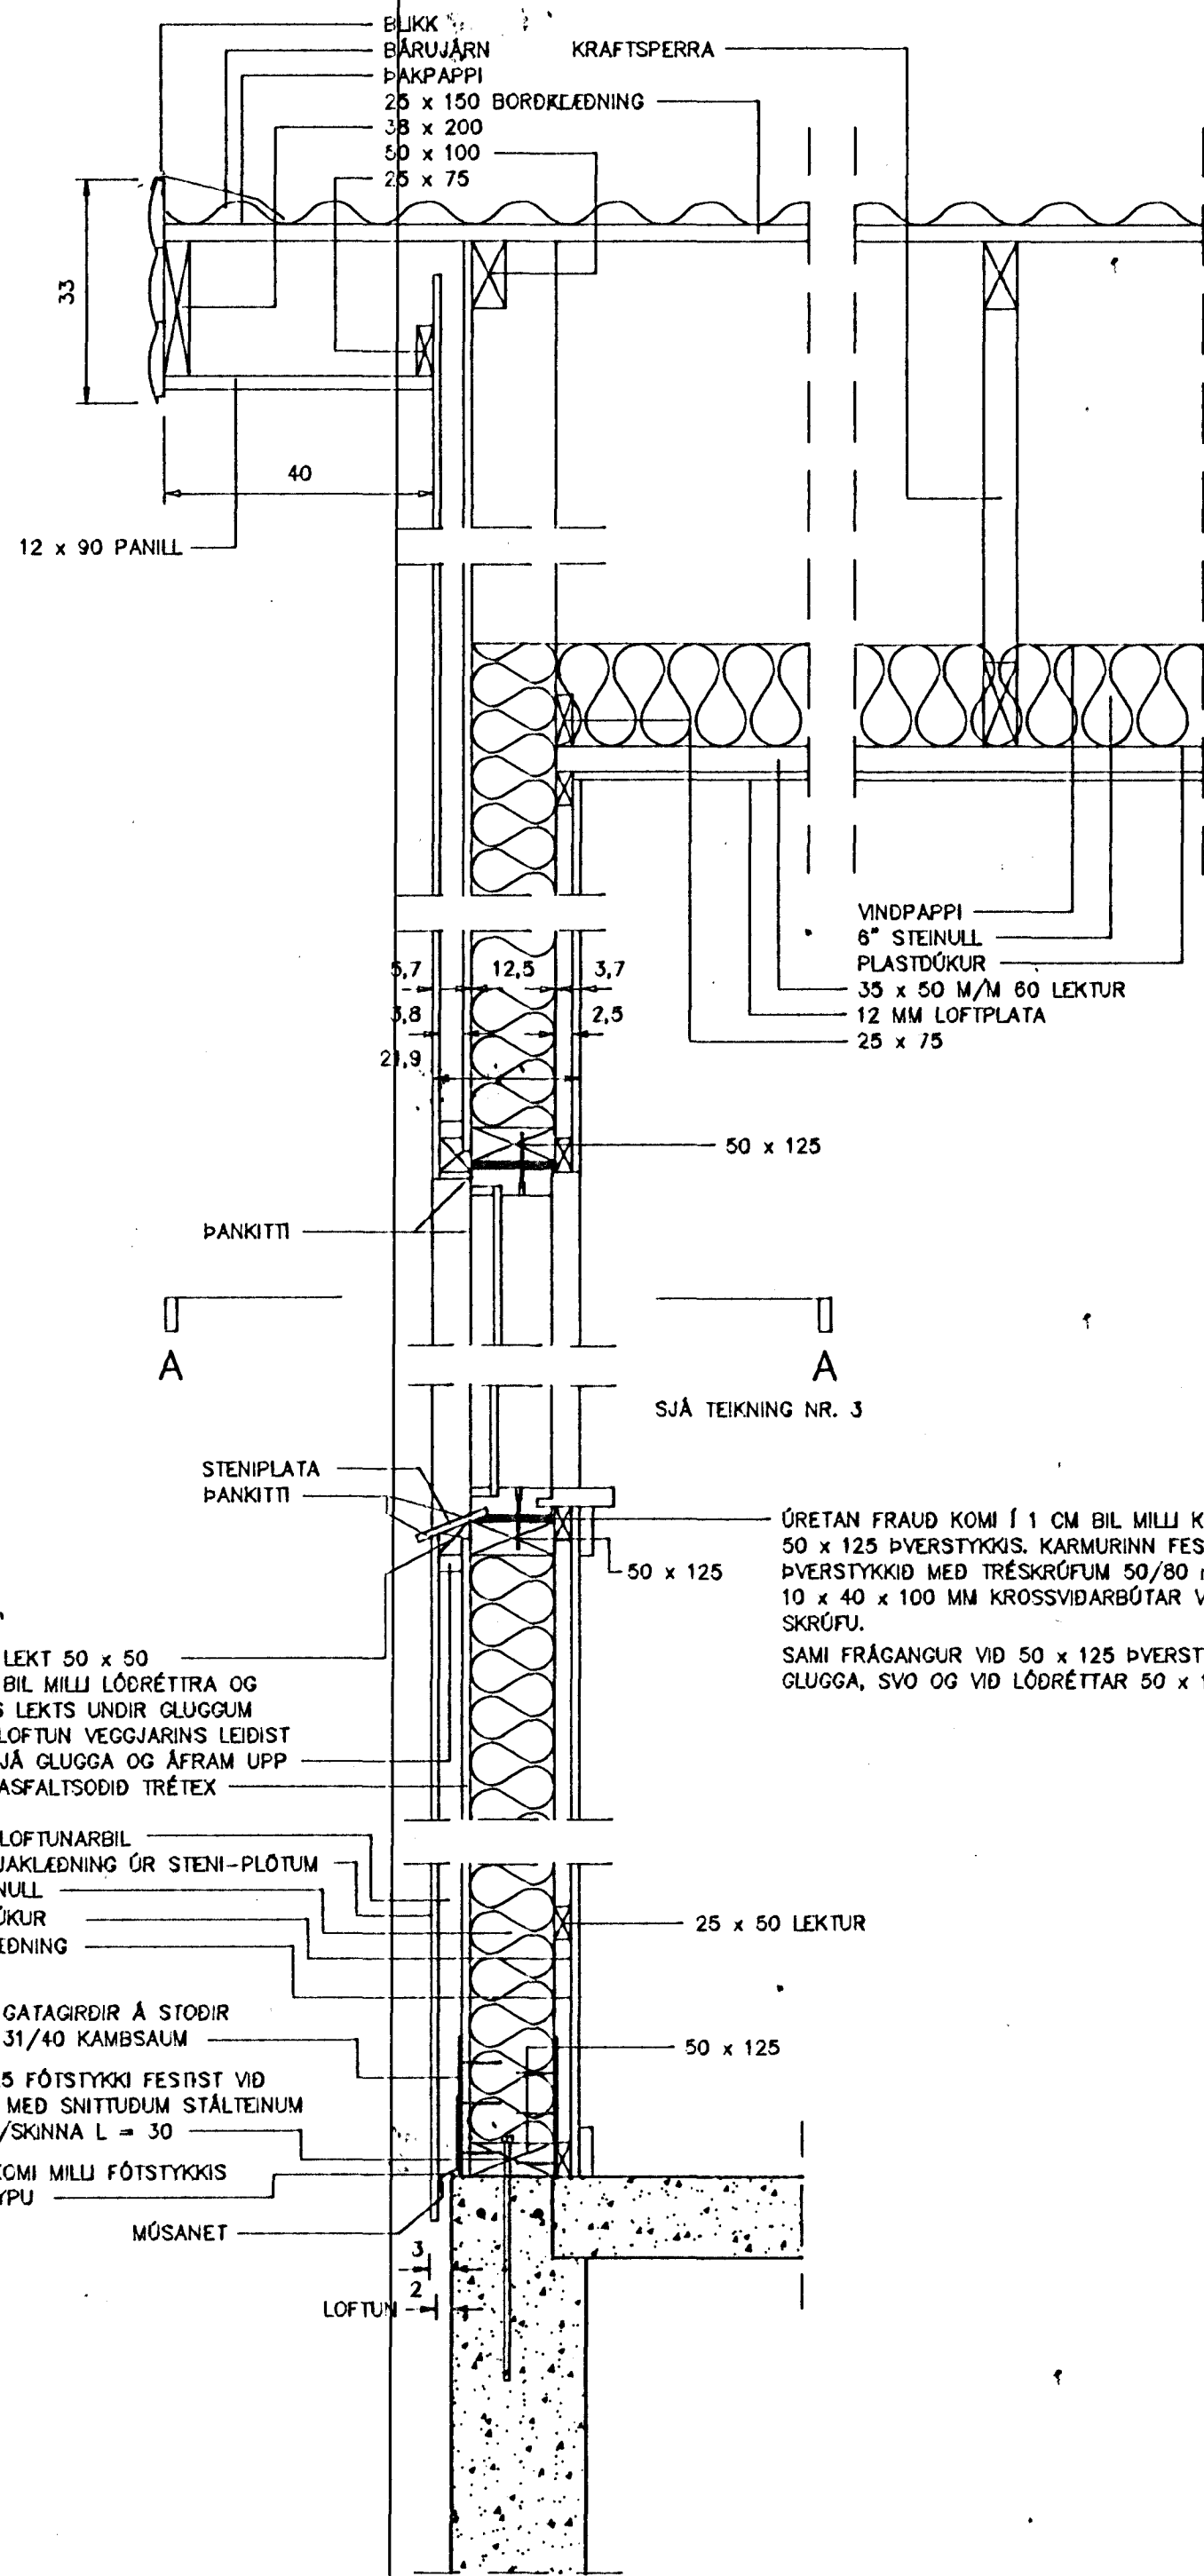

SNEIÐING E, M=1:10

Byggingafulltrúi Hafnarfjarðar
Aigreitt þann
02 JUNI 1997
Sigurbjartur Halldórsson

TEIKNISTOFA AGNARS MAGNÚSSONAR
ARNARHRAUNI NR.47, HAFNARFIRÐI. Sími: 565-1412

| | |
|---|-------------------------|
| FURUHLÍÐ NR. 14 | TEIKNING NR. A37-2-11 |
| M=1:10 | HAFNARFIRÐI Í MARS 1997 |
| | ÚTVEGGIR |
|  | |
| BYGGINGADARFRÆÐINGUR FVFI OG BYGGINGAÖNFRÆÐINGUR | |