




SUÐURHLIÐ, M=1:50

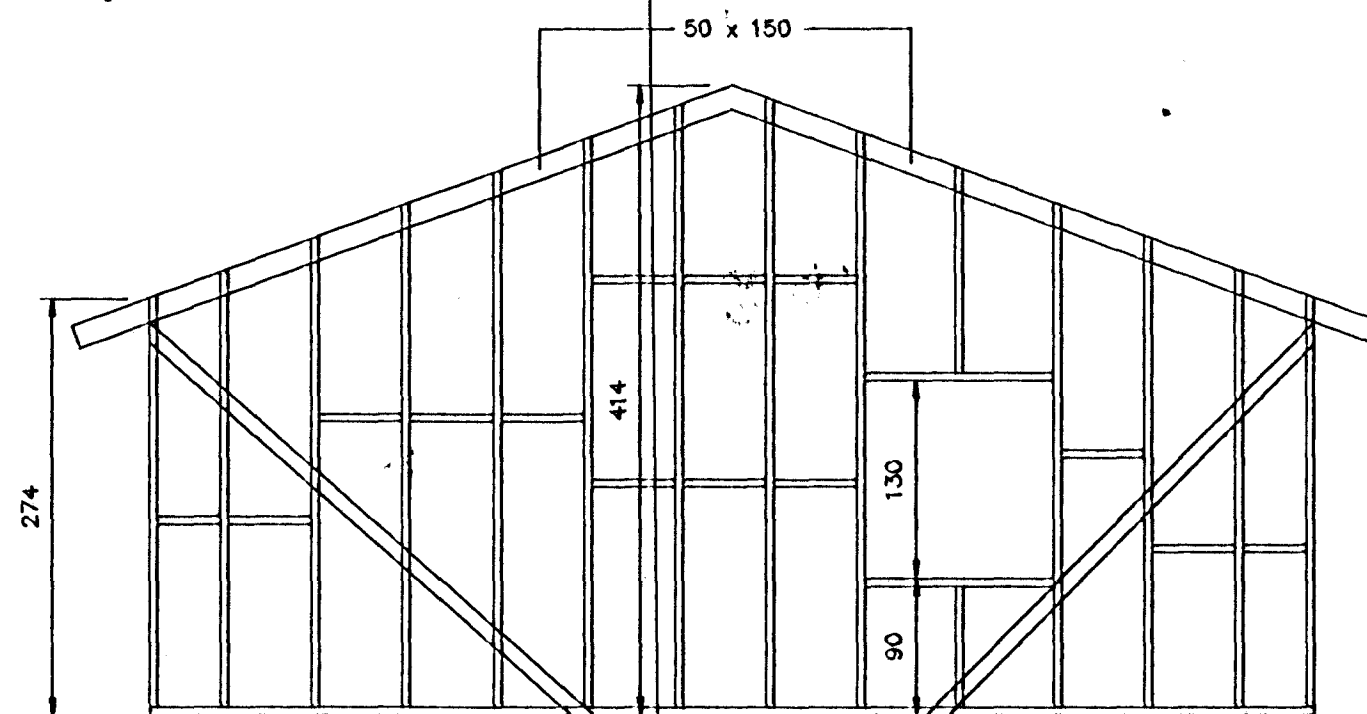

NORÐURHLIÐ, M=1:50

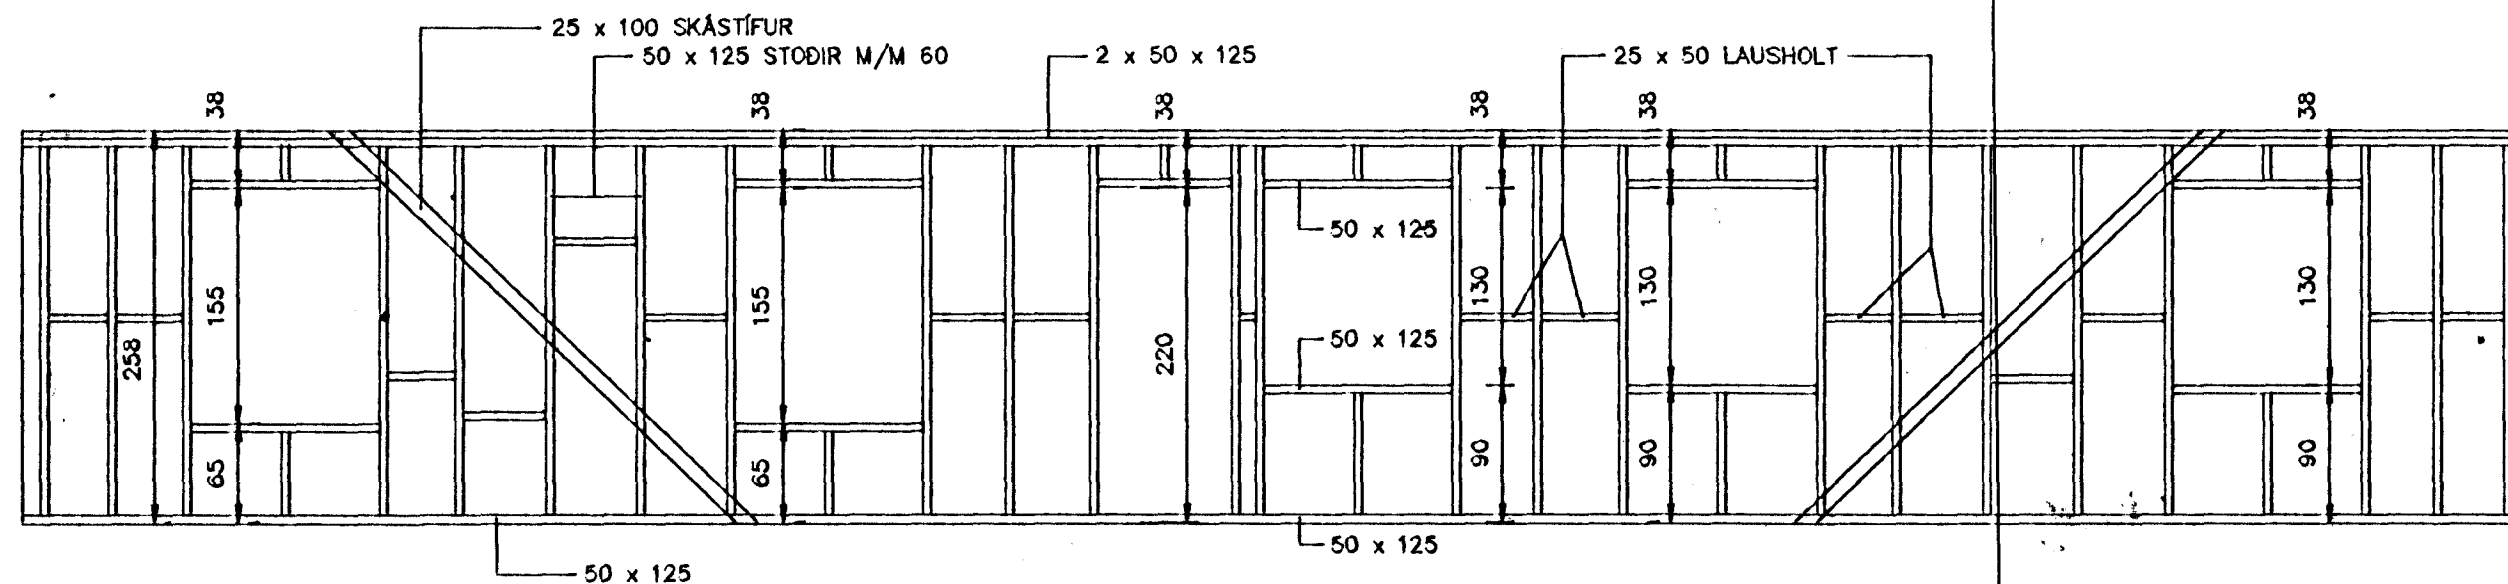


AUSTURHLIÐ, M=1:50

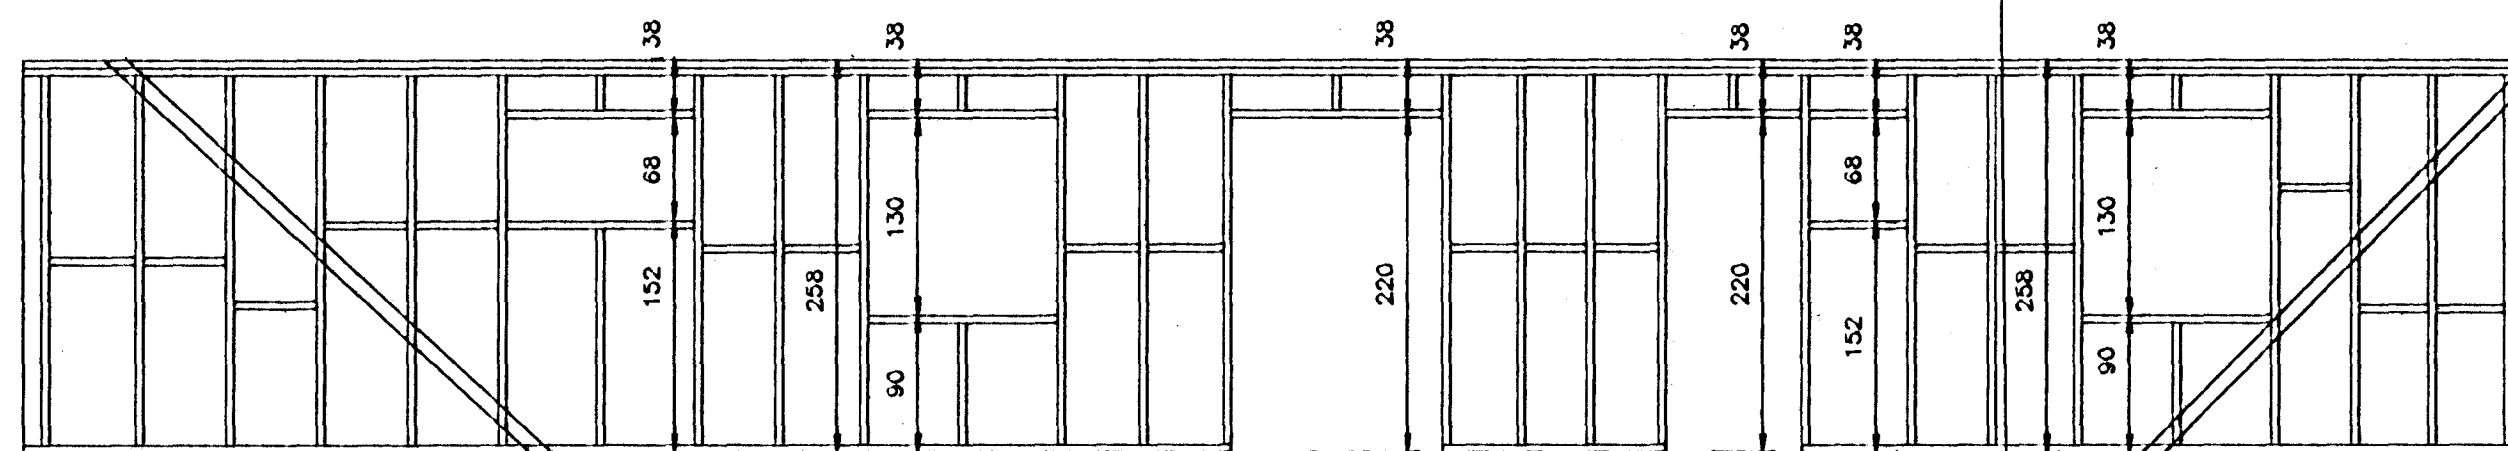

VESTURHLIÐ, M=1:50

Byggingafulltrúi Hafnarfjarðar
Afgreitt þann
02 JUNÍ 1997
Sigurbjartur Halldórsson

TEIKNISTOFA AGNARS MAGNÚSSONAR
ARNARHRAUNI NR.47, HAFNARFIRDI. SÍMI: 565-1412

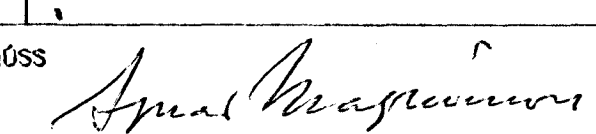FURUHLIÐ NR. 14	TEIKNING NR. A37-2-9
M = 1:50	HAFNARFIRDI Í MARS 1997
ÓTVEGGJASTODIR Í BÚÐARHÚSS	
	
BYGGINGAVERKFRÆÐINGUR FVFI OG BYGGINGAÖKNAFRÆÐINGUR	