


GRUNNMYND, M=1:50

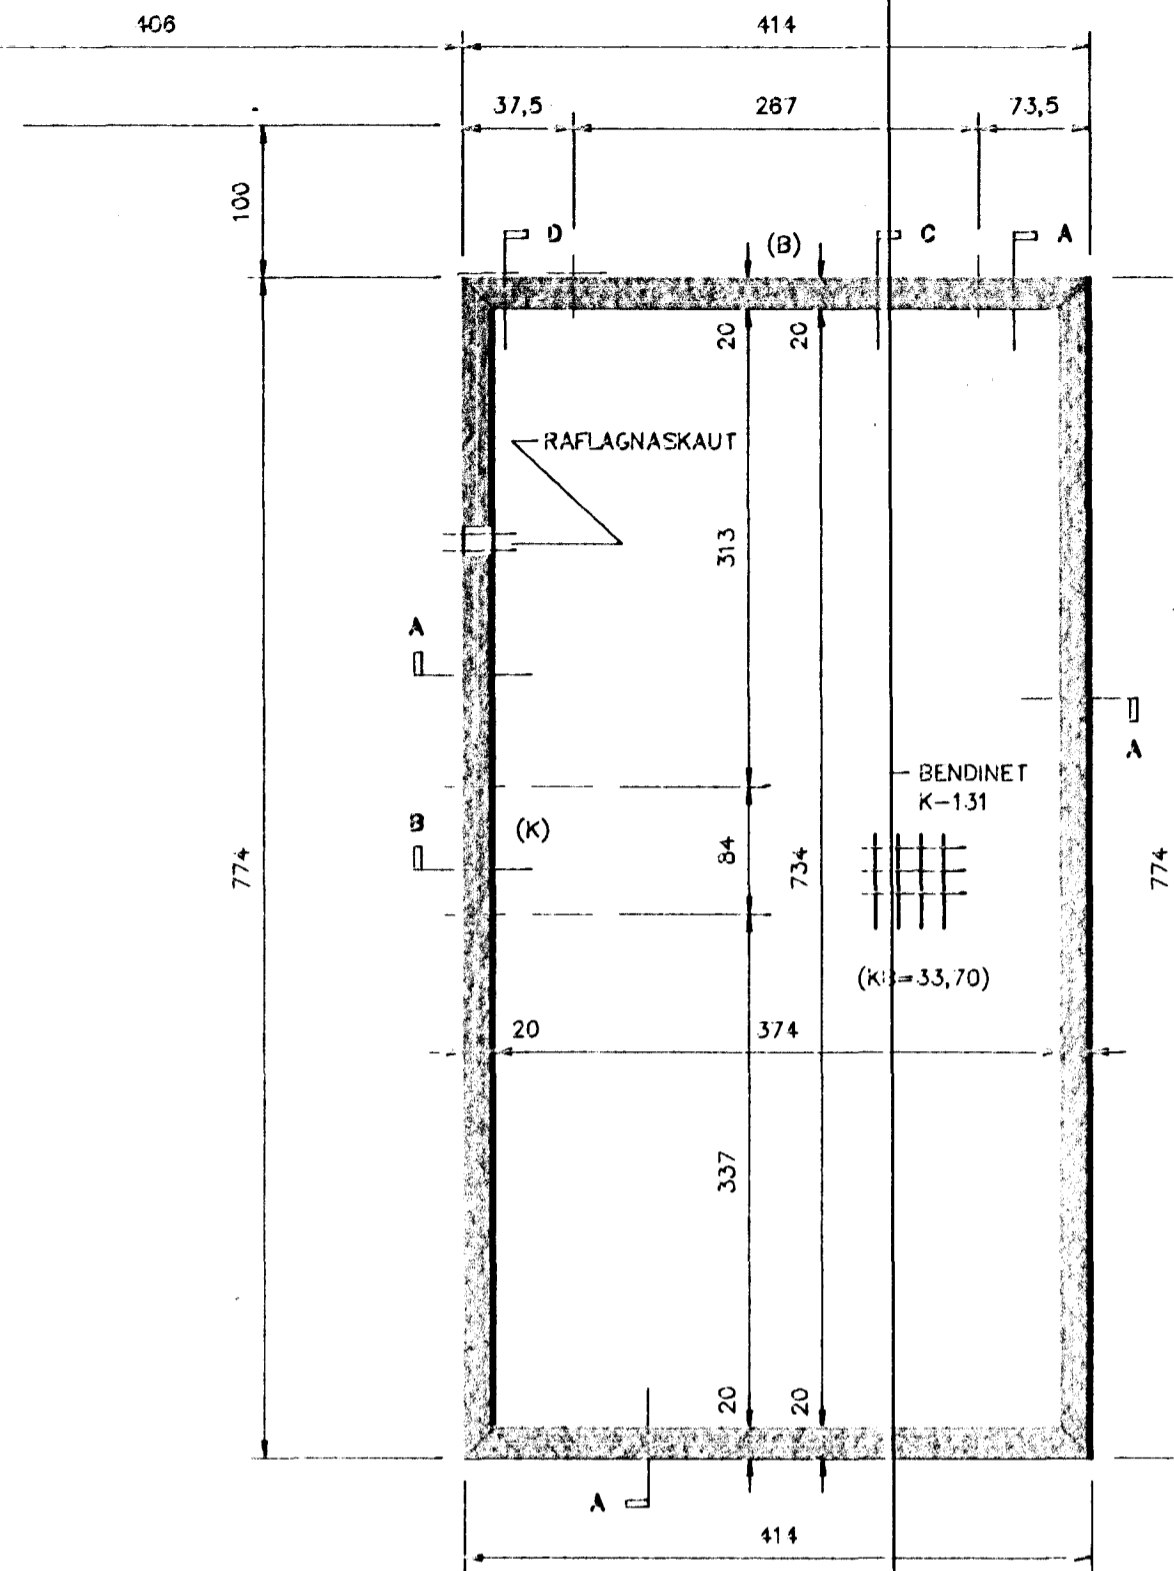

STEINSTEYPA: S200 Í PLÖTU OG UNDIRTÖÐUM.
BENDISTÁL: K=KS40 KAMBSTÁL, K-131-RAFSÖÐIN MÖTTA.

UNDIRTÖÐUR SKULU NÁ MINNST 80 NIJUR
FYRIR JARÐVEGSYFIRBRÖÐ, OG JAFNDUÐPT
LÖGNUM Í GRUNNI.

JÄRN: Í EFRÍ OG NEDRI BRÚN SÖKKLA 10 CM
2K12 OG SKULU ÞAU BEYGD 60 FYRIR HÖRN.

PLÖTUR: FJARLÆGJA SKAL ALLAN LAUSIN
JARÐVEG ÚR GRUNNI.
ÞJAPPA SKAL FYLINGU VEL MED VÉLD. ÖPPU.
PLÖTUBYKKT SÉ 12 CM.
JÄRNBENDING Í PLÖTUM SÉ K-131.

EINNAR HÉÐAR IRÉHÚS.
UNDIRTÖÐUR STANDA Á MALARFYLINGU.
ÞAR SEM UNDIRTÖÐUR ERU HÄRRI EN 120 CM
SKAL HAFNA MÖTTU K-131.

Byggingafulltrúi Hafnarfjarðar
Afgreitt þann
12 MAI 1997
Sigurbjartur Halldórsson

TEIKNISTOFA AGNARS MAGNÚSSONAR
ARNARÞEPAUNI NR.47, HAFNARFIRÐI. Sími: 565 1411

FURUHÉÐ NR.14	TEIKNING NR. A50
M=1:50	HAFNARFIRÐI Í MAI 1997
UNDIRTÖÐUR GRUNNMYND	<i>Agna Magnússon</i>