



SNEIÐING A, M=1:10

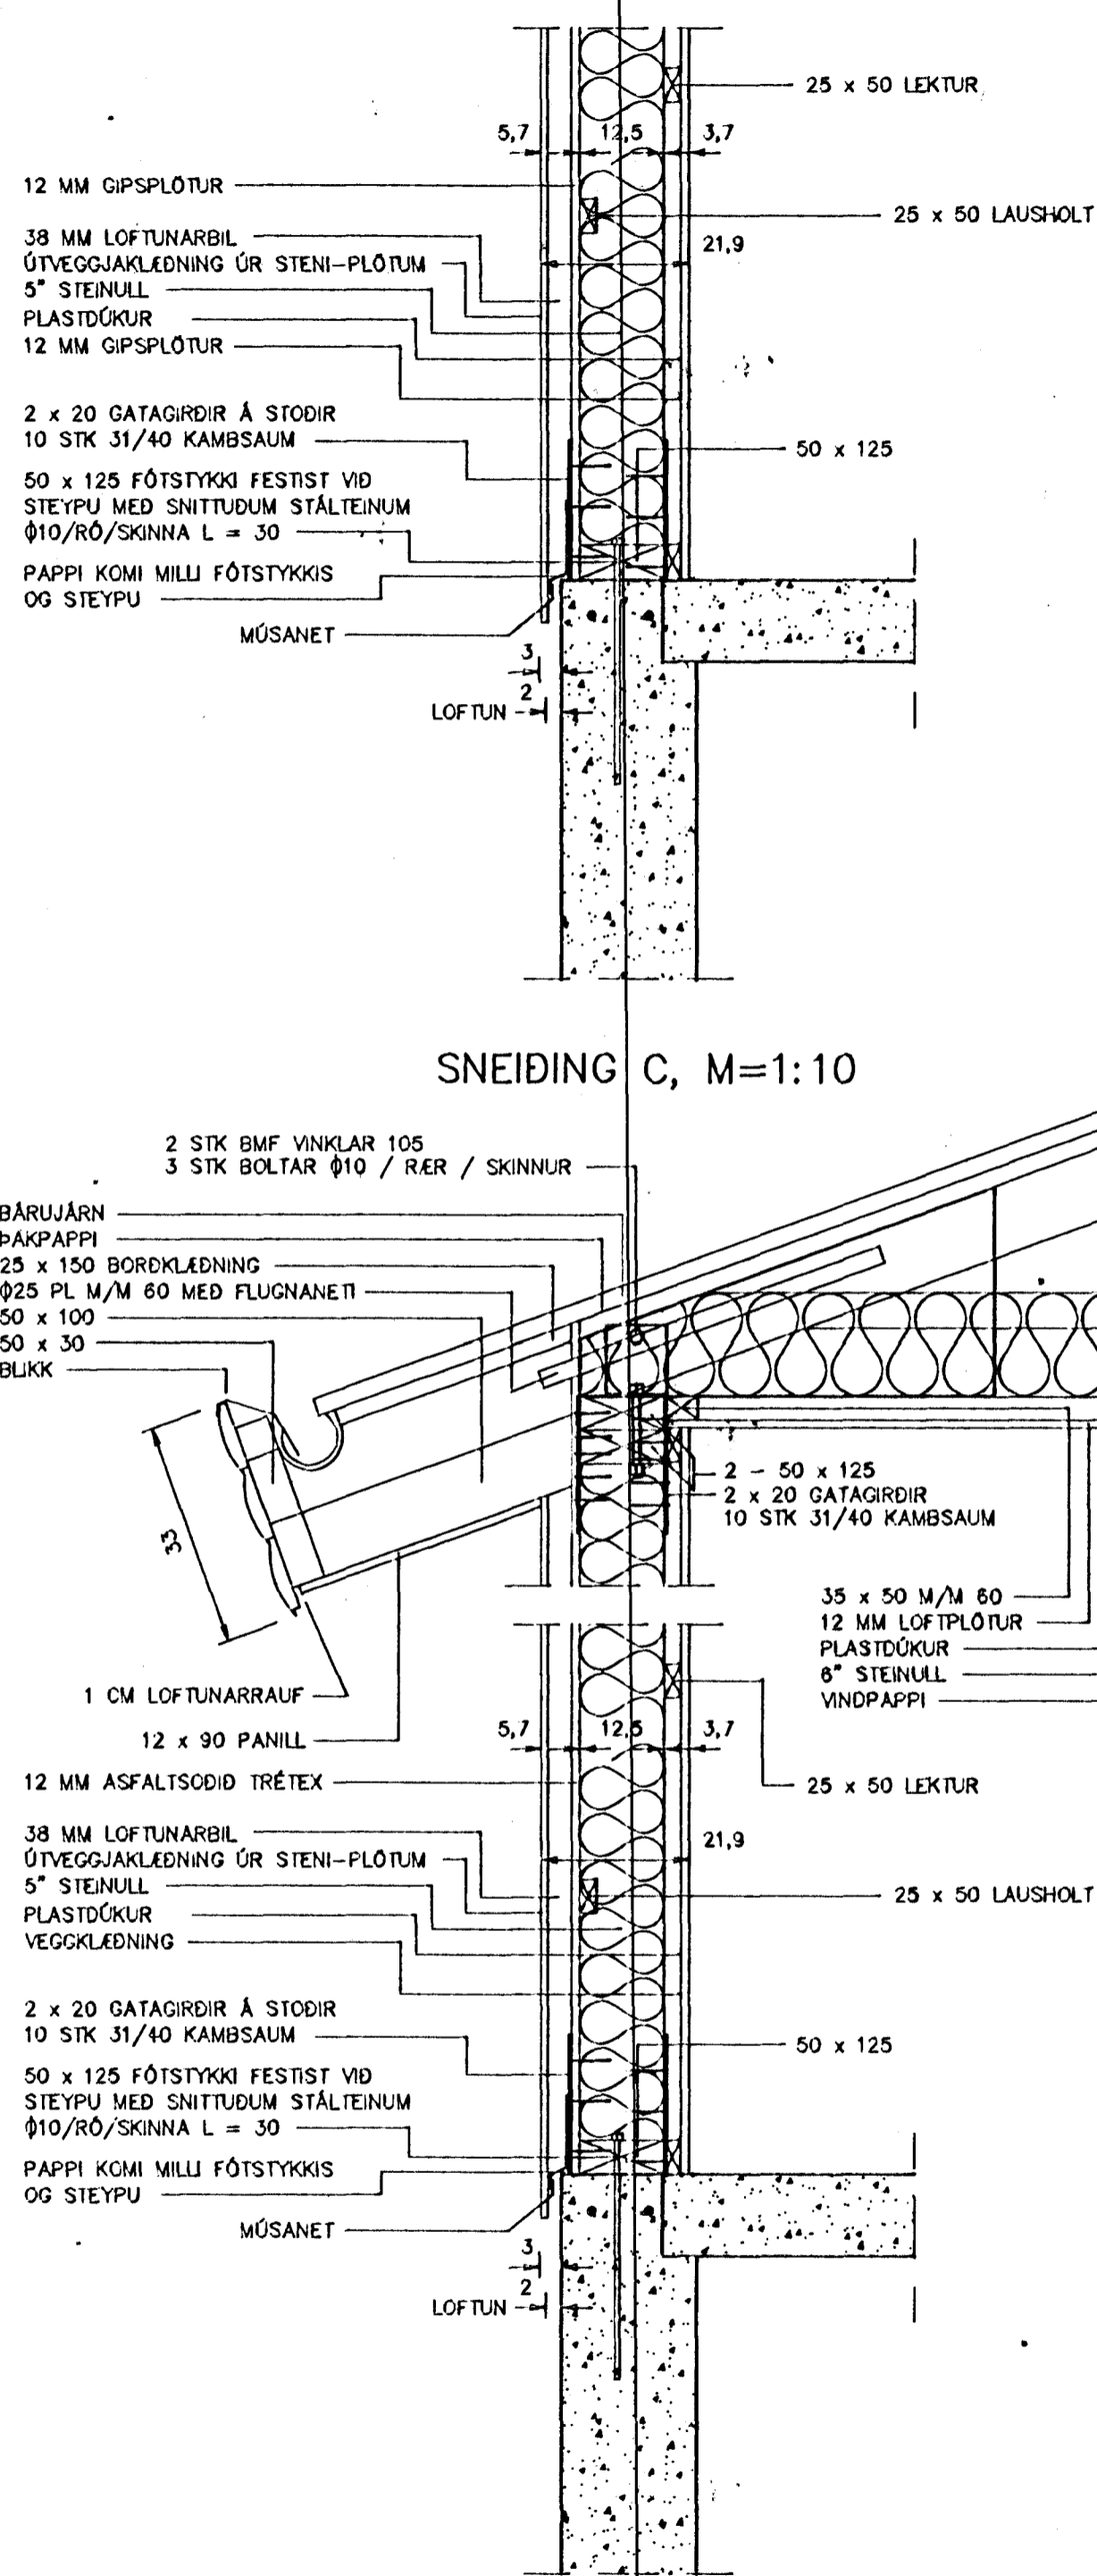

SNEIÐING B, M=1:10

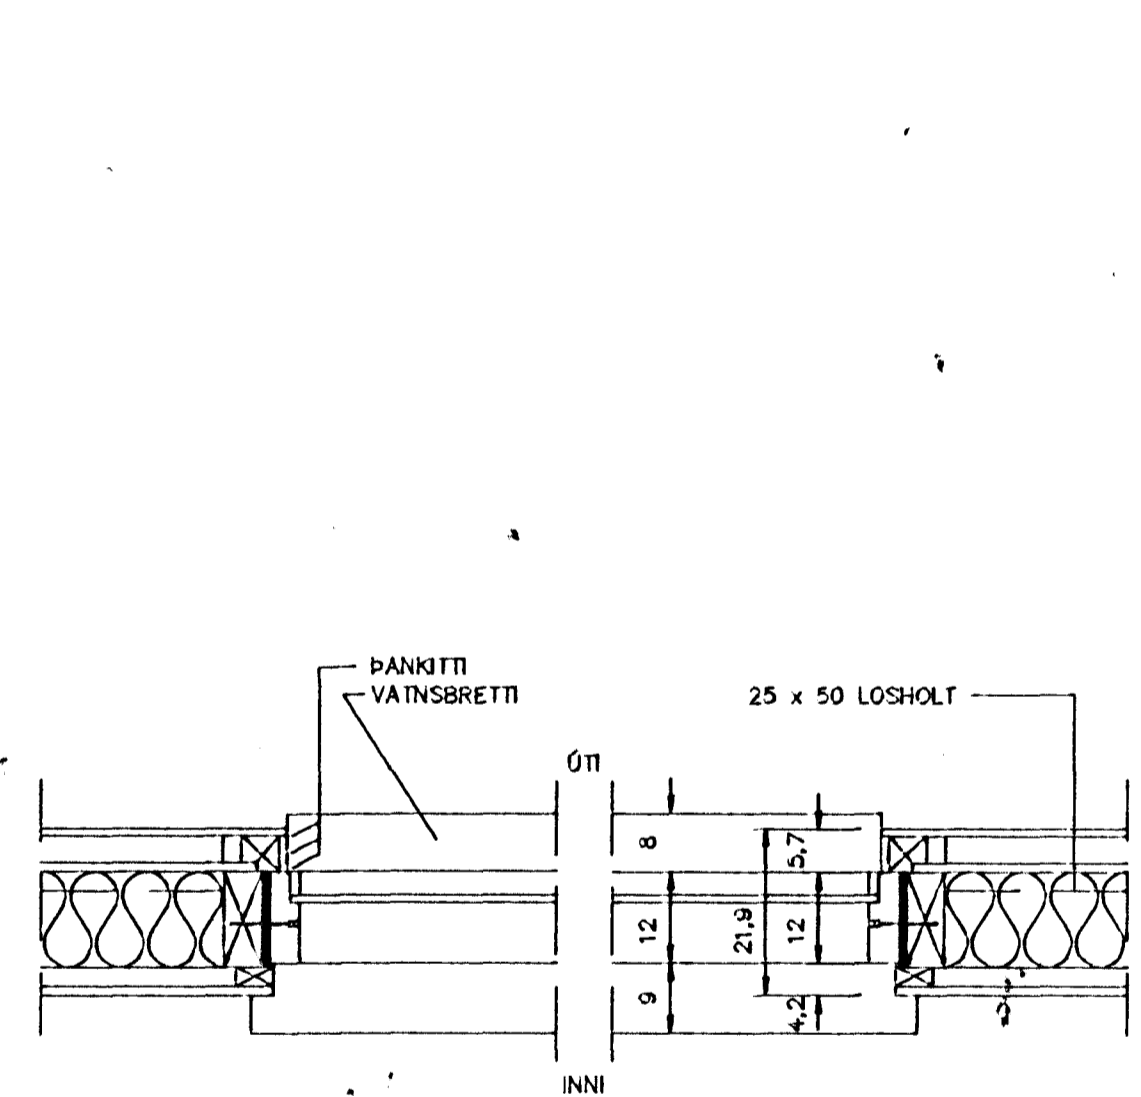

SNEIÐING A-A, M=1:10

Byggingafulltrúi Hafnarfjarðar
Afgreitt þann
02 JUNÍ 1997
Sigurbjartur Halldórsson

TEIKNISTOFA AGNARS MAGNÚSSONAR
ARNARHRAUNI NR.47, HAFNARFIRÐI. Sími: 565-1412

FURUHÍÐ NR. 14	TEIKNING NR. A37-2-3
M=1:10	HAFNARFIRÐI Í MARS 1997
	ÚTVEGGIR

Agnar Magnússon