
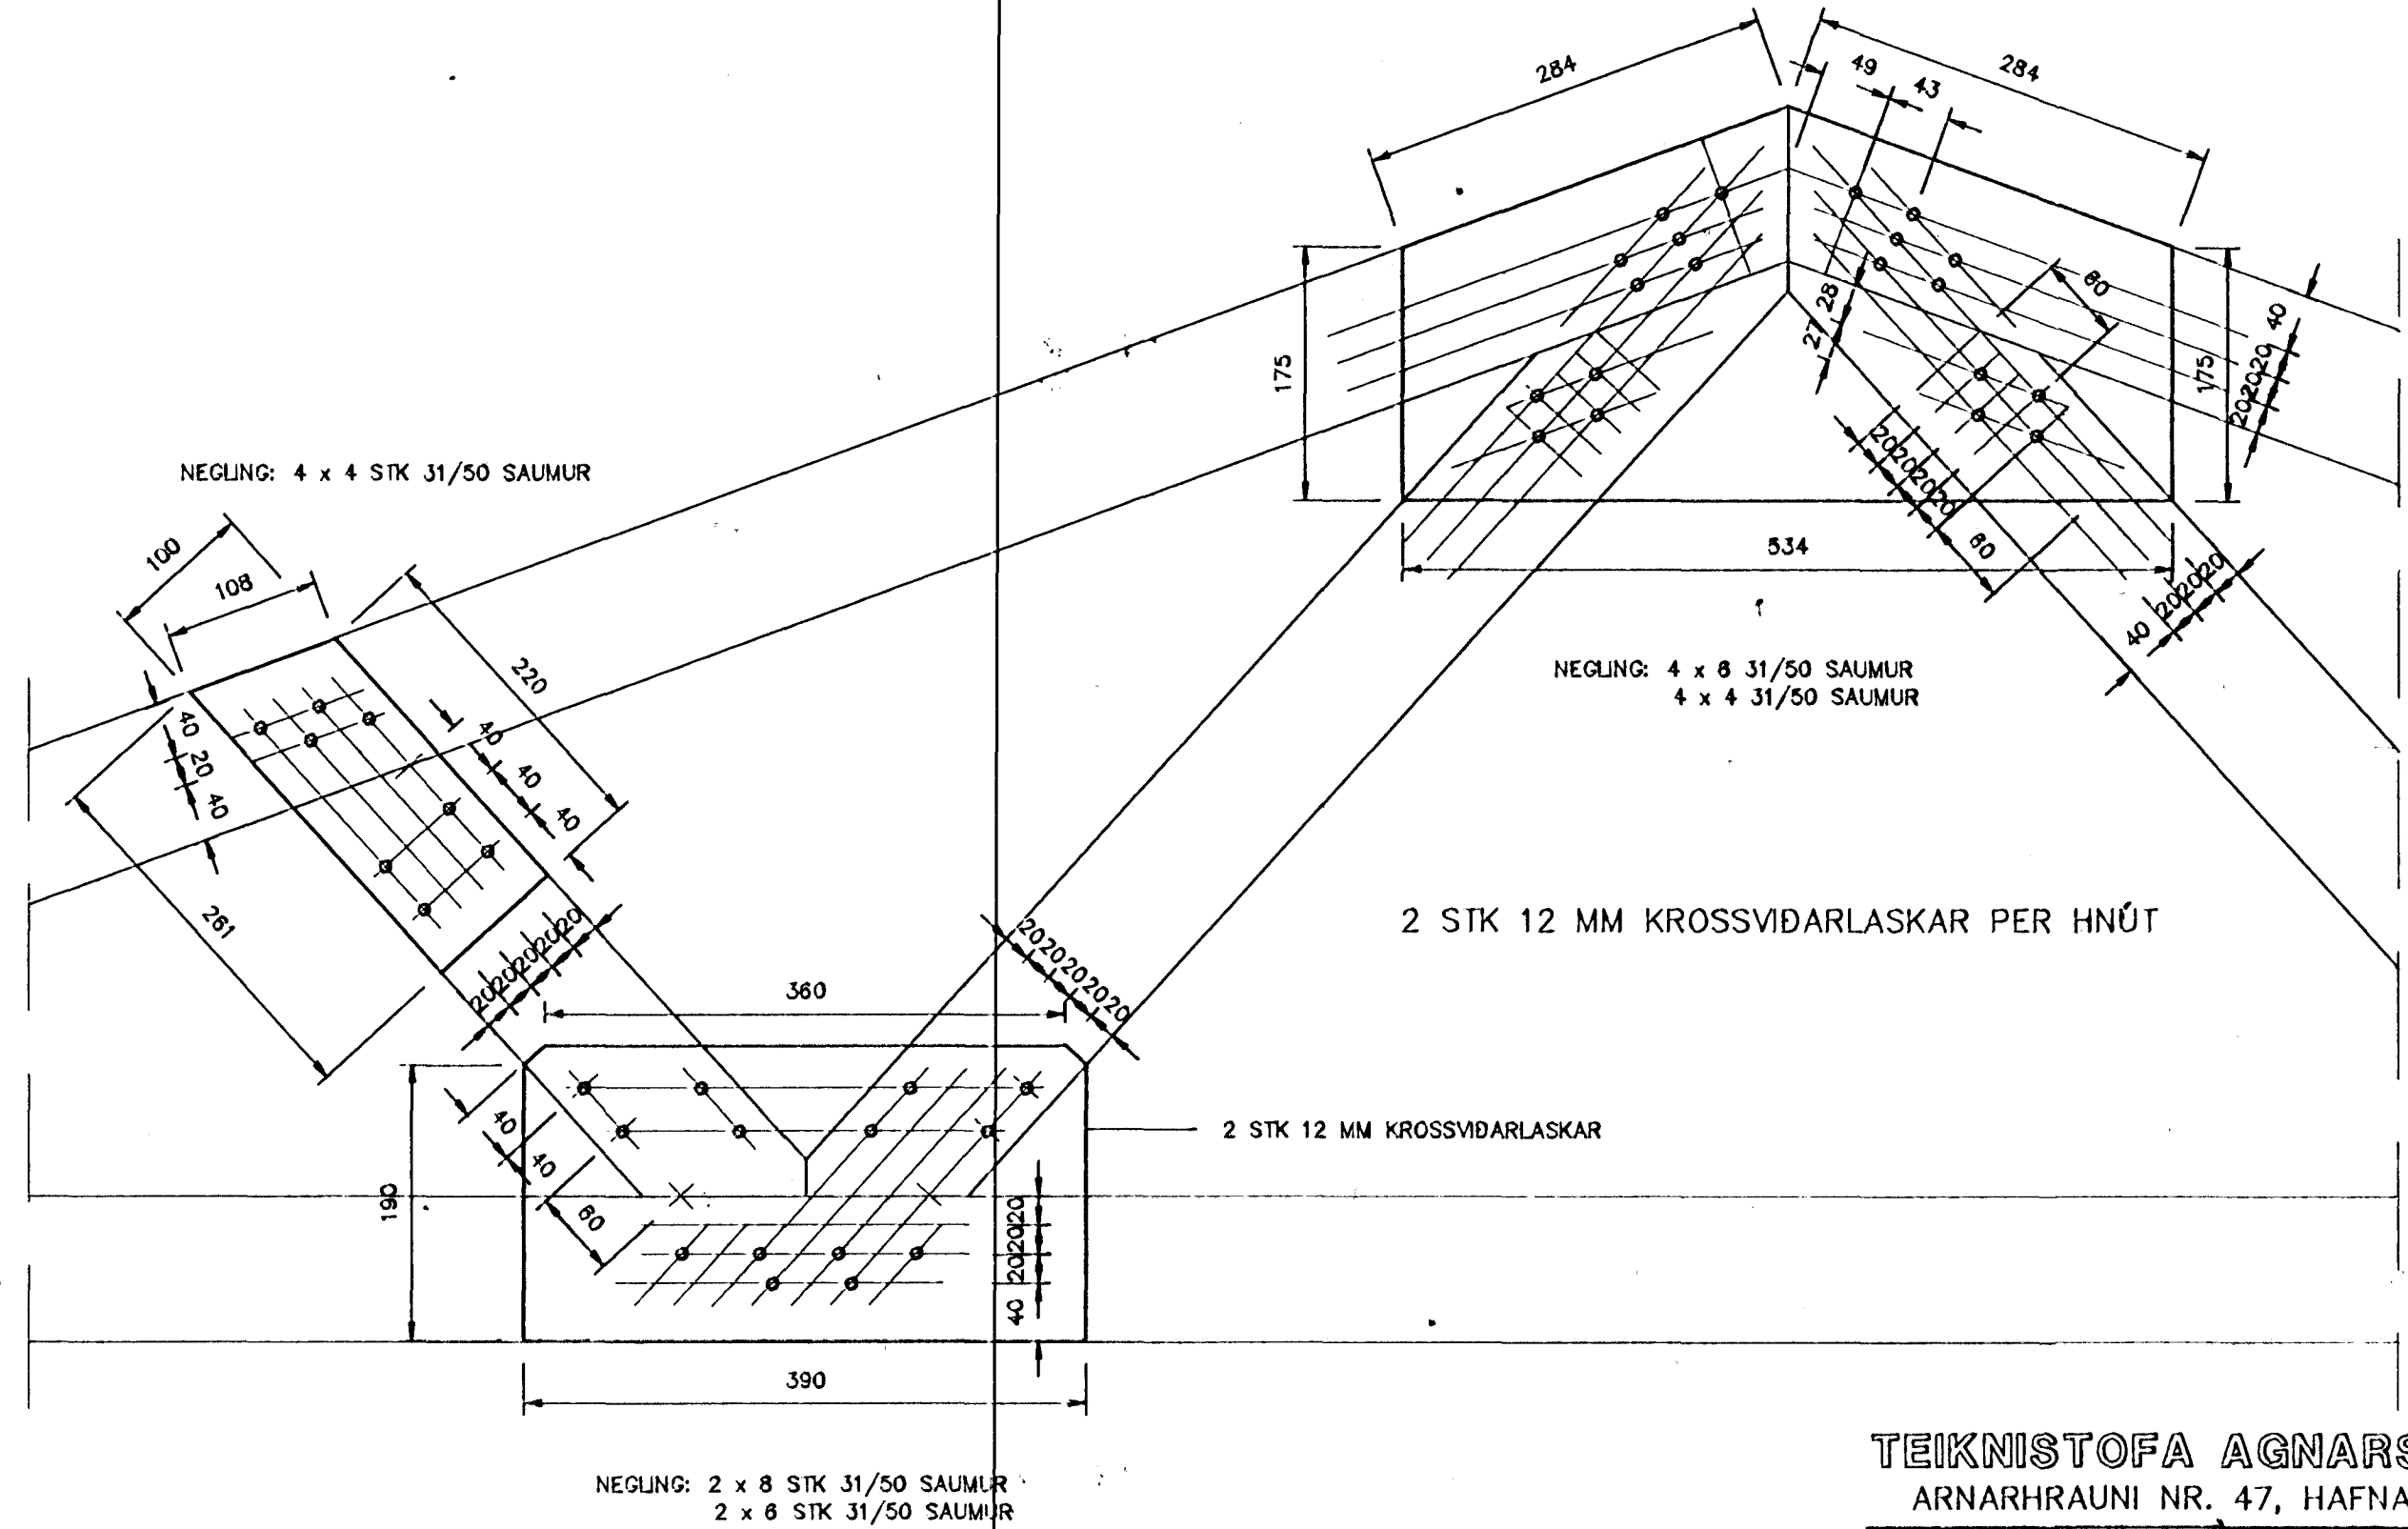


STYRKLEIKAFLOKKUR K18


KRAFTSPERRA FYRIR BÍLSKÚR, M=1:20

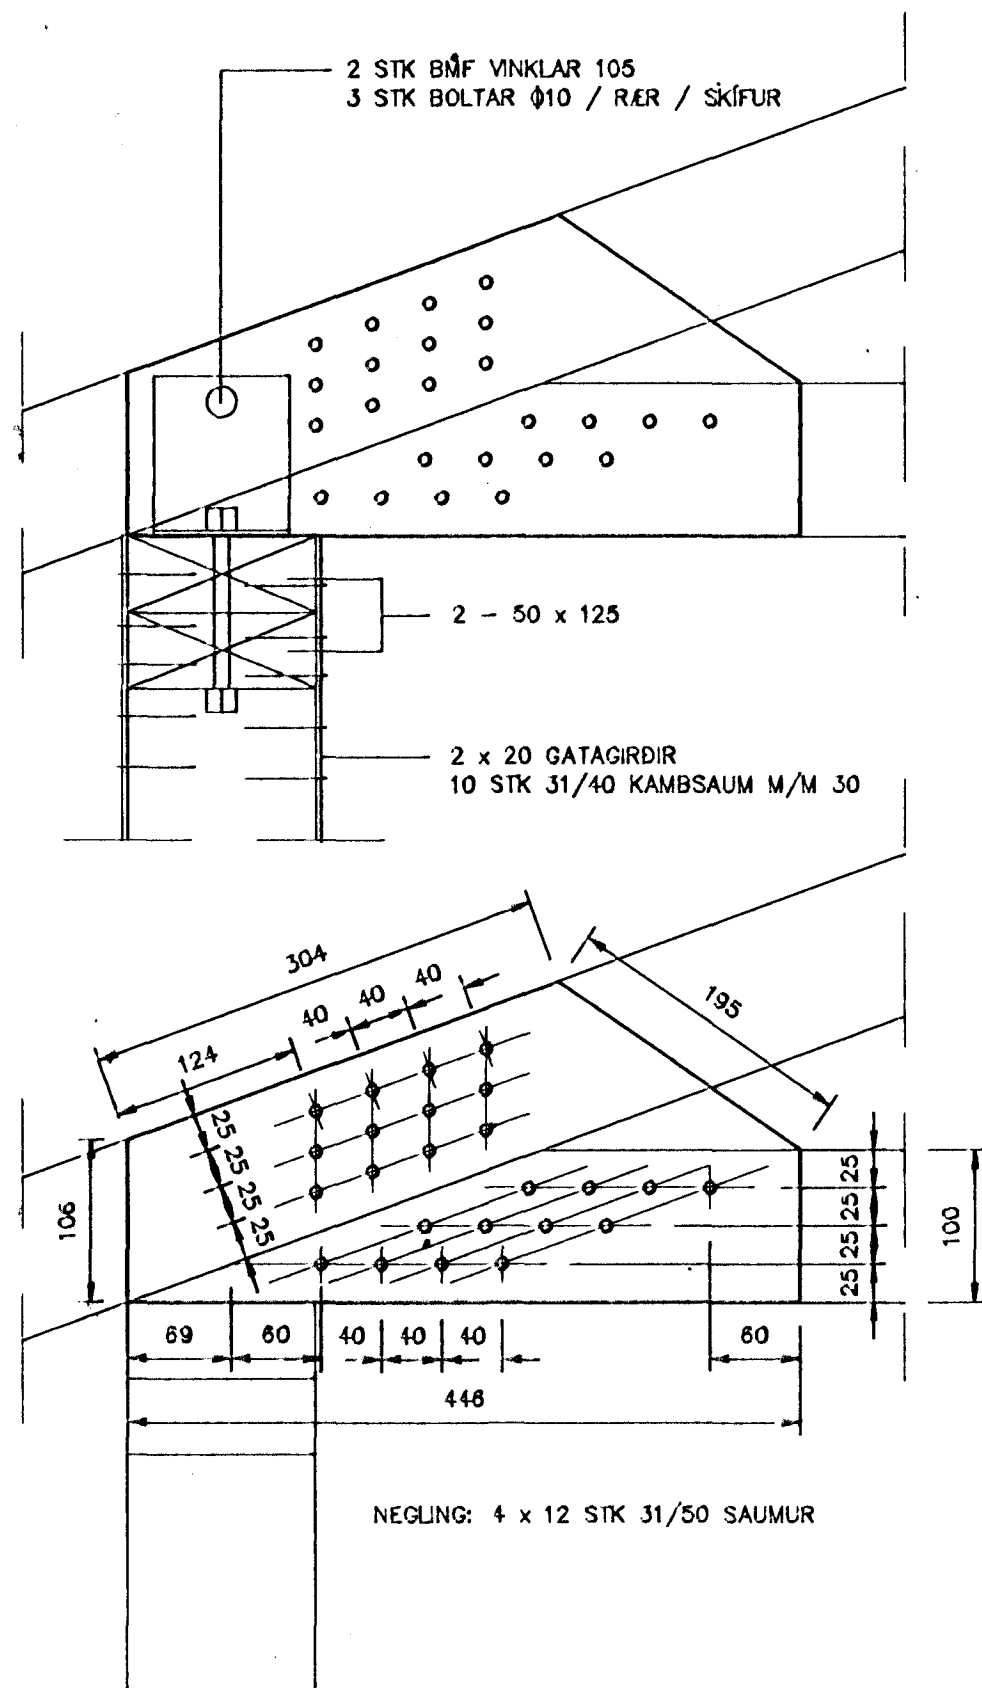

SÉRMYNDIR M=1:5

Byggingafultrúi Hafnarfjarðar
Afgreitt þann
02 JUNÍ 1997
Sigurbjartur Halldórsson

TEIKNISTOFA AGNARS MAGNÚSSONAR
ARNARHRAUNI NR. 47, HAFNARFIRÐI. SÍMI 565-1412

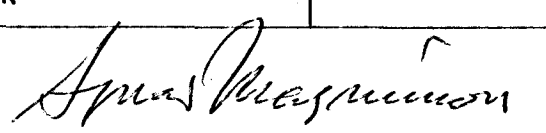FURUHLÚÐ NR. 14	TEIKNING NR. A37-2-2
M=1:20/5	HAFNARFIRÐI Í MARS 1997
KRAFTSPERRA FYRIR BÍLSKÚR	
	
BYGGINGAVERKFRÆÐINGUR FYRÍ OG BYGGINGATEKNIFRÆÐINGUR	